

مهندسين مشاور ساباط

کد نوسازی: ۰۰۰-۴۲-۳۱-۱-۸۰

نام مالک:
مجموعه فرهنگی زائر سرا و حسینیه فروشانی ها

مشخصات ساختمان

مساحت عرصه:

متراز	کاربری	طبقه
	خدماتی	زیر زمین سوم
	خدماتی-تجاری-اقامتی	زیر زمین دوم
	اداری-اقامتی-خدماتی-تجاری	زیر زمین اول
	خدمات-اقامتی-اداری	همکف
	اقامتی	اول
	اقامتی	دوم
	اقامتی	سوم
	اقامتی-خدماتی	چهارم

مساحت کل:

تعداد واحد:

معمار:

محاسب:


ناظر:

ناظر برق:

محاسب:

ناظر مکانیک:

محاسب:

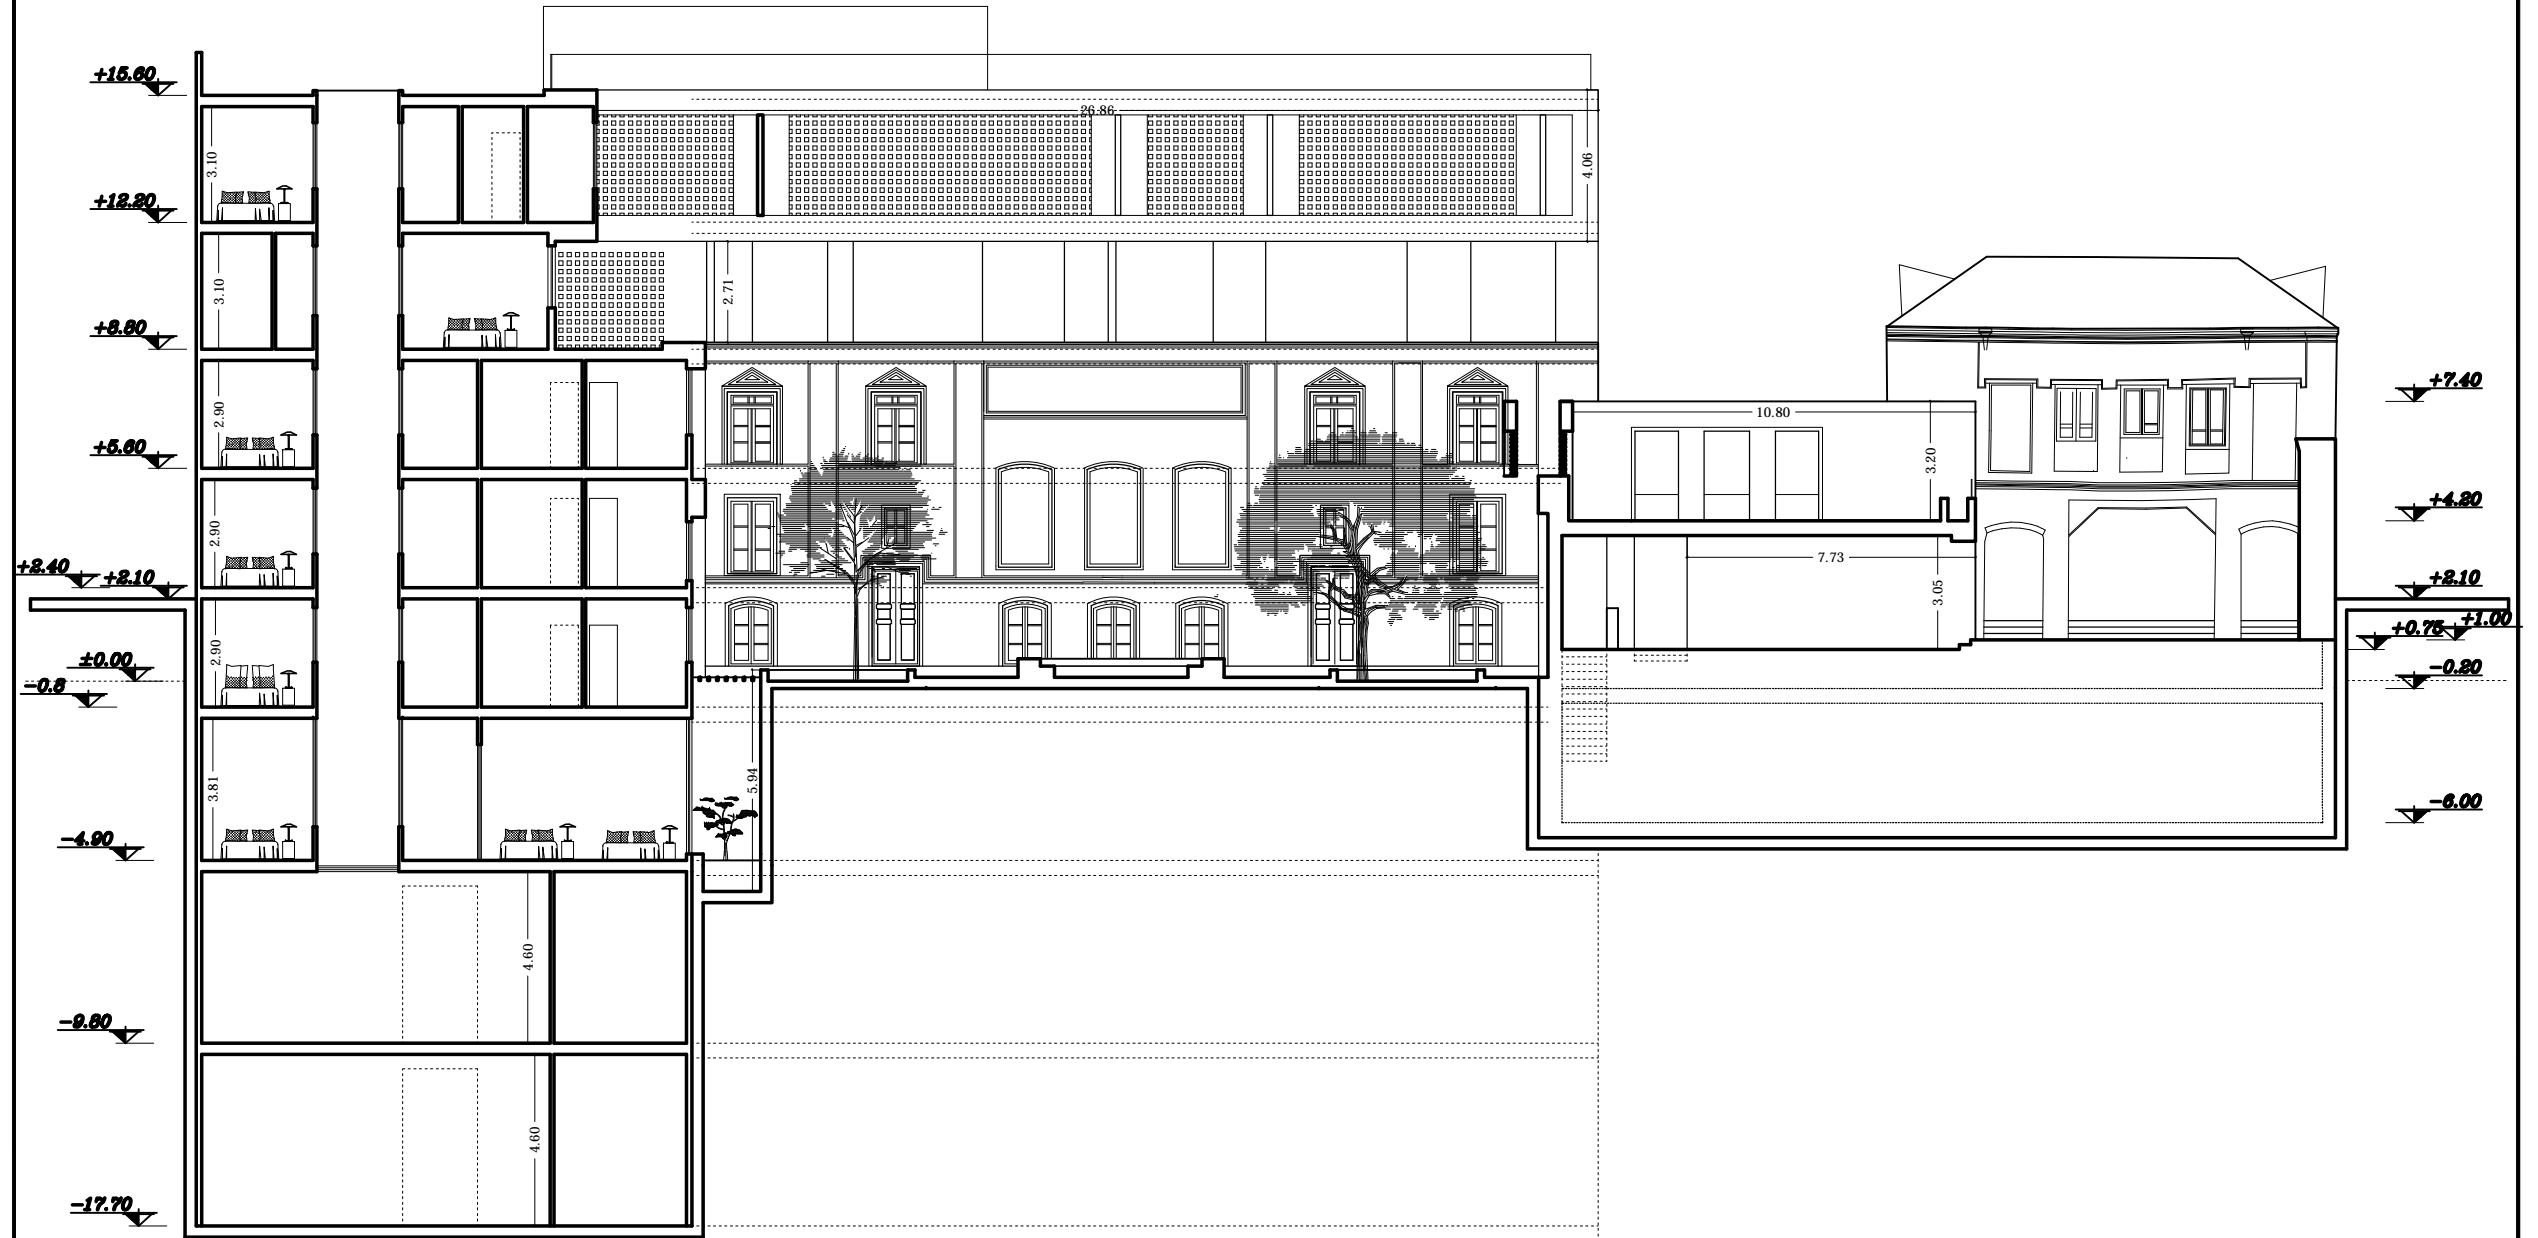

برش A-A

مقیاس 1/200