

سجل ثبت نام پیشه ۹۹۱/۱۴۸/۱۳۵۹۲
۱۳۹۹، ۱۲، ۲۷

طرح مرمت خانه تاریخی کوزه کنانی مشهد

(حسینیه فروشانی های خمینی شهر اصفهان)



طرح مرمت خانه تاریخی کوزه کنانی مشهد

(حسینیه فروشانی های خمینی شهر اصفهان)

کارفرما

موسسه خیریه امام رضا (ع)

گروه مشاوران طرح

سجاد غلامی

رضا صادقی

عبدالرضا فریدونی

محسن ملک ثابت

پاییز ۱۳۹۹

Gholami.sjd@gmail.com

۰۹۳۵۳۳۹۶۹۱۳

توجه: حق هرگونه استفاده از این گزارش به هر صورت (نقل قول و تکثیر) برای گروه مشاور و کارفرما محفوظ است. استفاده از مطالب و اسناد و مدارک مربوط به این گزارش به هر شکل تنها با کسب مجوز میسر است. نقل قول مطالب و اسناد مربوط به این گزارش به منظور استفاده در طرح های تحقیقاتی و حرفه ای و پایان نامه ها و رساله های دانشگاهی و نشریات با ذکر مآخذ بلامانع است.

باسمه تعالی

آکادمی جانشینان تعداد هفت نفره ۱۷ آگوست مورد
بررسی و تأیید قرار گرفت و به صورت

نامه شماره ۱۳۳۳/۱۲۸۷۱/۳۱ مورخ ۱۴۰۳/۳/۲

ارسال می گردد.

وفاقی
مدیرانگاه میراث فرهنگی بافت تاریخی
شهر اصفهان

اصحیح مع ۱۳۳۳/۳/۲
۱۴۰۳/۳/۲
حمیدرضا محمودی قوردمی



توضیحات:

- ساختمان شماره ۱ (ورودی جنوبی)
- ساختمان شماره ۲ (بنا حسینی و الحاقات)
- ساختمان شماره ۳ (بنا شمالی)
- ساختمان شماره ۴ (عمارت جنوبی)
- ساختمان شماره ۵ (ساختمان اقامتی)
- ساختمان شماره ۶ (ساختمان خدماتی)
- ساختمان شماره ۷ (تاسیسات بهداشتی)



عنوان پروژه:

طرح مرمت خانه کوزه کنانی
(حسینی فروشانیهای اصفهان)

Project title:

کارفرما:

مؤسسه خیریه امام رضا (ع)

Employer:

عنوان نقشه:

پلان معرفی بنا های خانه کوزه کنانی

Drawing title:

واحد:	متریک	زمینه:	معماری
شماره نقشه:		شماره صفحه:	۰۱
Drawing number:		مقیاس:	
Scale:		تاریخ:	زمستان ۹۹
Date:			

گروه مشاور:

سجاد غلامی - رضا صادقی


رضا فریدونی - محسن ملک ثابت

Employer:

توضیحات:

۱- تراز مبنا بخشی از حیاط در آکس میانی در مجاورت عمارت جنوبی قرار گرفته و تمامی کدهای تراز فضاها بر اساس این بخش سنجش می شوند.

گذر و اعظ طبعی

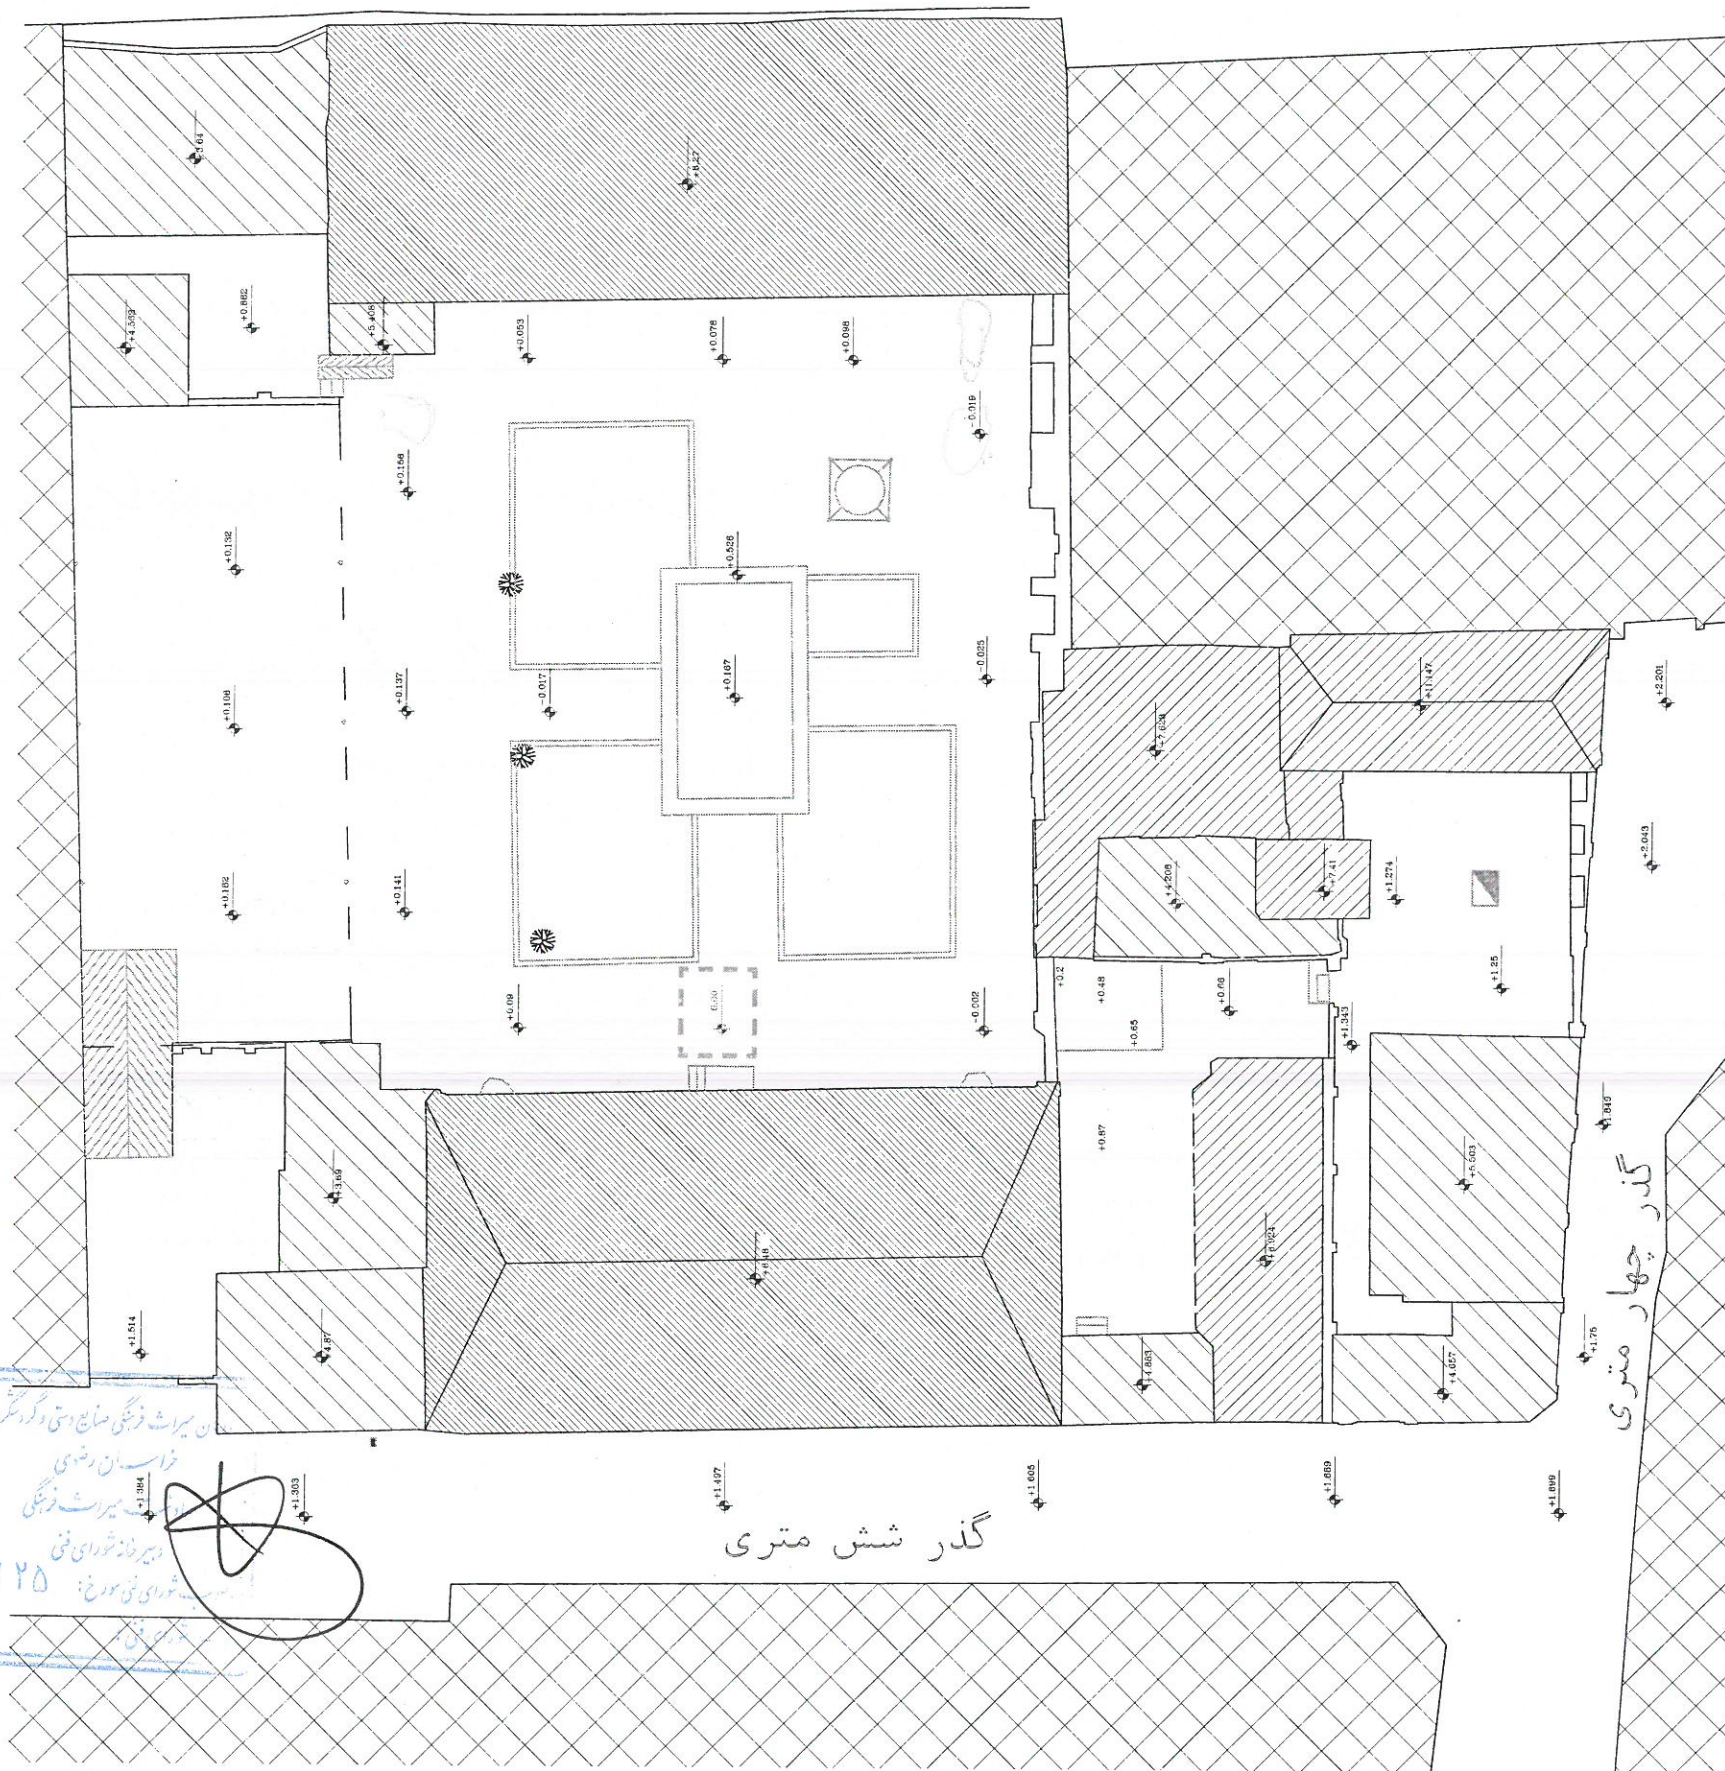

گذاشته
متری
+1.75

گذر شش متری

عنوان پروژه:

طرح مرمت خانه کوزه کنانی
(حسینیه فروشانیهای اصفهان)

Project title:

کارفرما:

مؤسسہ خیریه امام رضا (ع)

Employer:

عنوان نقشه:

سایت پلان وضع موجود مجموعه

Drawing title:

متن یک

زمینه:
معماری

Field:

Unit:

شماره نقشه:

شماره صفحه:

Page number:

Drawing number:

Scale:

مقیاس:

Date:



تاریخ: مستان ۹۹

گروه مشاور:

سجاد غلامی - رضا صادقی

Employer:

رضا فریدونی - محسن ملک ثابت

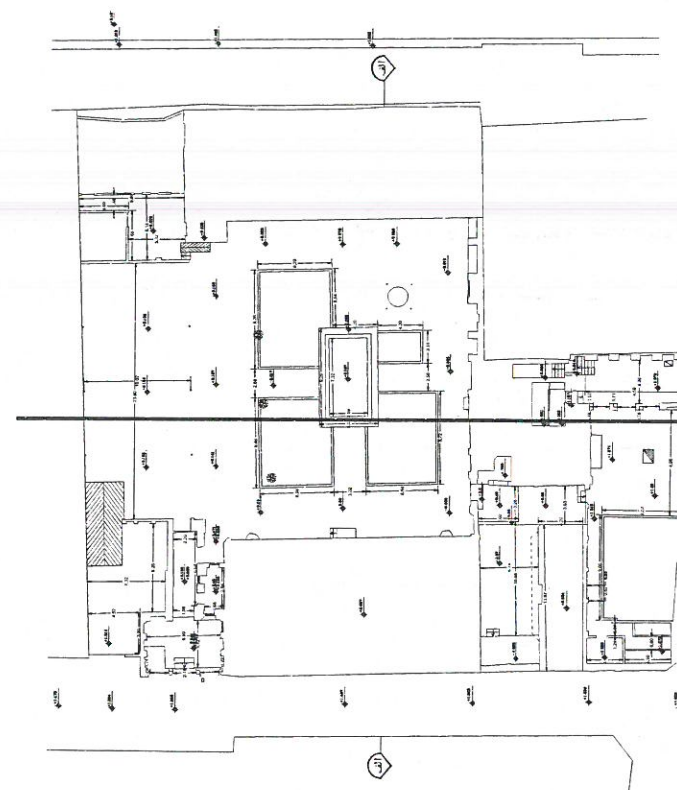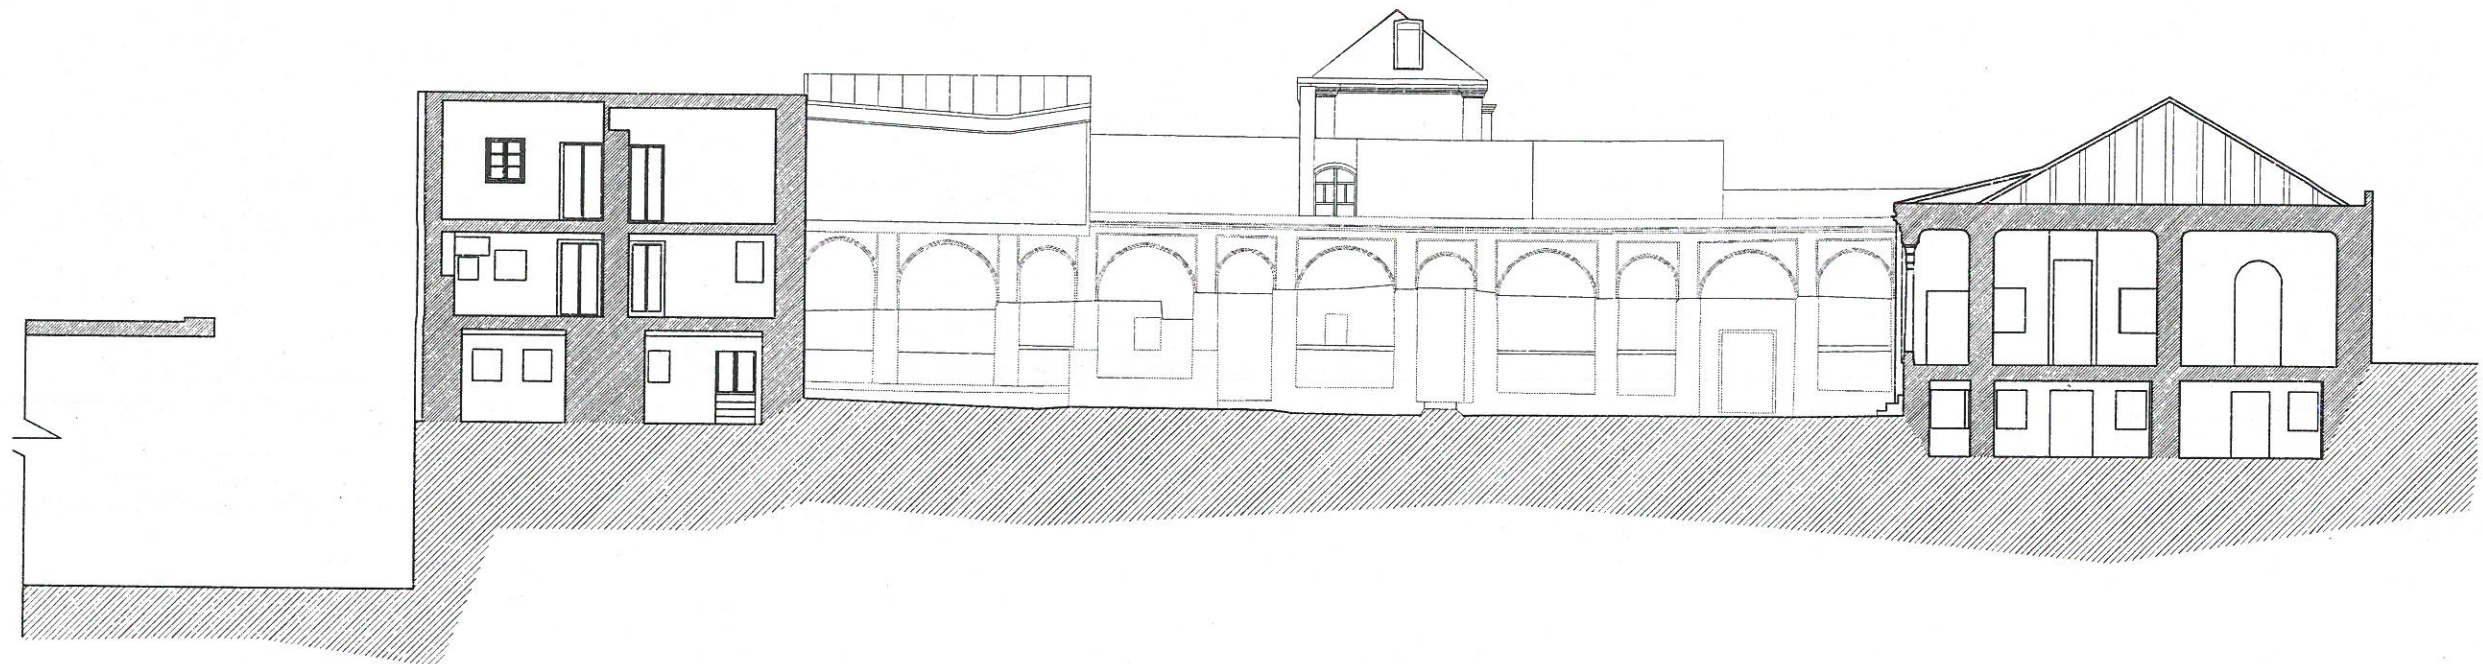

عنوان پروژه:
طرح مرمت خانه کوزه کنانی
 (حسینیه فروشانیهای اصفهان)

Project title:

کارفرما:
مؤسسه خیریه امام رضا (ع)

Employer:

عنوان نقشه:
برش طولی وضع موجود الف-الف

Drawing title:

واحد: متریک
 زمینه: معماری
 Field: Unit:

شماره نقشه:
 شماره صفحه: ۰۲
 Page number: Drawing number:


مقیاس: ۱:۲۰۰
 Scale:

تاریخ: زمستان ۹۹
 Date:



گروه مشاور: سجاد غلامی - رضا صادقی


رضا فریدونی - محسن ملک ثابت
 Employer:

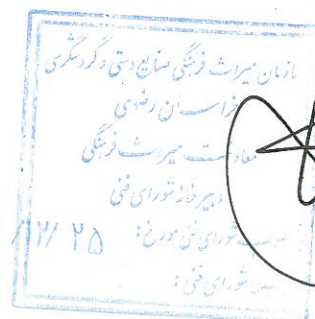

۱۳۹۹

۱۷/۲۵

۱- تراز مبنا بخشی از حیاط در آکس میانی در مجاورت عمارت جنوبی قرار گرفته و تمامی کدهای تراز فضاها بر اساس این بخش سنجش می شوند.

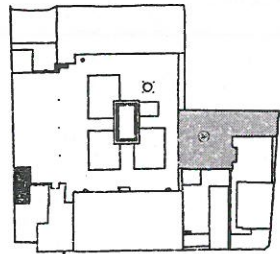

طرح مرمت خانه کوزه کنانی
(حسینیه فروشانیهای اصفهان)



مؤسسه خیریه امام رضا (ع)

پلان همکف وضع موجود ساختمان شماره ۲
Drawing title:

تاریخ: زمستان ۹۹

سجاد غلامی - رضا صادقی



رضا فریدونی - محسن ملک ثابت
Employer:

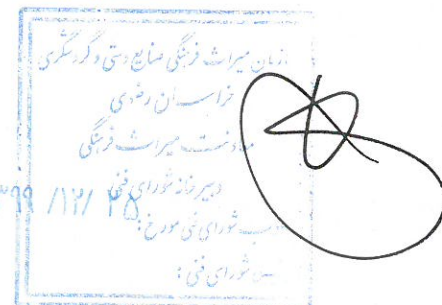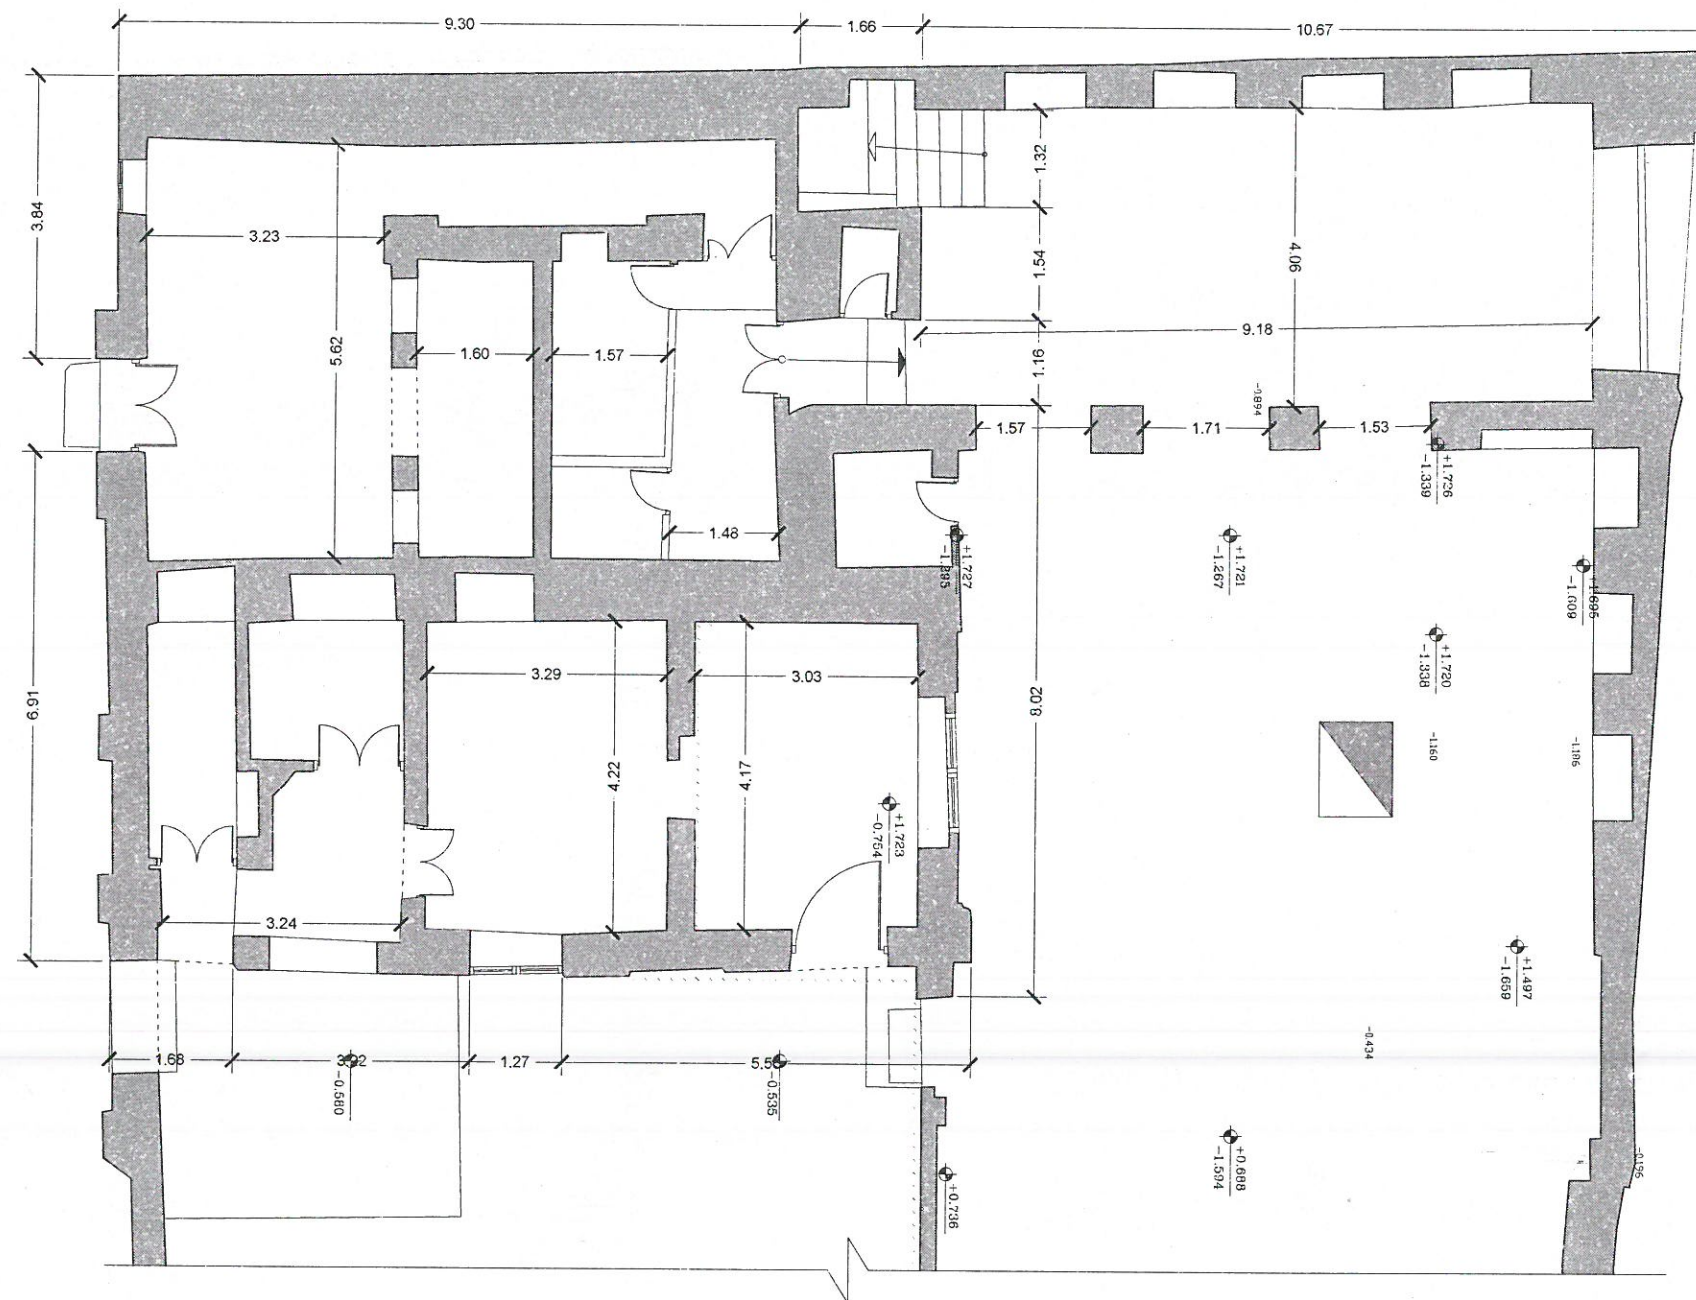

توضیحات:

۱- تراز مبنا بخشی از حیاط در آکس میانی در مجاورت عمارت جنوبی قرار گرفته و تمامی کدهای تراز فضاها بر اساس این بخش سنجش می شوند.

۲- با توجه به اینکه در این قسمت از مجموعه دخل و تصرفات زیادی صورت گرفته و اصالت بنا دچار تغییرات زیادی شده، طرح پیشنهادی صرفاً برای اعاده وضعیت فعلی است و طرح نهایی آن در این قسمت ها منوط به طرح گسترش اثر به عنوان حسینی و زائرسرا می باشد.

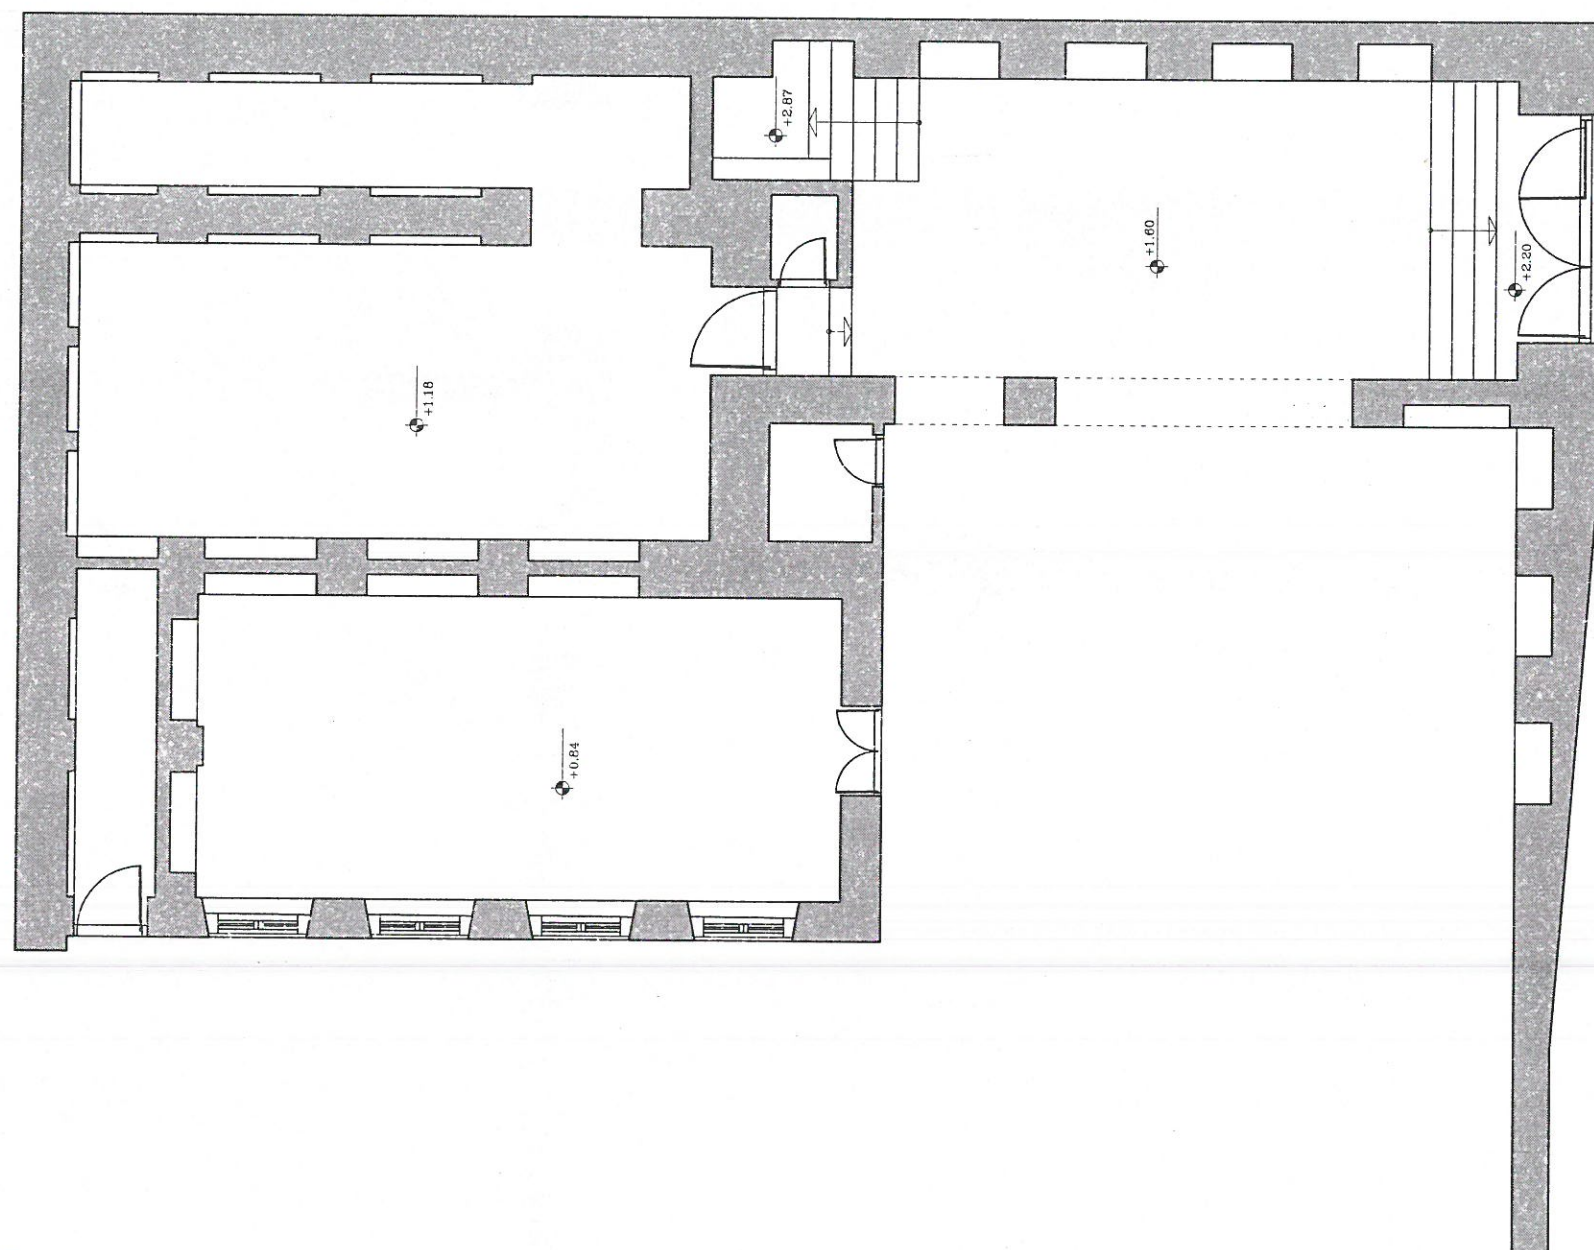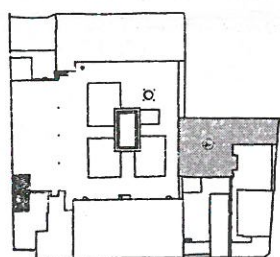

عنوان پروژه:

طرح مرمت خانه کوزه کنانی
(حسینییه فروشانیهای اصفهان)

Project title:

کارفرما:

مؤسسه خیریه امام رضا (ع)

Employer:

عنوان نقشه:

طرح پلان پیشنهادی همکف ساختمان شماره ۲

Drawing title:

واحد: متریک
زمینه: معماری
Field: Unit:

شماره نقشه: ۰۴
شماره صفحه: ۰۴
Page number: Drawing number:

مقیاس: ۱:۱۰۰
Scale:


تاریخ: زمستان ۹۹
Date:



گروه مشاور:


سجاد غلامی - رضا صادقی

رضا فریدونی - محسن ملک ثابت
Employer:

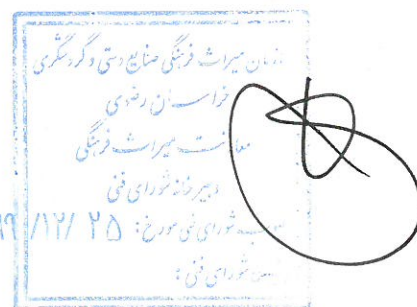

توضیحات:

۱- تراز مبنا بخشی از حیاط در آکس میانی در مجاورت عمارت جنوبی قرار گرفته و تمامی کدهای تراز فضاها بر اساس این بخش سنجش می شوند.

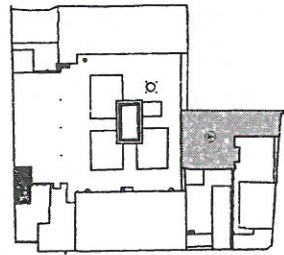

عنوان پروژہ:

طرح مرمت خانه کوزه گنانی

(حسینیه فروشانیهای اصفهان)

Project title:

کار فرما:

مؤسسہ خیریه امام رضا (ع)

Employer:

عنوان نقشه:

پلان طبقه اول وضع موجود ساختمان شماره ۲

Drawing title:

واحد:	متریک	زمینہ:	معماری
Unit:			Field:

شماره نقشه:	شماره صفحه:
Drawing number:	Page number: ۵

Page number:	Drawing number:
Scale: ١:١٠٠ مقیاس	

Scale: _____




تاریخ: زمستان ۹۹

گروه مشاور:

سجاد غلامی - رضا صادقی

رضا فریدونی - محسن ملک ثابت


Employer:

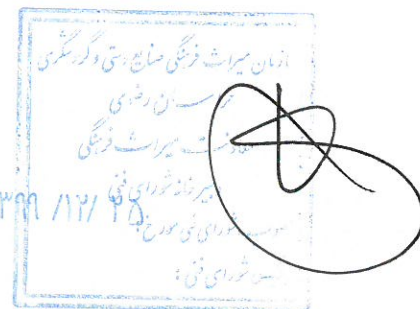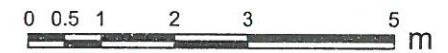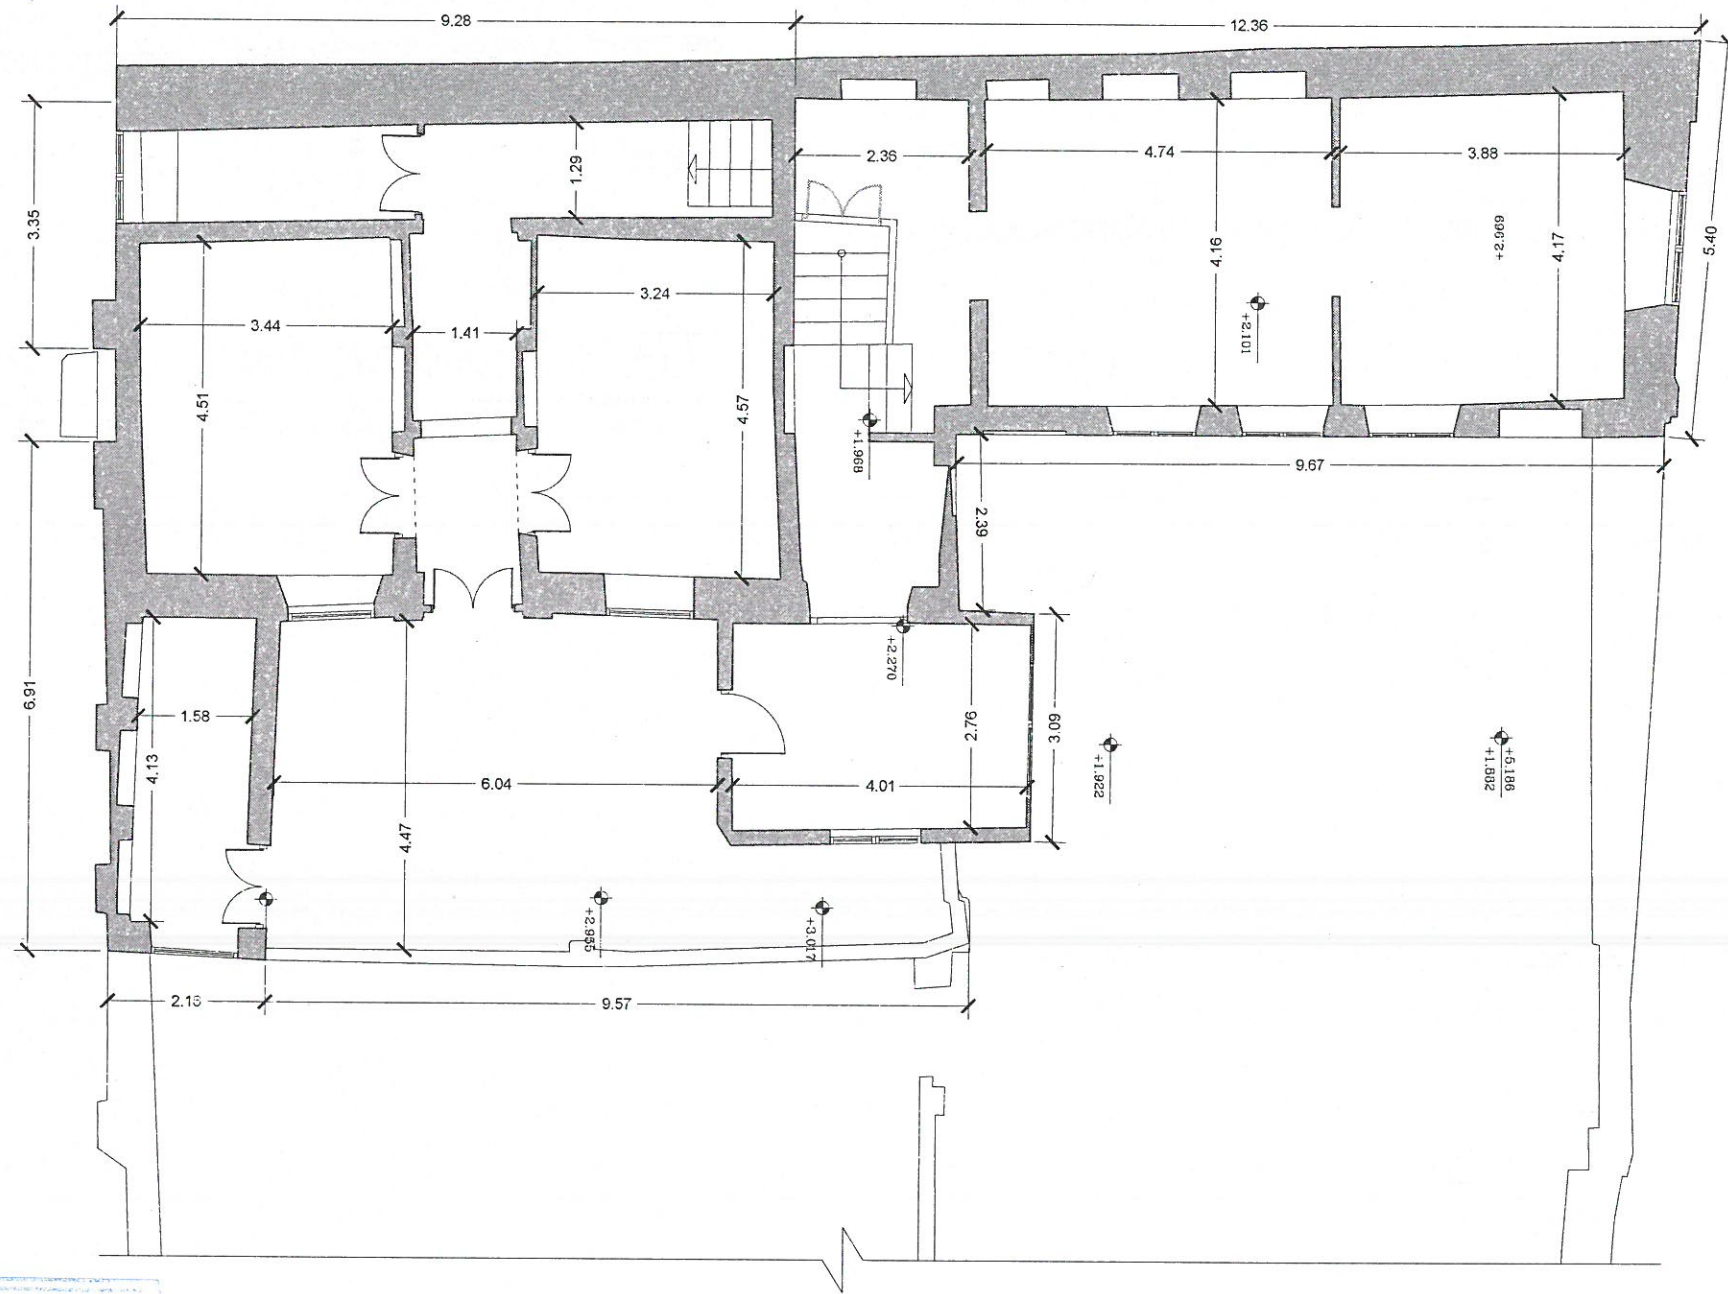

توضیحات:

۱- تراز مبنا بخشی از حیاط در آکس میانی در مجاورت عمارت جنوبی قرار گرفته و تمامی کدهای تراز فضاها بر اساس این بخش سنجش می شوند.

۲- با توجه به اینکه در این قسمت از مجموعه دخل و تصرفات زیادی صورت گرفته و اصالت بنا دچار تغییرات زیادی شده، طرح پیشنهادی صرفاً برای اعاده وضعیت فعلی است و طرح نهایی آن در این قسمت ها منوط به طرح گسترش اثر به عنوان حسینه و زائرسرا می باشد.

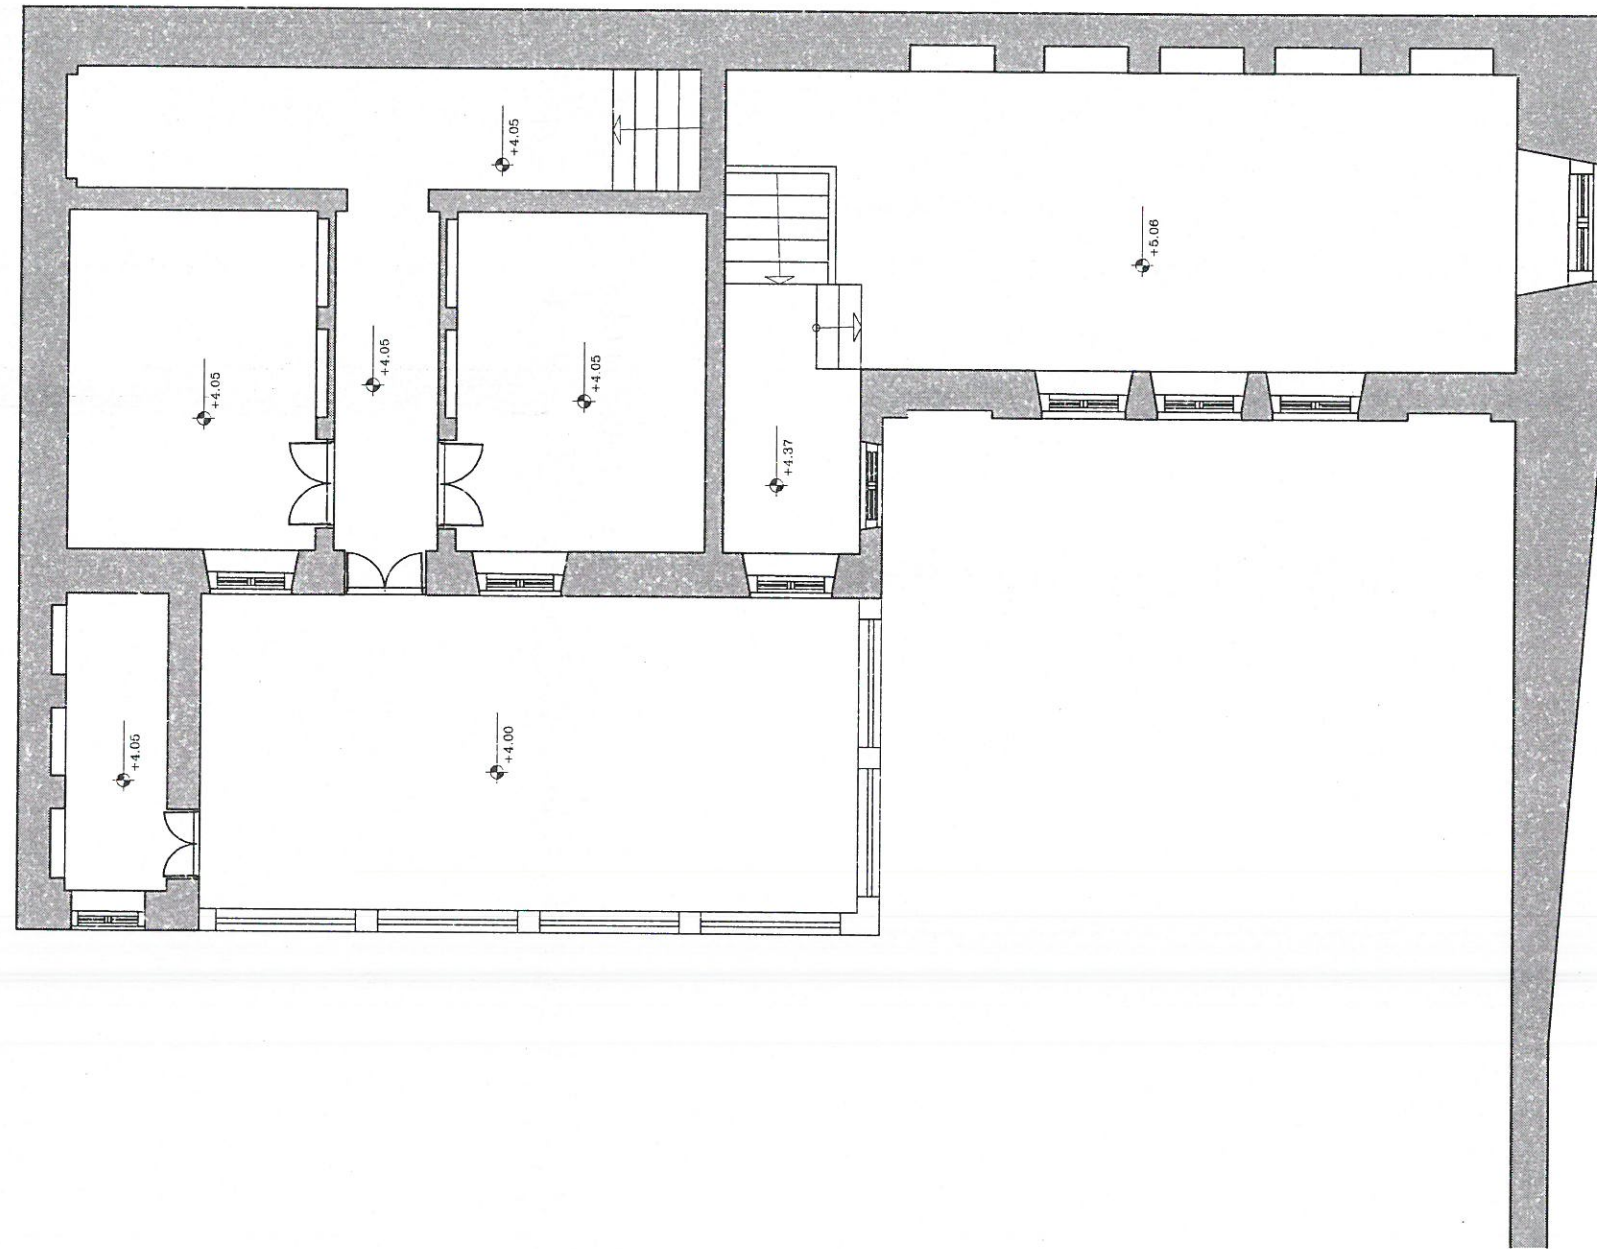

0 0.5 1 2 3 5 m

عنوان پروژه:

طرح مرمت خانه کوزه کنانی
(حسینه فروشانیهای اصفهان)

Project title:

کارفرما:

مؤسسه خیریه امام رضا (ع)

Employer:

عنوان نقشه:

طرح پلان پیشنهادی طبقه اول ساختمان شماره ۲

Drawing title:

واحد: متریک

زمینه: معماری

Field:

شماره نقشه:

Unit:

Page number:

شماره صفحه: ۰۶

Drawing number:

Scale:

مقیاس: ۱:۱۰۰

تاریخ: زمستان ۹۹


Date:

گروه مشاور:


سجاد غلامی - رضا صادقی

رضا فریدونی - محسن ملک ثابت

Employer:

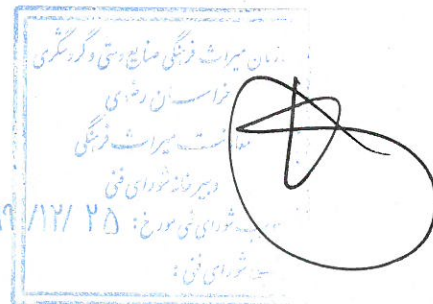

۱- تراز مبنا بخشی از حیاط در آکس
میانی در مجاورت عمارت جنوبی قرار
گرفته و تمامی کدهای تراز فضاها بر
اساس این بخش سنجش می شوند.

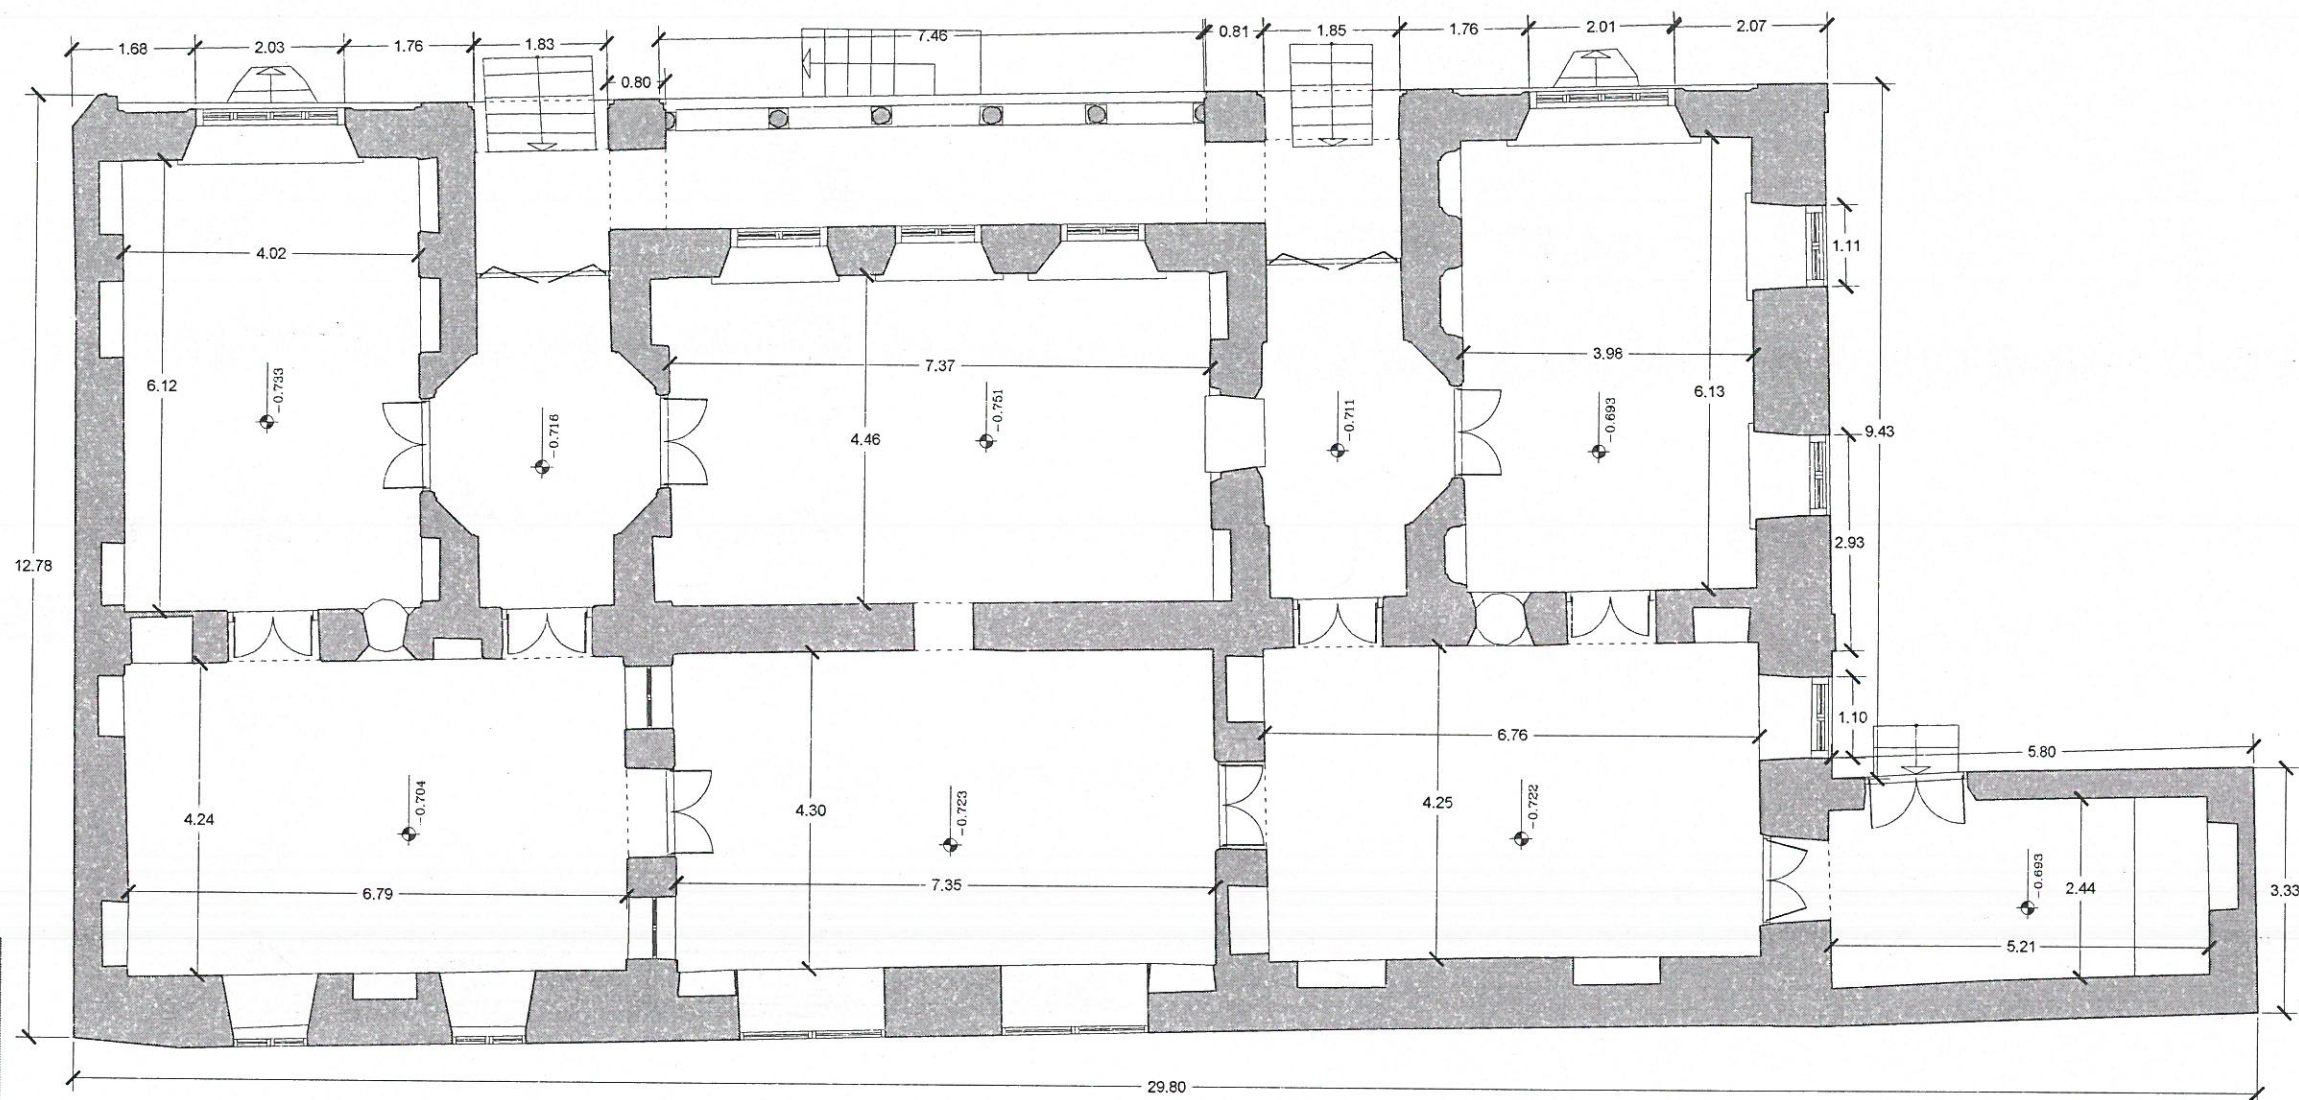

عنوان پروژه: **طرح مرمت خانه کوزه کنانی** (حسینیه فروشانیهای اصفهان)

Project title:

کارفرما:

مؤسسه خیریه امام رضا (ع)

Employer:

عنوان نقشه:

پلان همکف وضع موجود ساختمان شماره ۴

Drawing title:

واحد: متریک
زمینه: معماری
Field:

شماره نقشه:
شماره صفحه: ۰۷
Page number:


مقیاس: ۱:۱۰۰
Scale:

تاریخ: زمستان ۹۹
Date:

گروه مشاور:

سجاد غلامی - رضا صادقی

رضا فریدونی - محسن ملک ثابت
Employer:


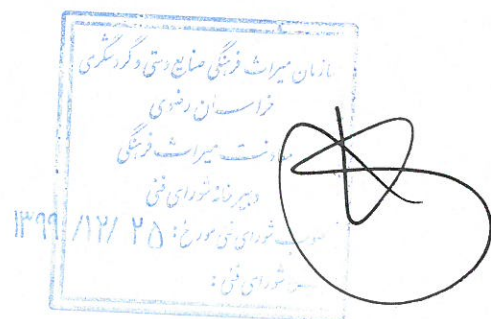


0 0.5 1 2 3 5 m



توضیحات:

۱- تراز مینا بخشی از حیاط در آکس
میانی در مجاورت عمارت جنوبی قرار
گرفته و تمامی کدهای تراز فضاها بر
اساس این بخش سنجش می شوند.

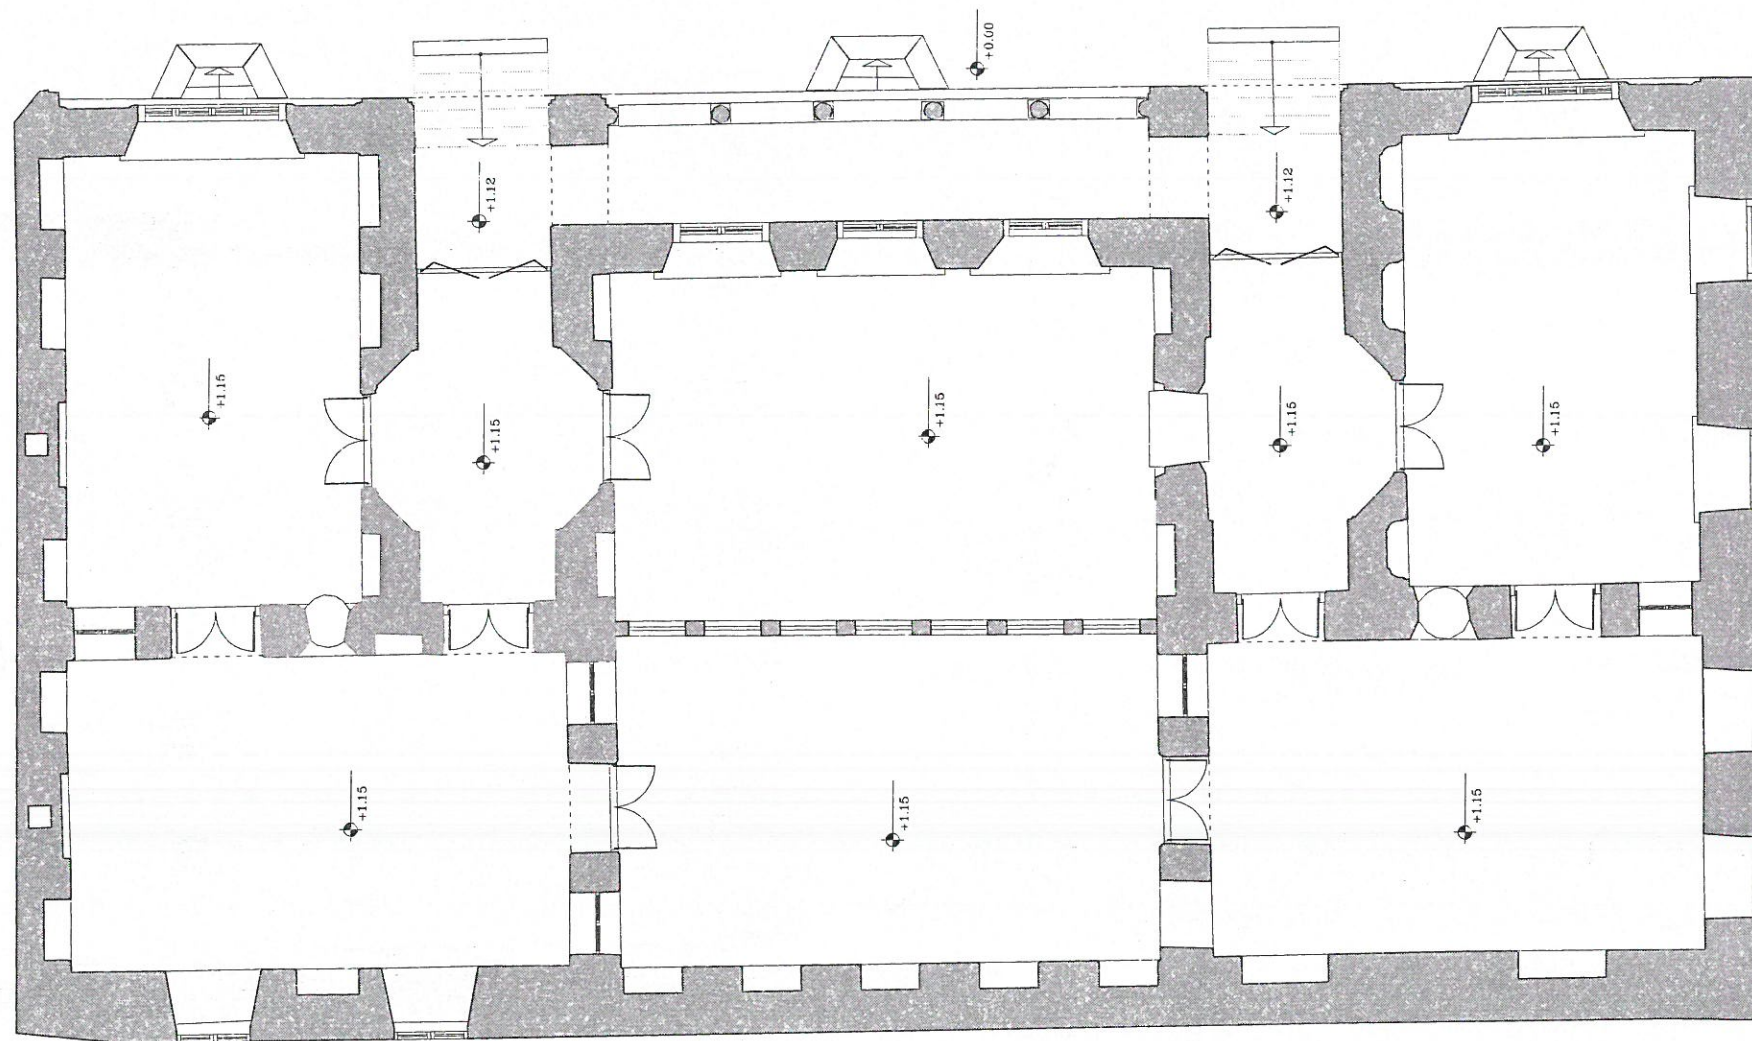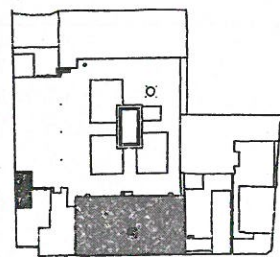

0 0.5 1 2 3 5 m

عنوان پروژه:
طرح مرمت خانه کوزه کنانی
(حسینیه فروشانیهای اصفهان)

Project title:

کارفرما:
مؤسسه خیریه امام رضا (ع)

Employer:

عنوان نقشه:
طرح پلان پیشنهادی همکف ساختمان شماره ۴

Drawing title:


واحد: متریک	زمینه: معماری
شماره نقشه:	شماره صفحه: ۰۸
مقیاس: ۱:۱۰۰	تاریخ: زمستان ۹۹
Scale:	Date:




گروه مشاور: سجاد غلامی - رضا صادقی

رضا فریدونی - محسن ملک ثابت

Employer:

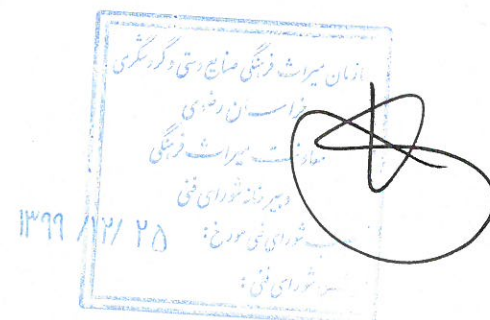

۱- تراز مینا بخشی از حیاط در آکس
میانی در مجاورت عمارت جنوبی قرار
گرفته و تمامی کدهای تراز فضاها بر
اساس این بخش سنجش می شوند.

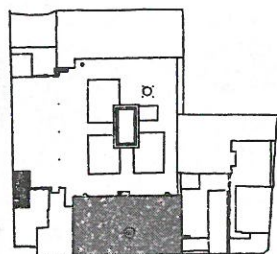

طرح مرمت خانه گوزه کنانی
(حسینیه فروشانیهای اصفهان)

Project title:

مؤسسه خیریه امام رضا (ع)

Employer:

پلان زیرزمین وضع موجود ساختمان شماره ۴

Drawing title:

زمینه: معماری

متریک

شماره صفحه: ۹

Unit	
	:4

Page number: ۱۰۰
مقیاس: ۱:۱۰۰

Drawing number:	

Scale: _____



تاریخ: _____



سجاد غلامی - رضا صادقی



رضا فریدونی - محسن ملک ثابت

Employer:

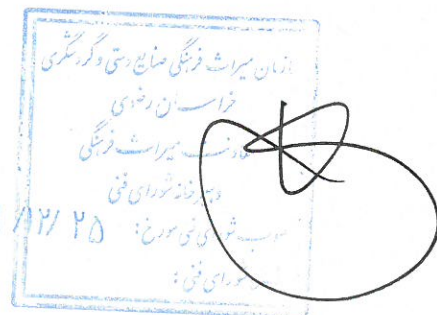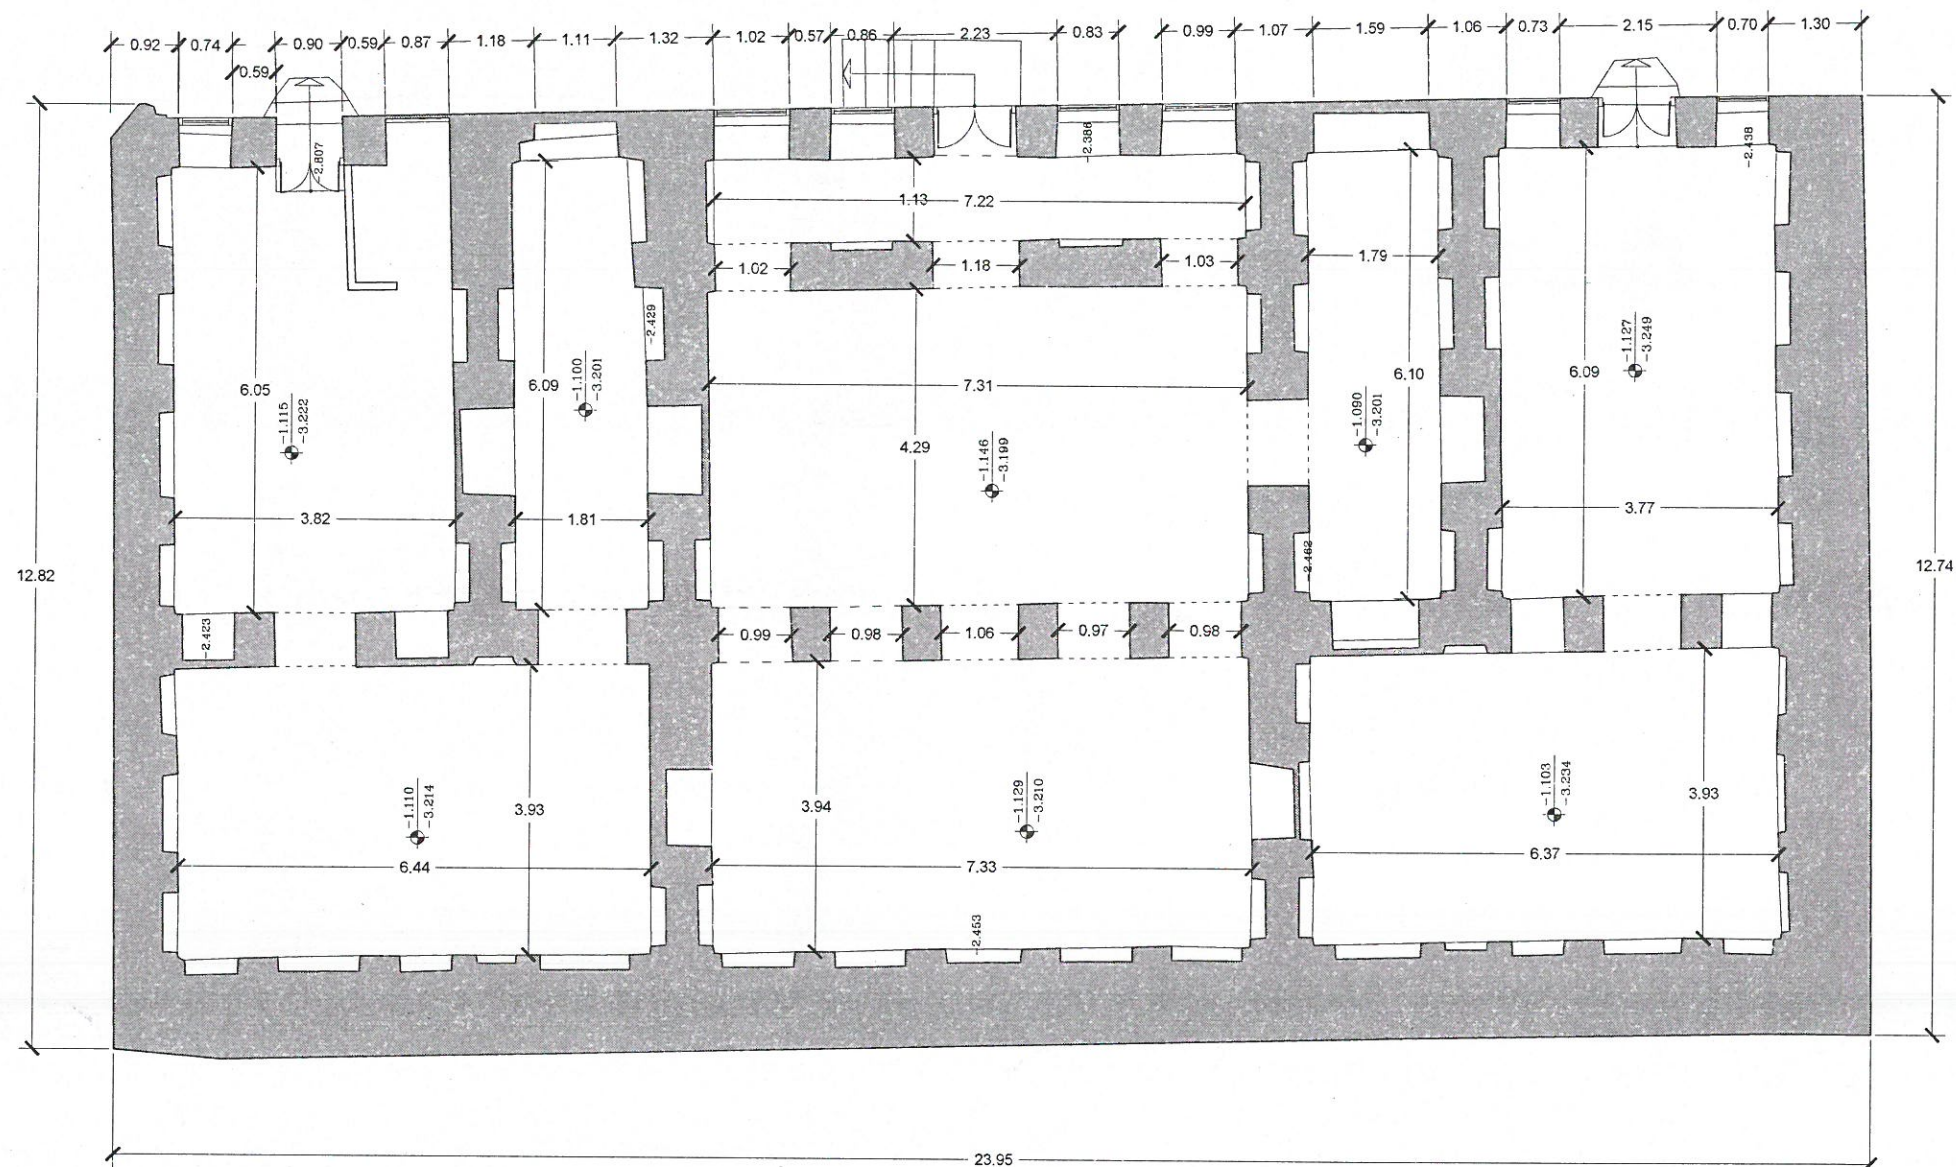

توضیحات:

۱- تراز مبنا بخشی از حیاط در آکس
میانی در مجاورت عمارت جنوبی قرار
گرفته و تمامی کدهای تراز فضاها بر
اساس این بخش سنجش می شوند.

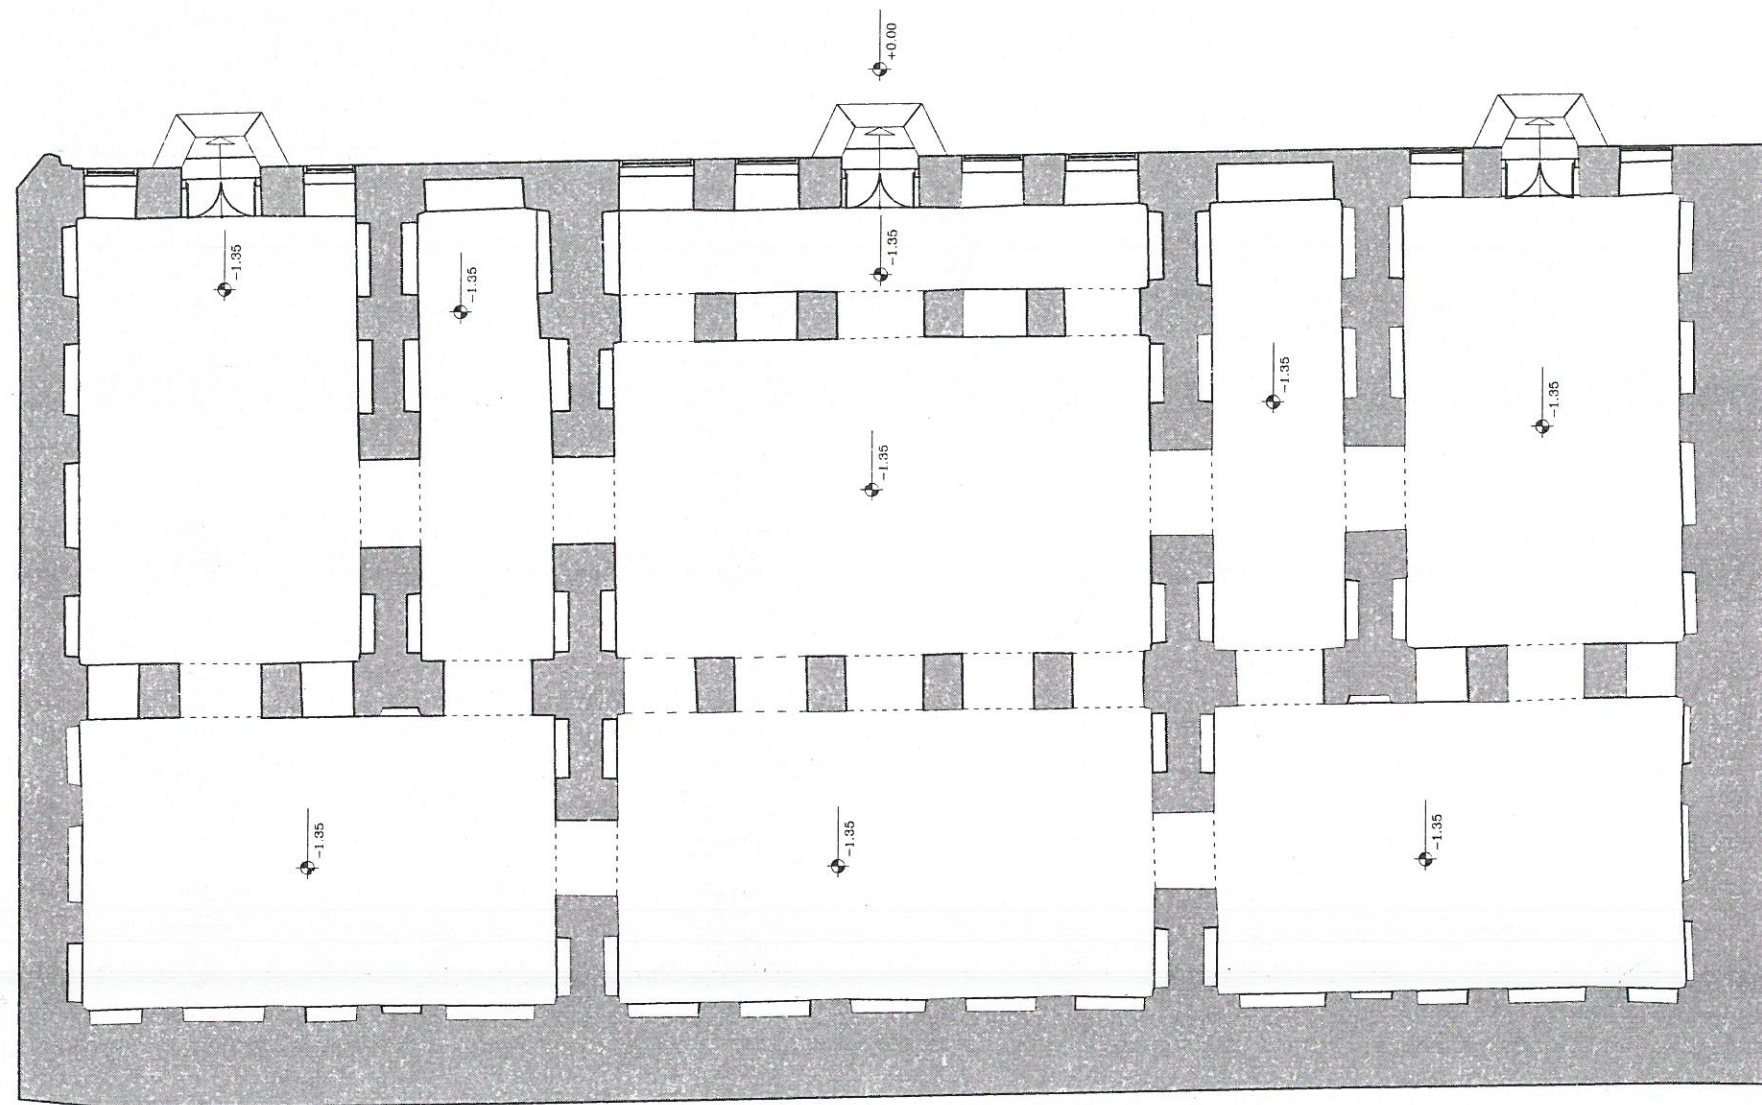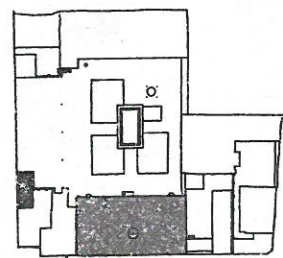

0 0.5 1 2 3 5 m

عنوان پروژه:
طرح مرمت خانه کوزه کنانی
(حسینیه فروشانیهای اصفهان)

Project title:

کارفرما:

مؤسسه خیریه امام رضا (ع)

Employer:

عنوان نقشه:

طرح پلان پیشنهادی طبقه زیرزمین ساختمان شماره ۴

Drawing title:

واحد:	متریک	زمینه:	معماری
Field:	Unit:	Field:	Unit:
شماره نقشه:		شماره صفحه:	۱۰
Drawing number:		Page number:	
مقیاس:	۱:۱۰۰	Scale:	
تاریخ:	زمستان ۹۹	Date:	




گروه مشاور:


سجاد غلامی - رضا صادقی

رضا فریدونی - محسن ملک ثابت



Employer:

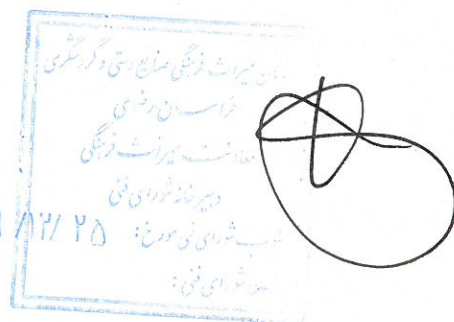

توضیحات:

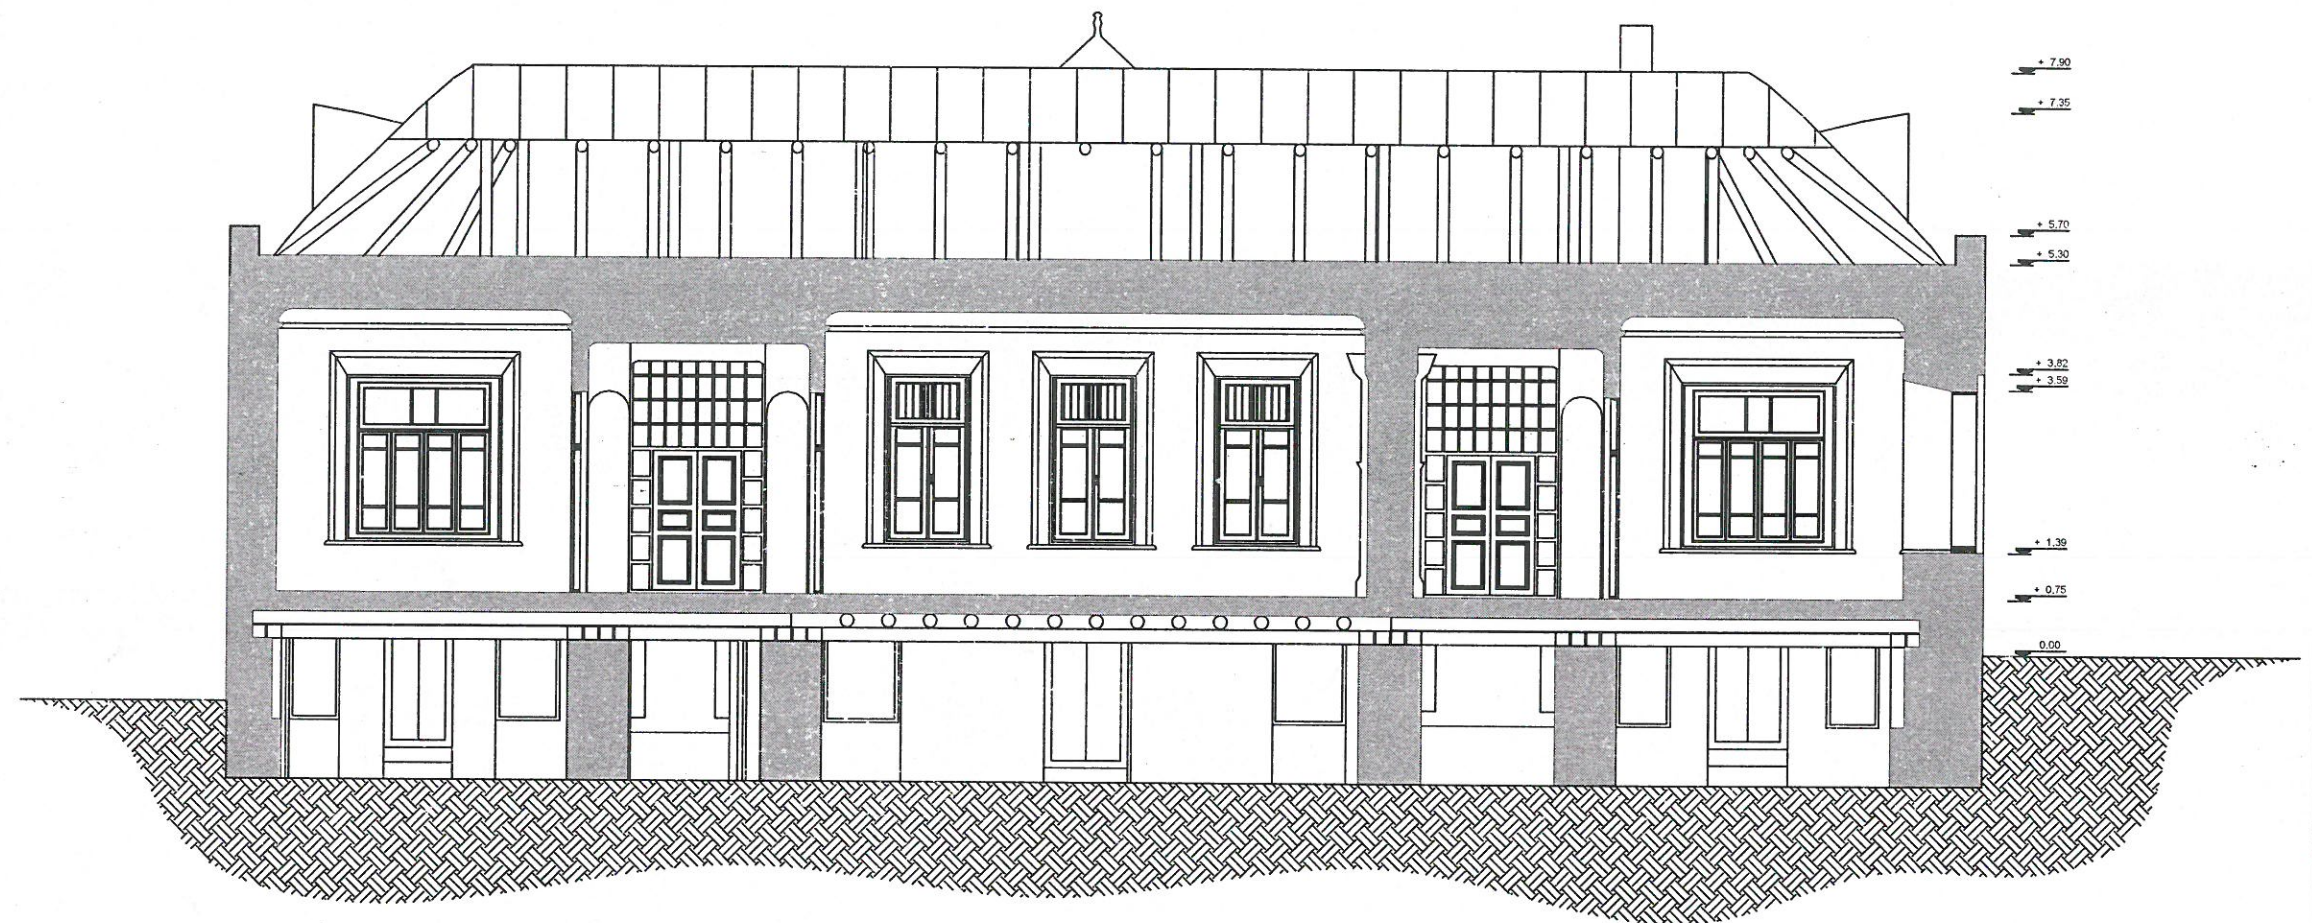

برش طولی عمارت جنوبی

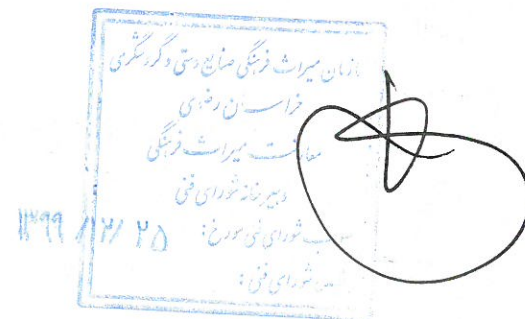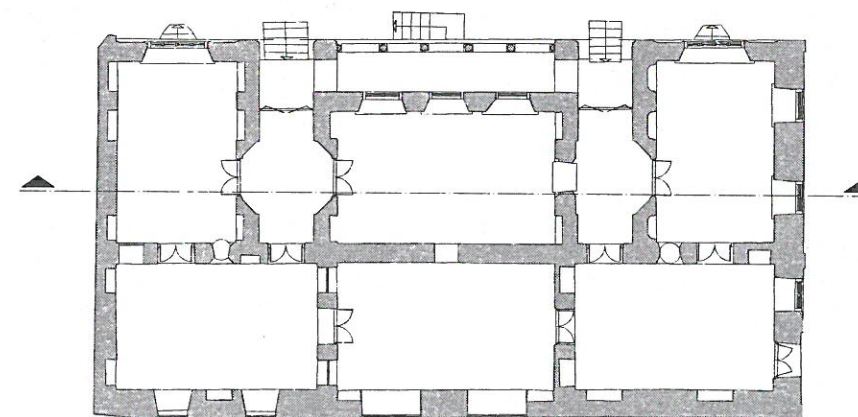

عنوان پروژه:
طرح مرمت خانه کوزه کنانی
(حسینیه فروشانیهای اصفهان)

Project title:

کارفرما:
مؤسسه خیریه امام رضا (ع)

Employer:

عنوان نقشه:
برش طولی وضع موجود ساختمان شماره ۴

Drawing title:

واحد: متریک
Field: معماری
Unit:

شماره نقشه:
Page number: ۱۱
Drawing number:

مقیاس: ۱:۱۰۰
Scale:


تاریخ: زمستان ۹۹
Date:





گروه مشاور:
سجاد غلامی - رضا صادقی

Employer: رضا فریدونی - محسن ملک ثابت

توضیحات:

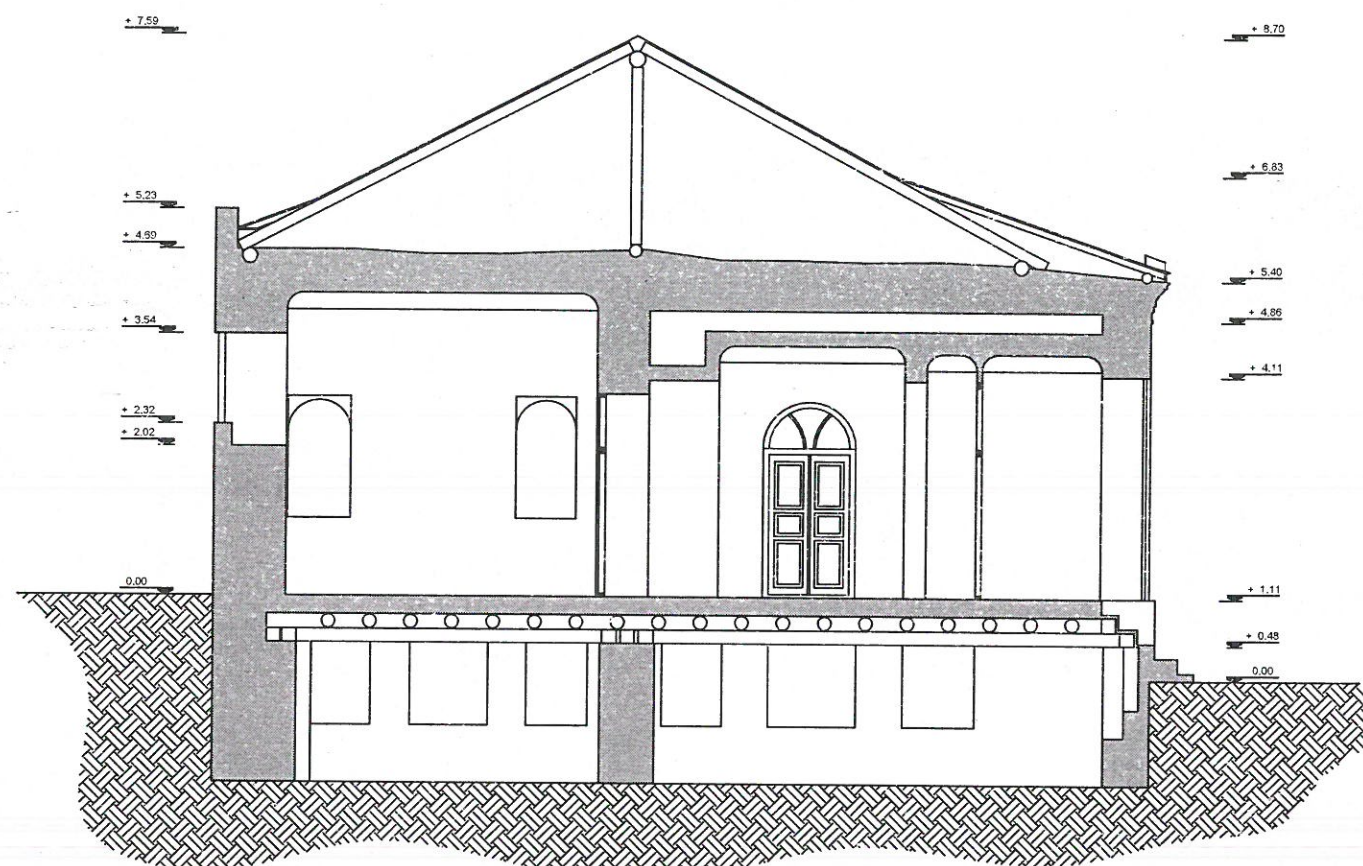

برش عرضی عمارت جنوبی

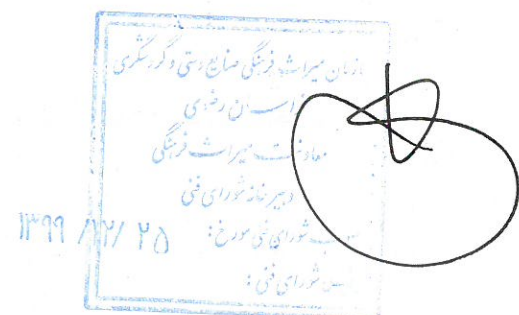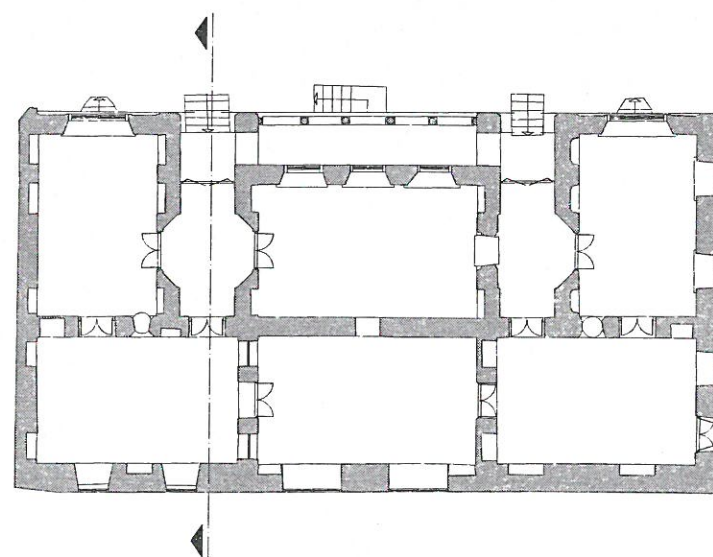

عنوان پروژه:
طرح مرمت خانه کوزه کنانی
(حسینیه فروشانیهای اصفهان)

Project title:

کارفرما:

مؤسسه خیریه امام رضا (ع)

Employer:

عنوان نقشه:

برش عرضی وضع موجود ساختمان شماره ۴

Drawing title:

واحد: متریک
Field: معماری

Unit: متریک

شماره صفحه: ۱۲
Page number:

شماره نقشه: Drawing number:

مقیاس: ۱:۱۰۰
Scale:

تاریخ: زمستان ۹۹
Date:



گروه مشاور:

سجاد غلامی - رضا صادقی

Employer: **رضا فریدونی - محسن ملک ثابت**

توضیحات:

۱- تراز مبنا بخشی از حیاط در آکس
میانی در مجاورت عمارت جنوبی قرار
گرفته و تمامی کدهای تراز فضاها بر
اساس این بخش سنجش می شوند.

عنوان پروژه:

طرح مرمت خانه کوزه کنانی
(حسینیه فروشانیهای اصفهان)

Project title:

کارفرما:

مؤسسه خیریه امام رضا (ع)

Employer:

عنوان نقشه:

پلان وضع موجود ساختمان شماره ۱

Drawing title:

واحد: متریک
زمینه: معماری
Field: Unit:

شماره نقشه: ۱۳
شماره صفحه: ۱۳
Page number: Drawing number:

مقیاس: ۱:۱۰۰
Scale:

تاریخ: زمستان ۹۹
Date:






گروه مشاور:


سجاد غلامی - رضا صادقی

رضا فریدونی - محسن ملک ثابت



Employer:

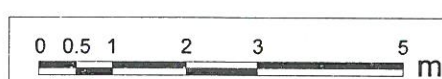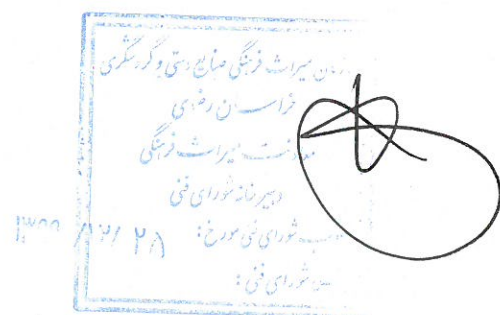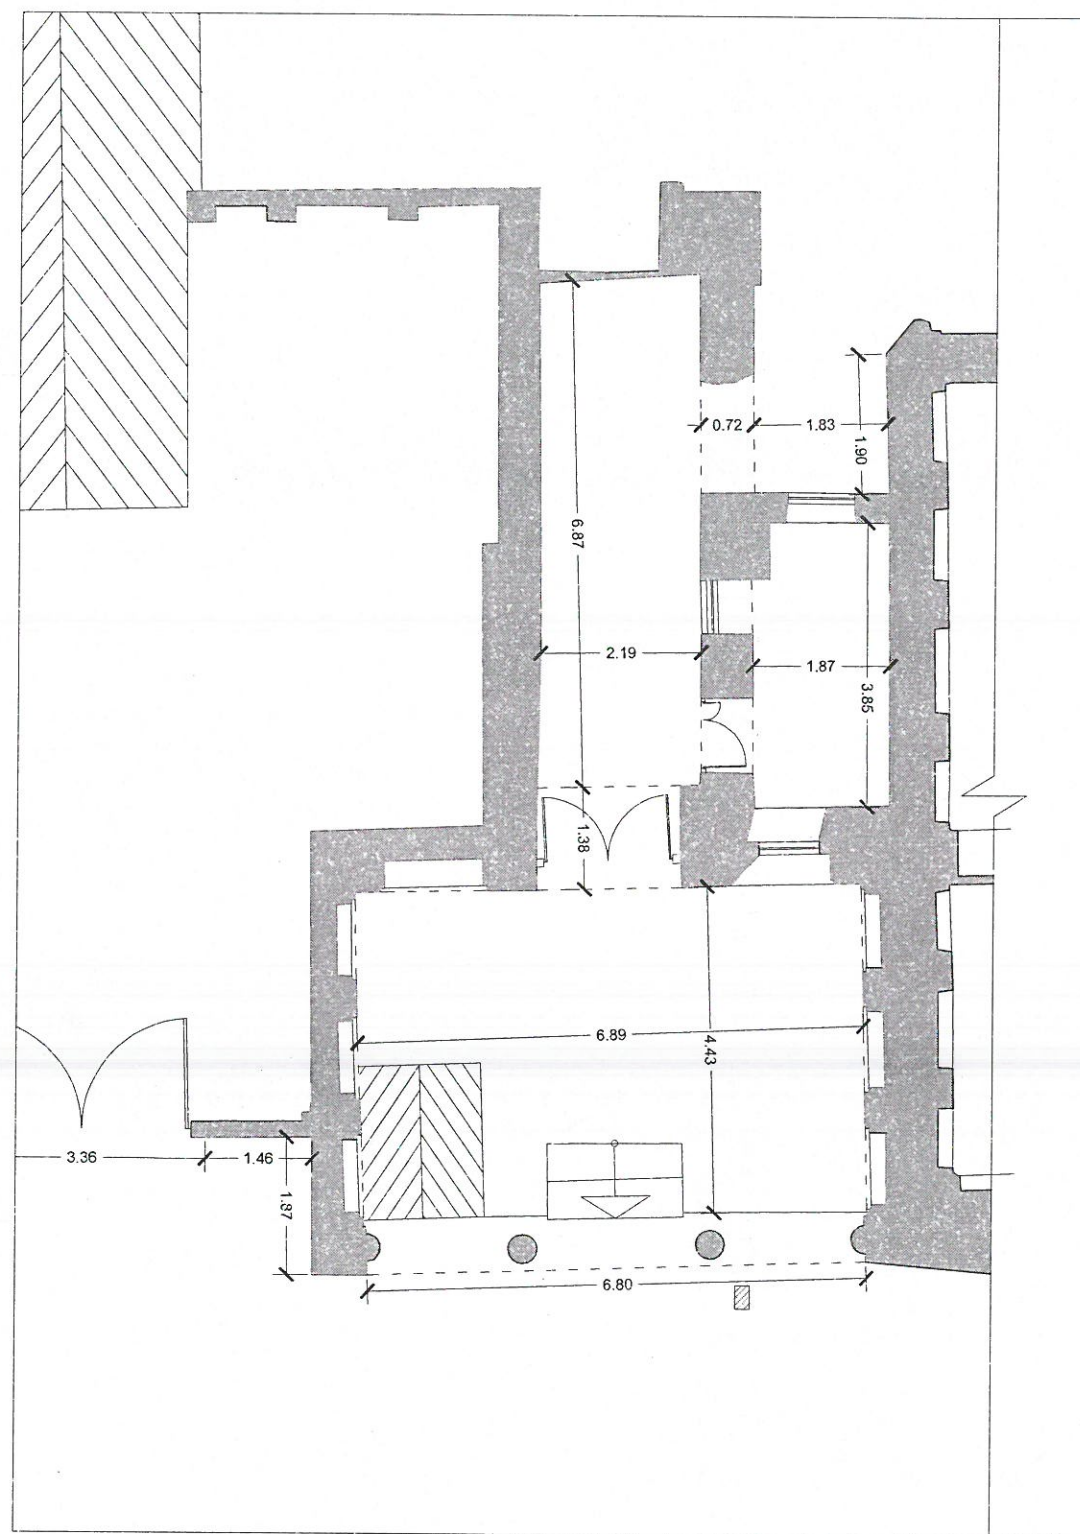


توضیحات:

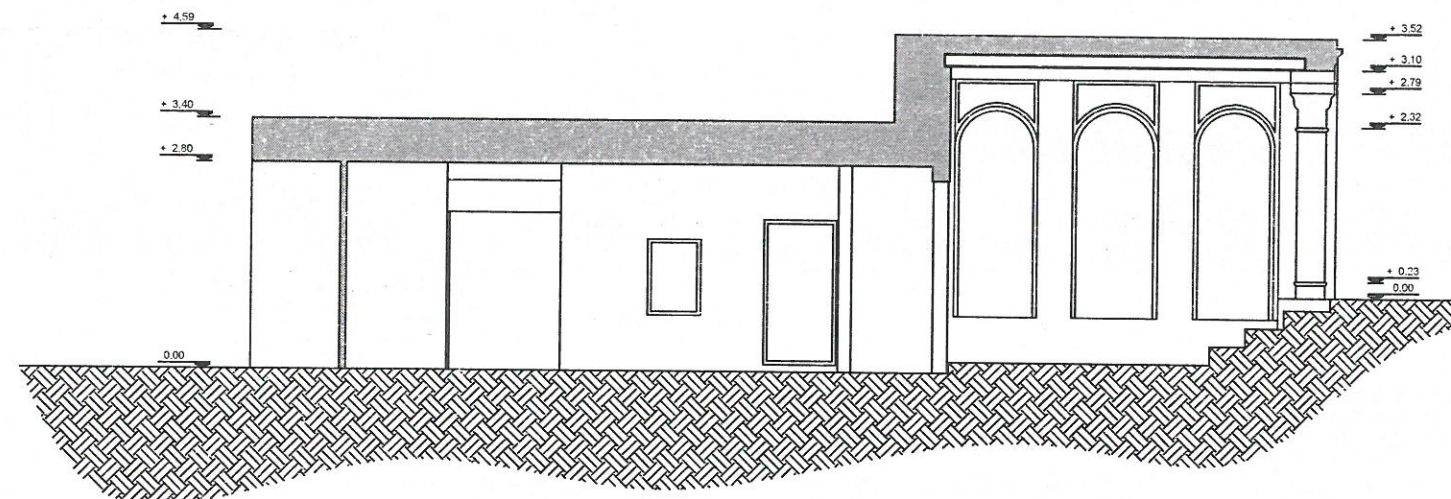

برش طولی سردر ورودی

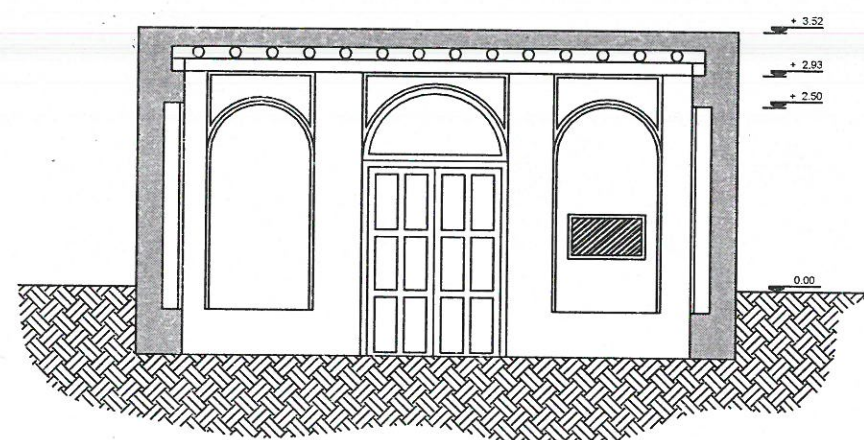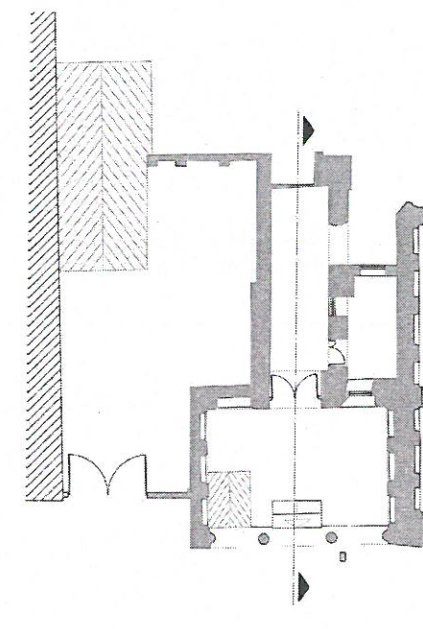

برش عرضی سردر ورودی

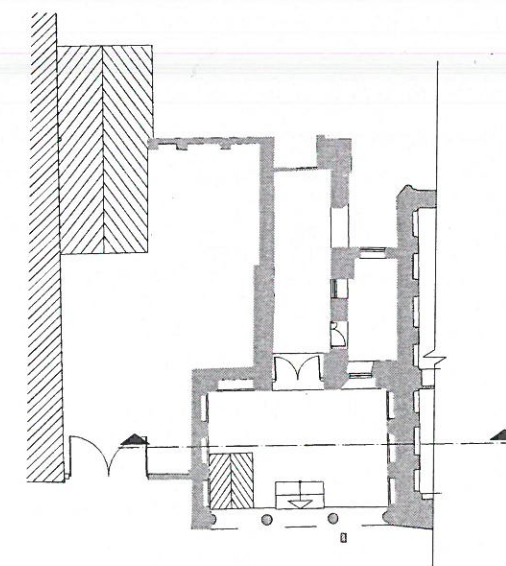

عنوان پروژه:
طرح مرمت خانه کوزه کنانی
(حسینیه فروشانیهای اصفهان)

Project title:

کارفرما:
مؤسسه خیریه امام رضا (ع)

Employer:

عنوان نقشه:
برش طولی و عرض وضع موجود ساختمان شماره ۱

Drawing title:

واحد: متریک
زمینه: معماری
Field:

شماره نقشه: ۱۴
شماره صفحه: ۱۴
Page number:


مقیاس: ۱:۱۰۰
Scale:

تاریخ: زمستان ۹۹
Date:


گروه مشاور: سجاد غلامی - رضا صادقی

رضا فریدونی - محسن ملک ثابت


Employer:

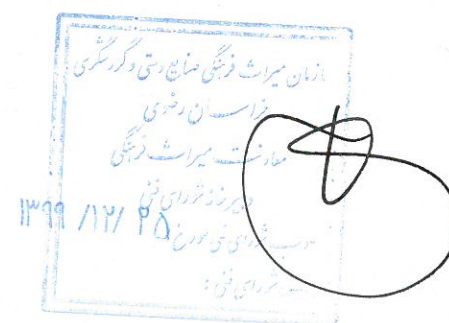


توضیحات:

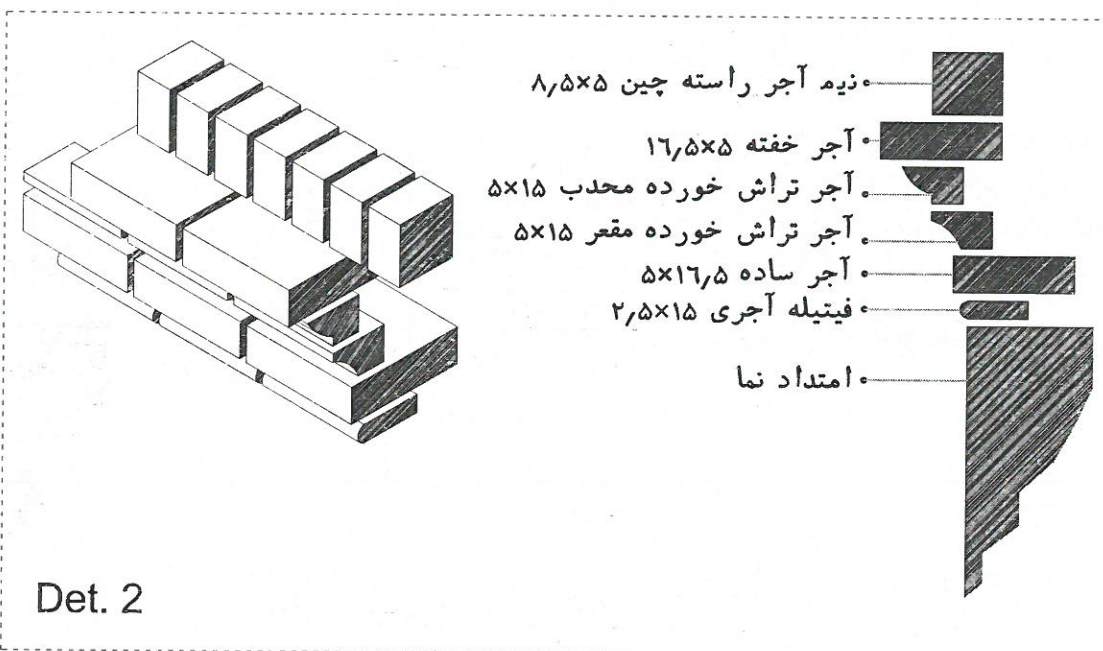


Det. 2

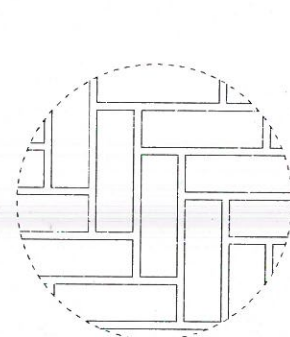

آجرکاری حصیری خفته و راسته
Det. 3

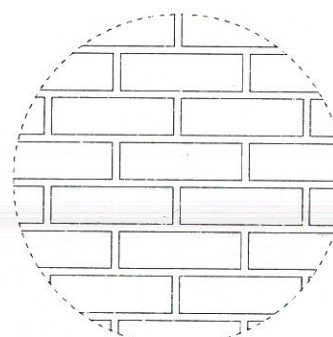

آجرکاری ساده چین ۲۰x۵
Det. 4

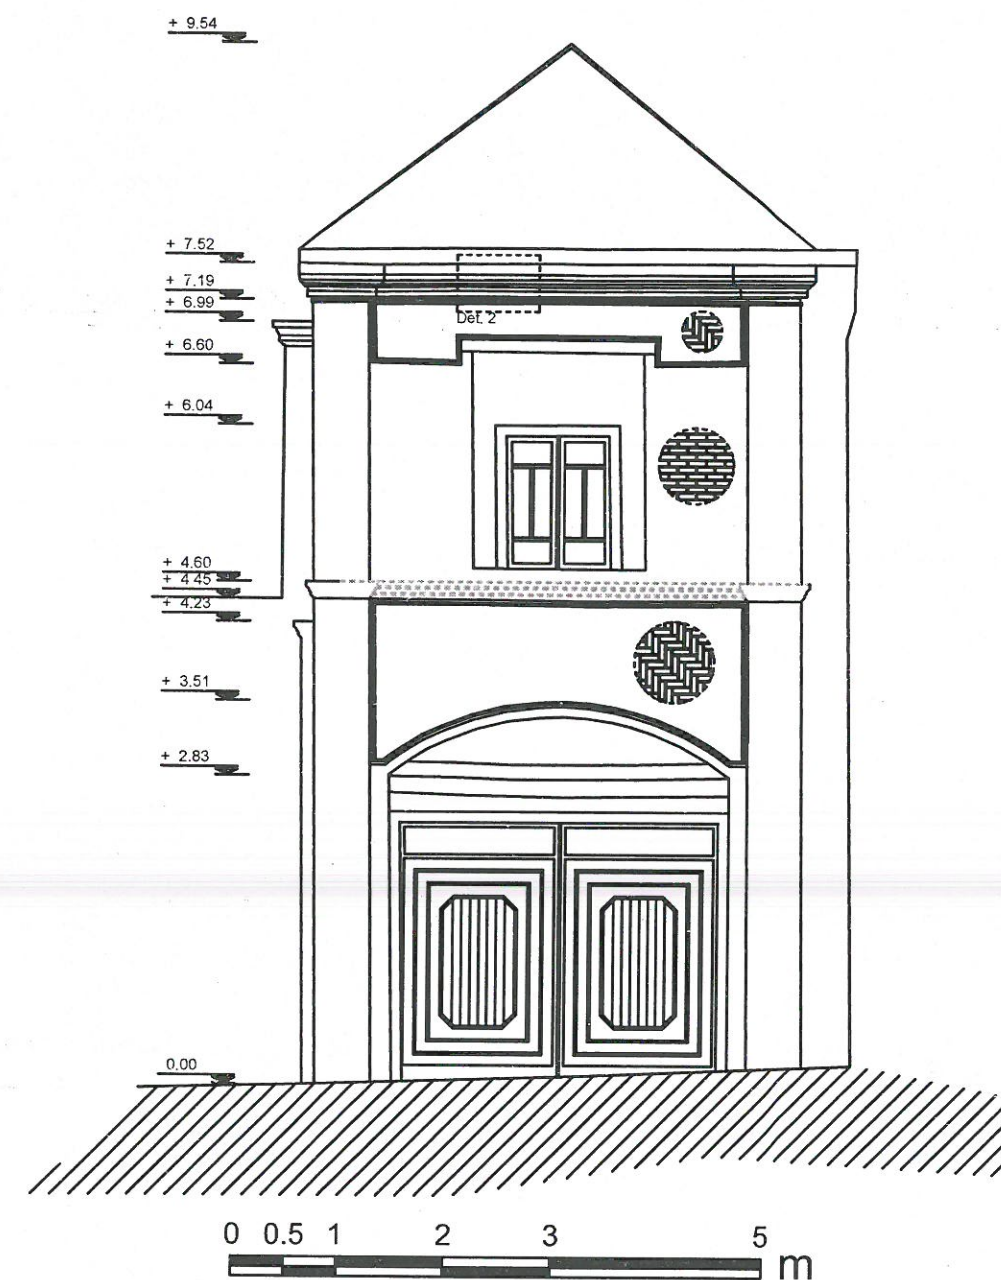


عنوان پروژه:
طرح مرمت خانه کوزه کنانی
(حسینیه فروشانیهای اصفهان)

کارفرما:
مؤسسه خیریه امام رضا (ع)
Employer:

عنوان نقشه:
وضع موجود نما شرقی ساختمان شماره ۲
Drawing title:

واحد: متریک	زمینه: معماری
شماره نقشه:	شماره صفحه: ۱۵
مقیاس: خطی	Field:
تاریخ: زمستان ۹۹	Page number:
Date:	Drawing number:

گروه مشاور: سجاد غلامی - رضا صادقی
رضا فریدونی - محسن ملک ثابت
Employer:

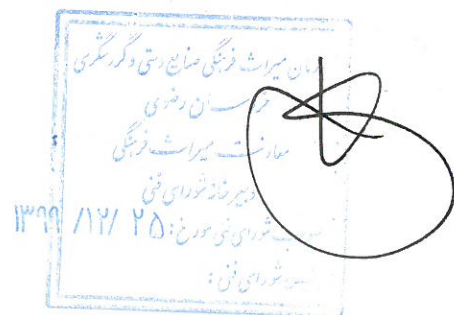

توضیحات:

- ۱- در مرمت جداره های آجری استفاده از اجرهای آسپاب الزامی می باشد.
- ۲- در صورت نیاز به تعویض اجرهای فرسوده رعایت هشت و گیر در مرمت جداره های آجری الزامی می باشد.
- ۳- در اجرای بند کشی ها از ملات گچ زبره و ماسه نرم به صورت خندان استفاده شود.
- ۴- قبل از شروع اقدامات مرمت تکمیلی نما می بایست نسبت به حذف لایه رنگ یا سیمان از جداره ها به صورت فیزیکی و از طریق نرمه ساب از سطح اجر اقدام گردد.



عنوان پروژه:

طرح مرمت خانه کوزه کنانی
(حسینیه فروشانیهای اصفهان)

Project title:

کارفرما:

مؤسسه خیریه امام رضا (ع)

Employer:

عنوان نقشه:

طرح نما شرقی ساختمان شماره ۲

Drawing title:

واحد:	متریک	زمینه:	معماری
شماره نقشه:		شماره صفحه:	۱۶
مقیاس:	۱:۵۰	تاریخ:	زمستان ۹۹
Scale:		Date:	




گروه مشاور:

سجاد غلامی - رضا صادقی

رضا فریدونی - محسن ملک ثابت

Employer:

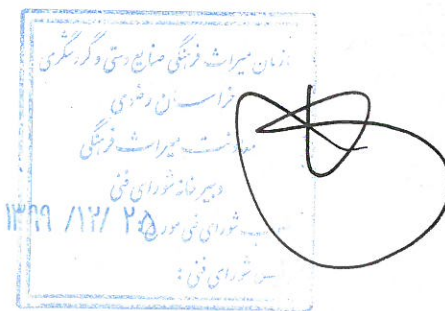

+ 9.50

+ 7.55
+ 7.29
+ 7.05


+ 6.48

+ 4.71
+ 4.39


+ 3.54

+ 2.93
+ 2.78

0.00

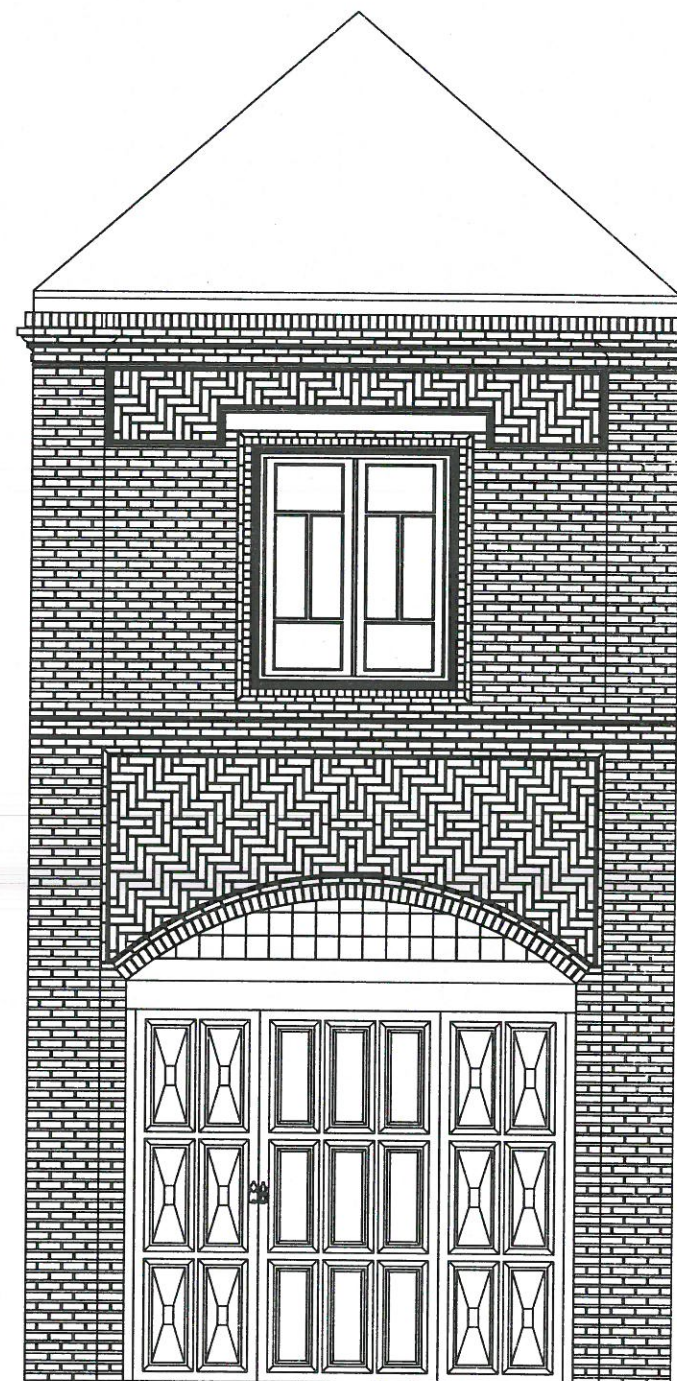


توضیحات:

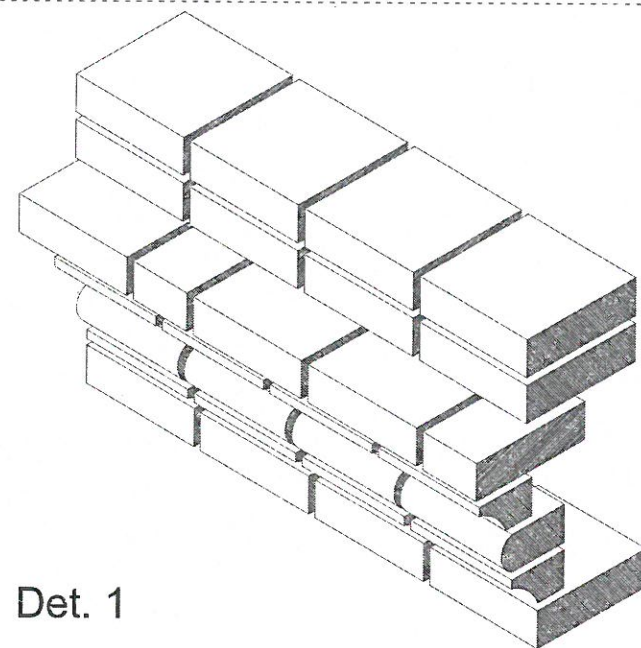


Det. 1


- آجر خفته ۱۶,۵×۵
- آجر خفته ۱۶,۵×۵
- آجر خفته ۱۶,۵×۵
- آجر تراش خورده مقعر ۵×۱۵
- فیتیله آجری ۵×۱۵
- آجر تراش خورده مقعر ۵×۱۵
- آجر ساده ۵×۱۶,۵
- چوب

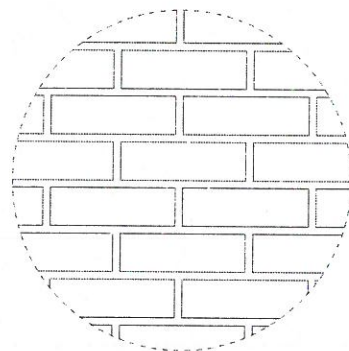

آجرکاری ساده چین ۲×۵
Det. 4

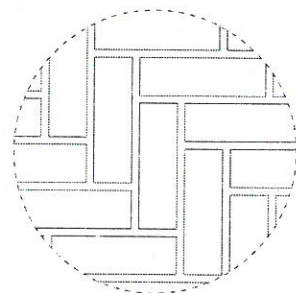

آجرکاری حصیری خفته و راسته
Det. 3

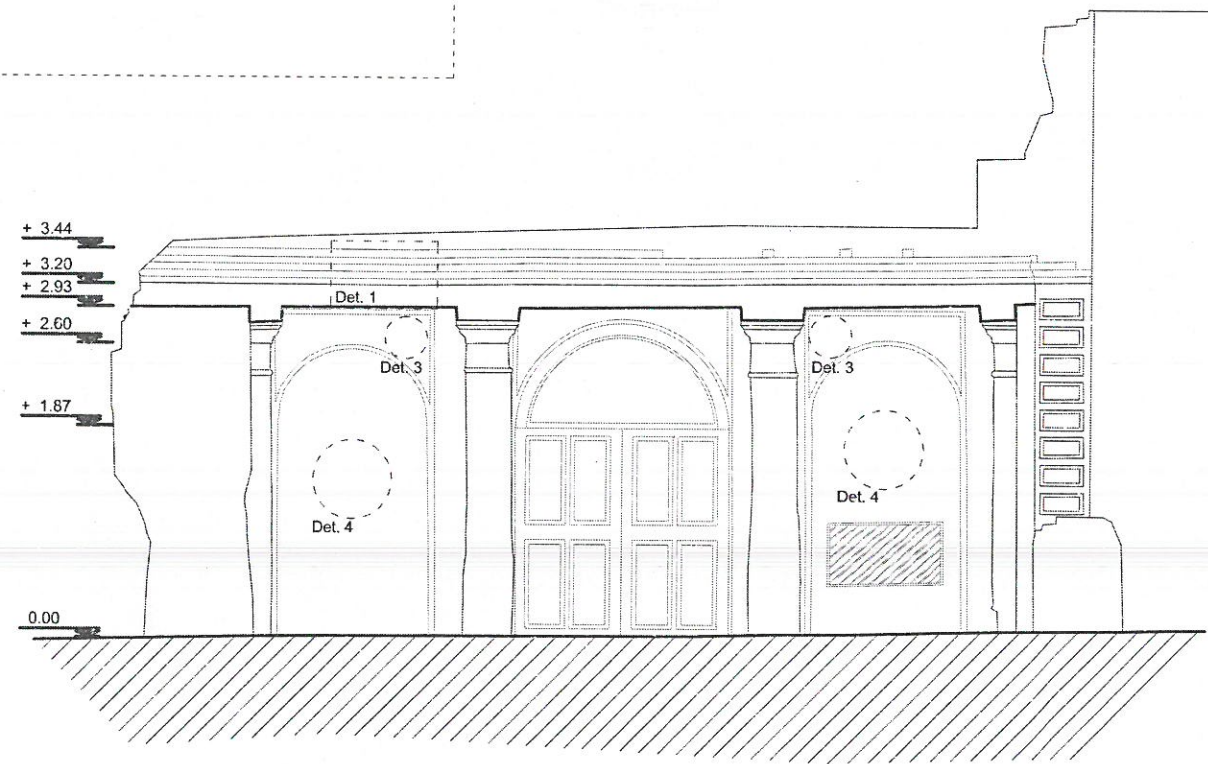

طرح مرمت خانه کوزه کنانی
(حسینیه فروشانیهای اصفهان)

Project title:

مؤسسه خیریه امام رضا (ع)

Employer:

وضع موجود نما ساختمان شماره ۱

Drawing title:

واحد: متریک
Field: زمینه: معماری

شماره نقشه: ۱۷
Page number: ۱۷


مقیاس: ۱:۱۰۰
Scale:

تاریخ: زمستان ۹۹
Date:




گروه مشاور: سجاد غلامی - رضا صادقی

Employer: رضا فریدونی - محسن ملک ثابت

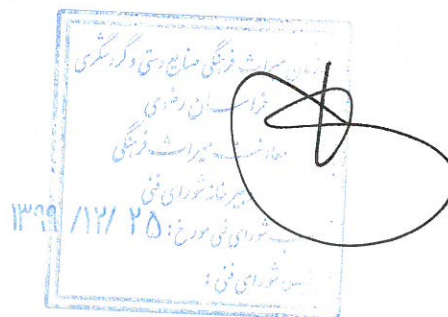


توضیحات:

- ۱- در مرمت جداره های آجری استفاده از اجرهای آسپاس الزامی می باشد.
- ۲- در صورت نیاز به تعویض اجرهای فرسوده رعایت هشت و گیر در مرمت جداره های آجری الزامی می باشد.
- ۳- در اجرای بند کشی ها از ملات گچ زبره و ماسه نرم به صورت خندان استفاده شود.
- ۴- قبل از شروع اقدامات مرمت تکمیلی نما می بایست نسبت به حذف لایه رنگ یا سیمان از جداره ها به صورت فیزیکی و از طریق نرمه ساب از سطح اجر اقدام گردد.

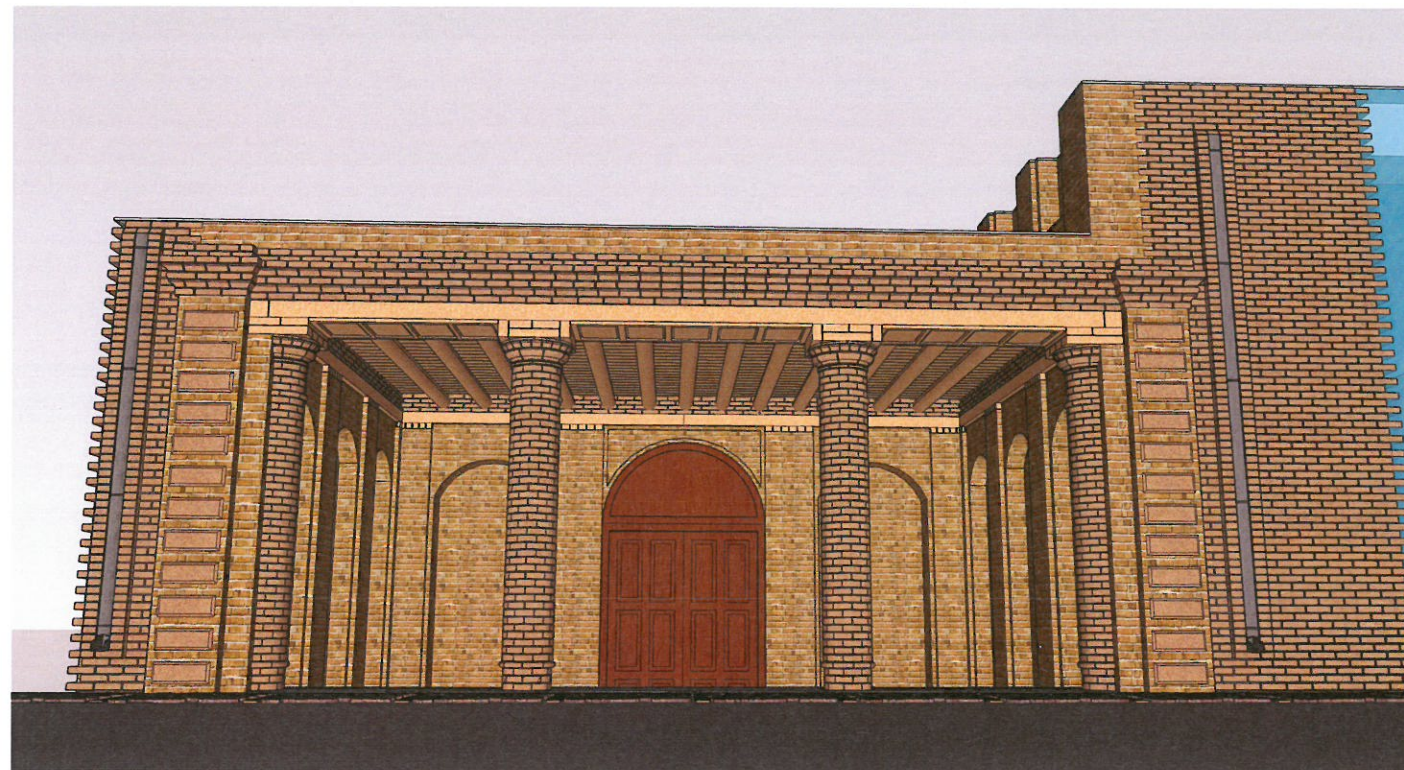


طرح نمای جداره های داخلی ورودی

+ 5.10
+ 3.78
+ 3.36
+ 3.07
+ 2.79
+ 2.58
+ 2.30




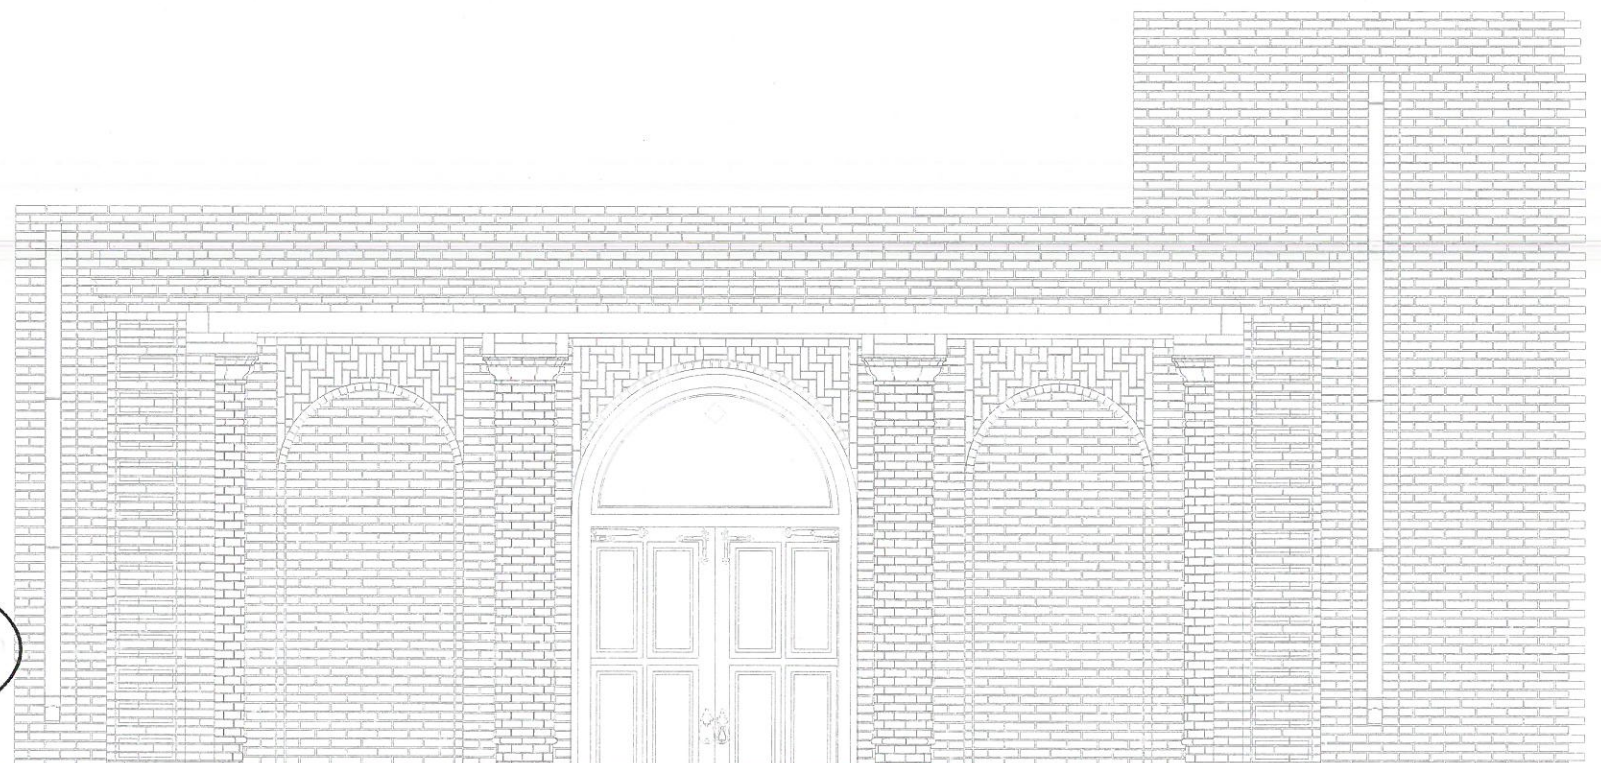


طرح نمای ورودی

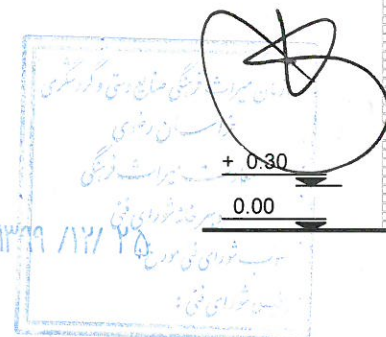

عنوان پروژه:	
طرح مرمت خانه کوزه کنانی (حسینییه فروشانیهای اصفهان)	
Project title:	
کارفرما:	
مؤسسه خیریه امام رضا (ع)	
Employer:	
عنوان نقشه:	
طرح نما و جداره های داخلی ساختمان شماره ۱	
Drawing title:	
واحد:	متریک
Field:	معماری
Unit:	
شماره نقشه:	شماره صفحه:
Drawing number:	Page number: ۱۸
مقیاس:	۱:۵۰
Scale:	
تاریخ:	زمستان ۹۹
Date:	
گروه مشاور:	
سجاد غلامی - رضا صادقی	
Employer:	
رضا فریدونی - محسن ملک ثابت	

توضیحات:

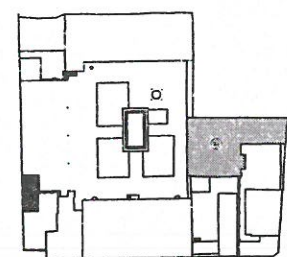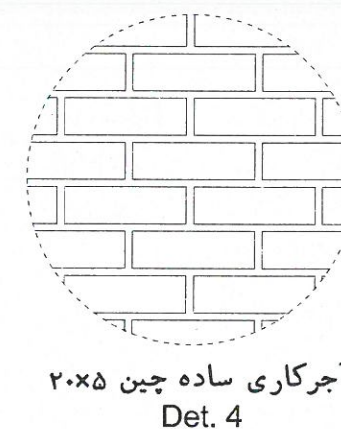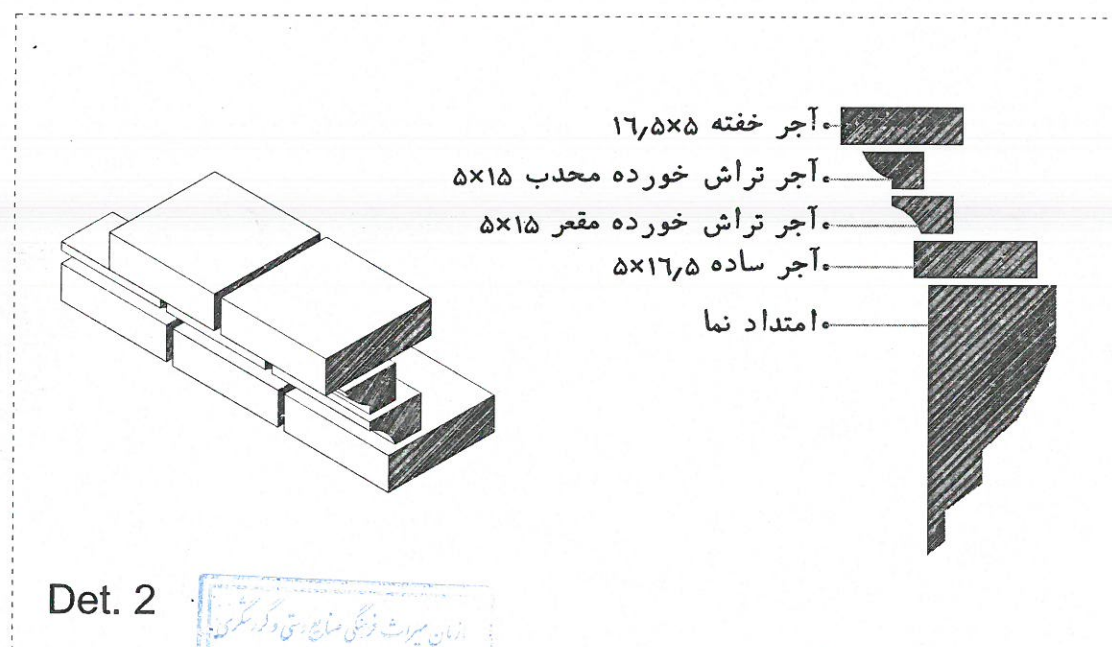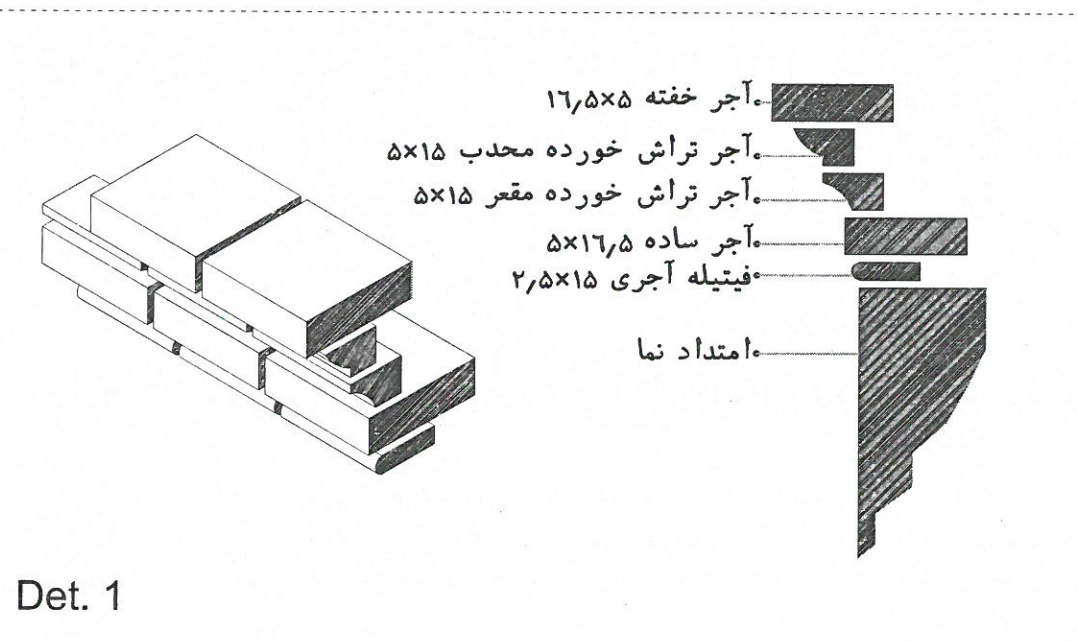

عنوان پروژه:
طرح مرمت خانه کوزه کنانی
 (حسینییه فروشانیهای اصفهان)

Project title:

کارفرما:
 مؤسسه خیریه امام رضا (ع)

Employer:

عنوان نقشه:
 وضع موجود نما جنوبی ساختمان شماره ۲

Drawing title:

واحد: متریک
 زمینه: معماری
 Field: Unit:

شماره نقشه: ۱۹
 شماره صفحه: ۱۹
 Page number: Drawing number:


مقیاس: ۱:۱۰۰
 Scale:

تاریخ: زمستان ۹۹
 Date:





گروه مشاور: سجاد غلامی - رضا صادقی

Employer: رضا فریدونی - محسن ملک ثابت

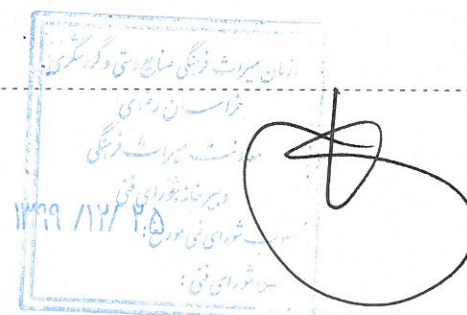

توضیحات:

- ۱- در مرمت جداره های آجری استفاده از اجرهای آسپال الزامی می باشد.
- ۲- در صورت نیاز به تعویض اجرهای فرسوده رعایت هشت و گیر در مرمت جداره های آجری الزامی می باشد.
- ۳- در اجرای بند کشی ها از ملات گچ زبره و ماسه نرم به صورت خندان استفاده شود.
- ۴- قبل از شروع اقدامات مرمت تکمیلی نما می بایست نسبت به حذف لایه رنگ یا سیمان از جداره ها به صورت فیزیکی و از طریق نرمه ساب از سطح اجر اقدام گردد.

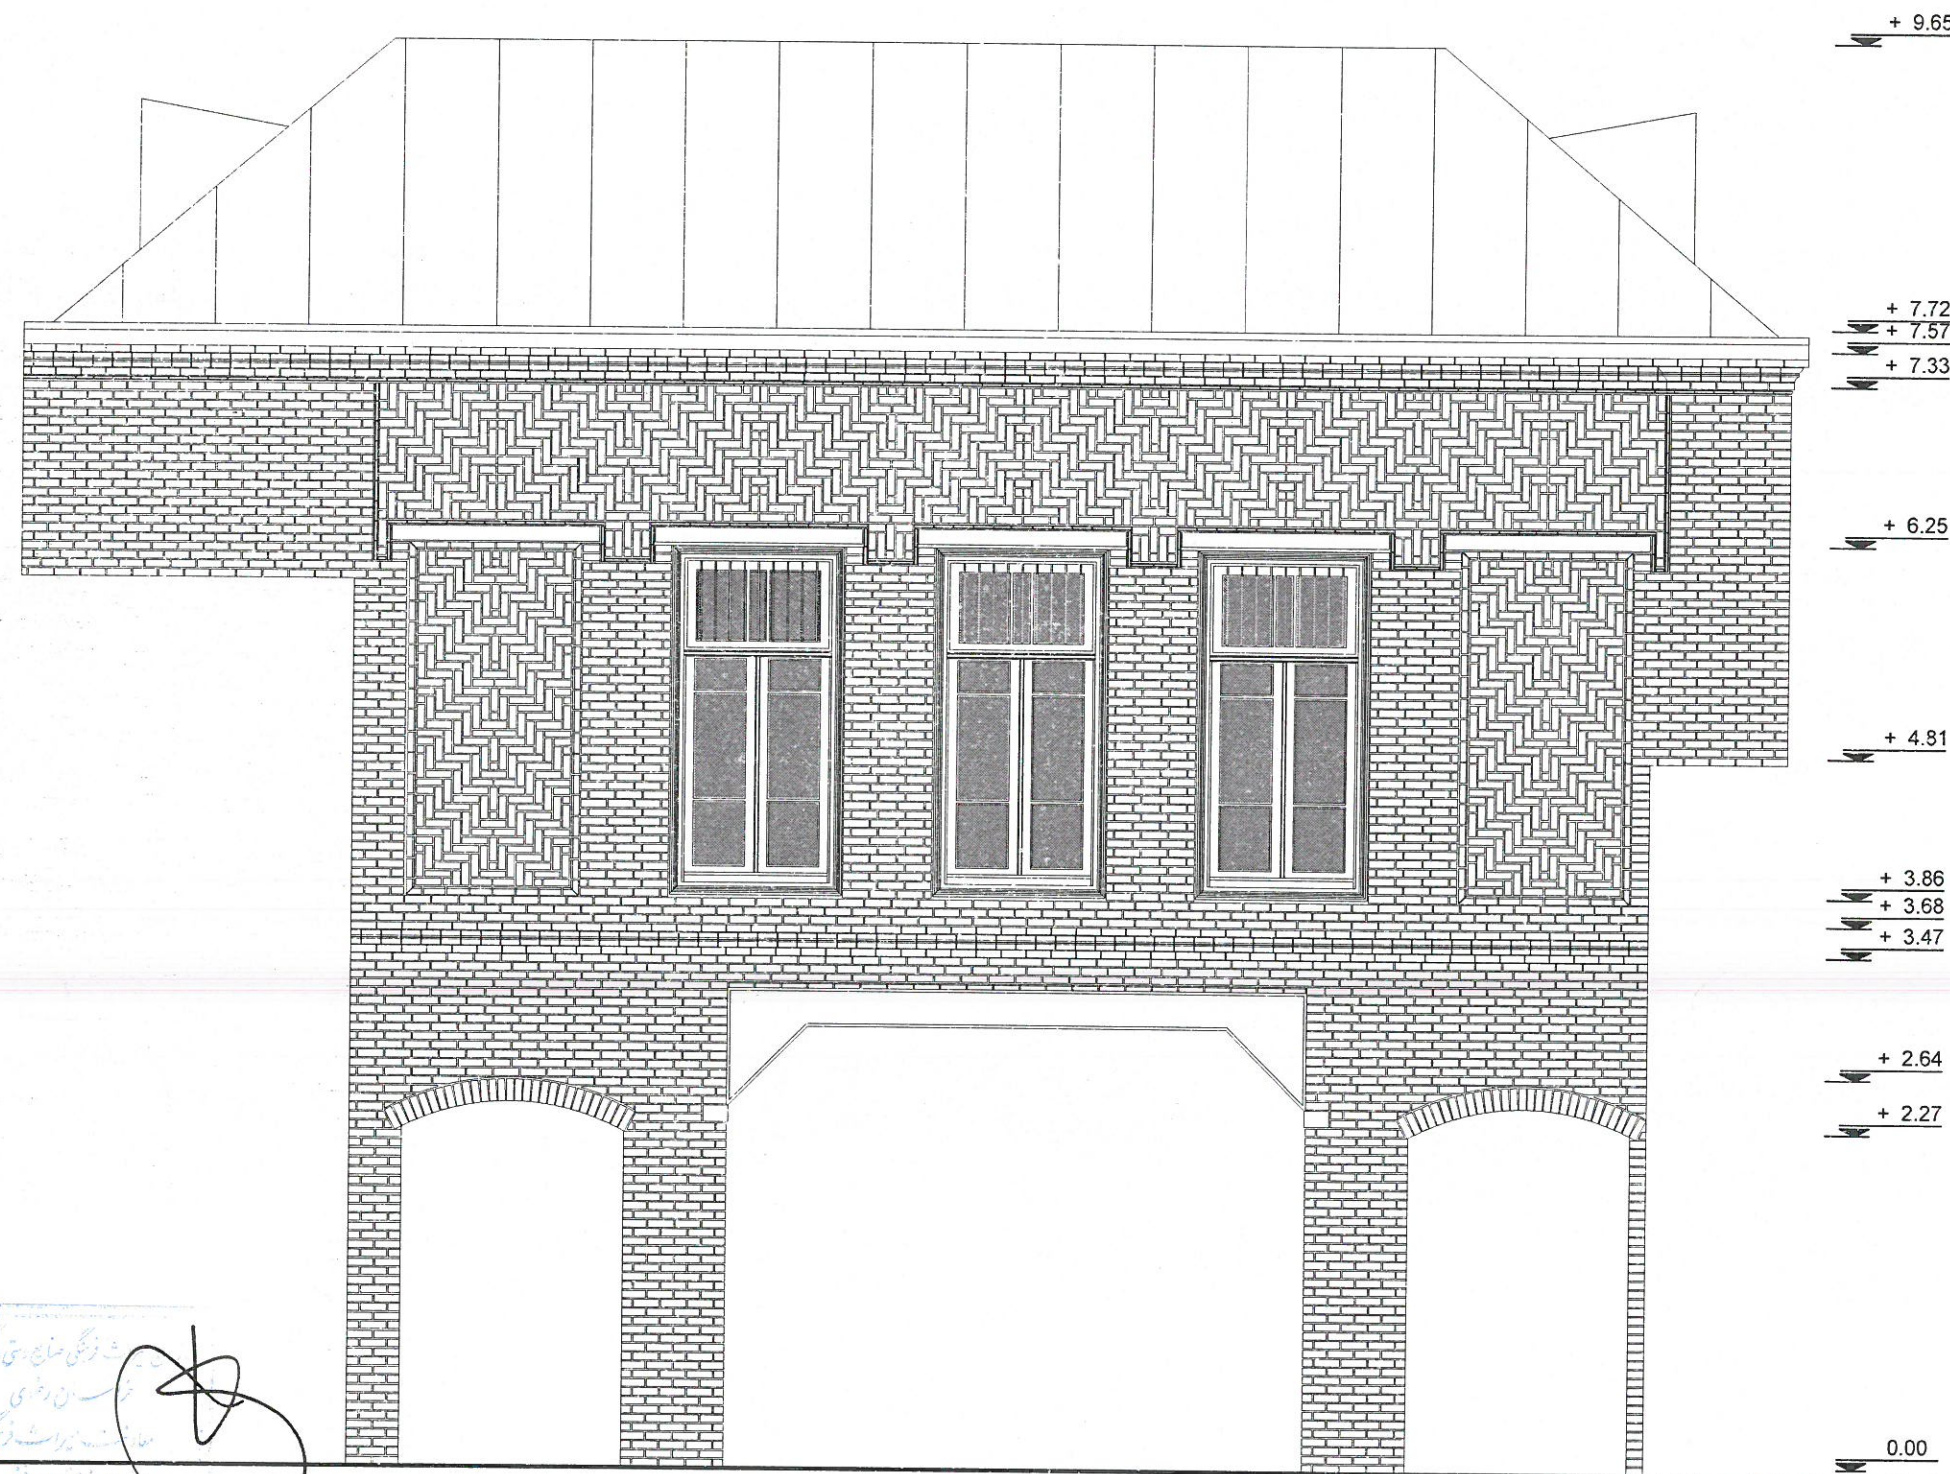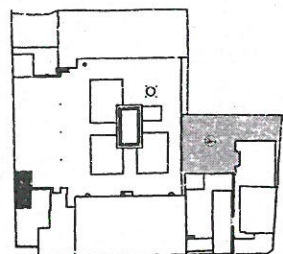

عنوان پروژه:

طرح مرمت خانه کوزه کنانی
(حسینیه فروشانیهای اصفهان)

Project title:

کارفرما:

مؤسسه خیریه امام رضا (ع)

Employer:

عنوان نقشه:

طرح نما جنوبی ساختمان شماره ۲


Drawing title:

واحد:	متریک	زمینه:	معماری
شماره نقشه:		شماره صفحه:	۲۰
تاریخ:	زمستان ۹۹	مقیاس:	۱:۵۰
گروه مشاور:	سجاد غلامی - رضا صادقی	تاریخ:	زمستان ۹۹



گروه مشاور: سجاد غلامی - رضا صادقی

رضا فریدونی - محسن ملک ثابت

Employer:

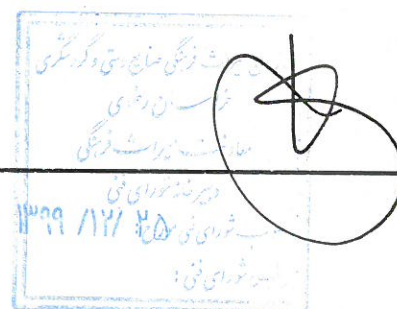


توضیحات:

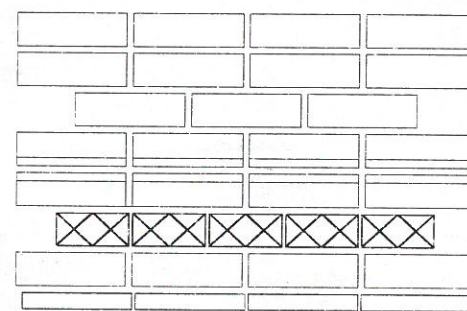
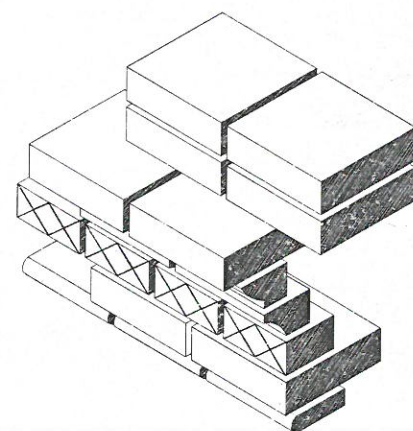


- آجر خفته ۱۶,۵×۵
- آجر خفته ۱۶,۵×۵
- آجر خفته ۱۶,۵×۵
- آجر تراش خورده محدب ۵×۱۵
- آجر تراش خورده مقعر ۵×۱۵
- آجر مهری ۱۱×۵
- آجر خفته ۱۶,۵×۵
- فیتیله آجری ۲,۵×۱۵
- امتداد نما

Det. 1

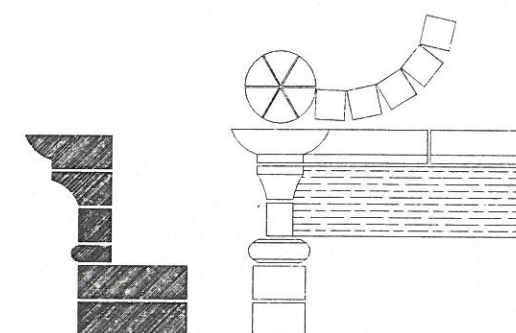

Det. 2

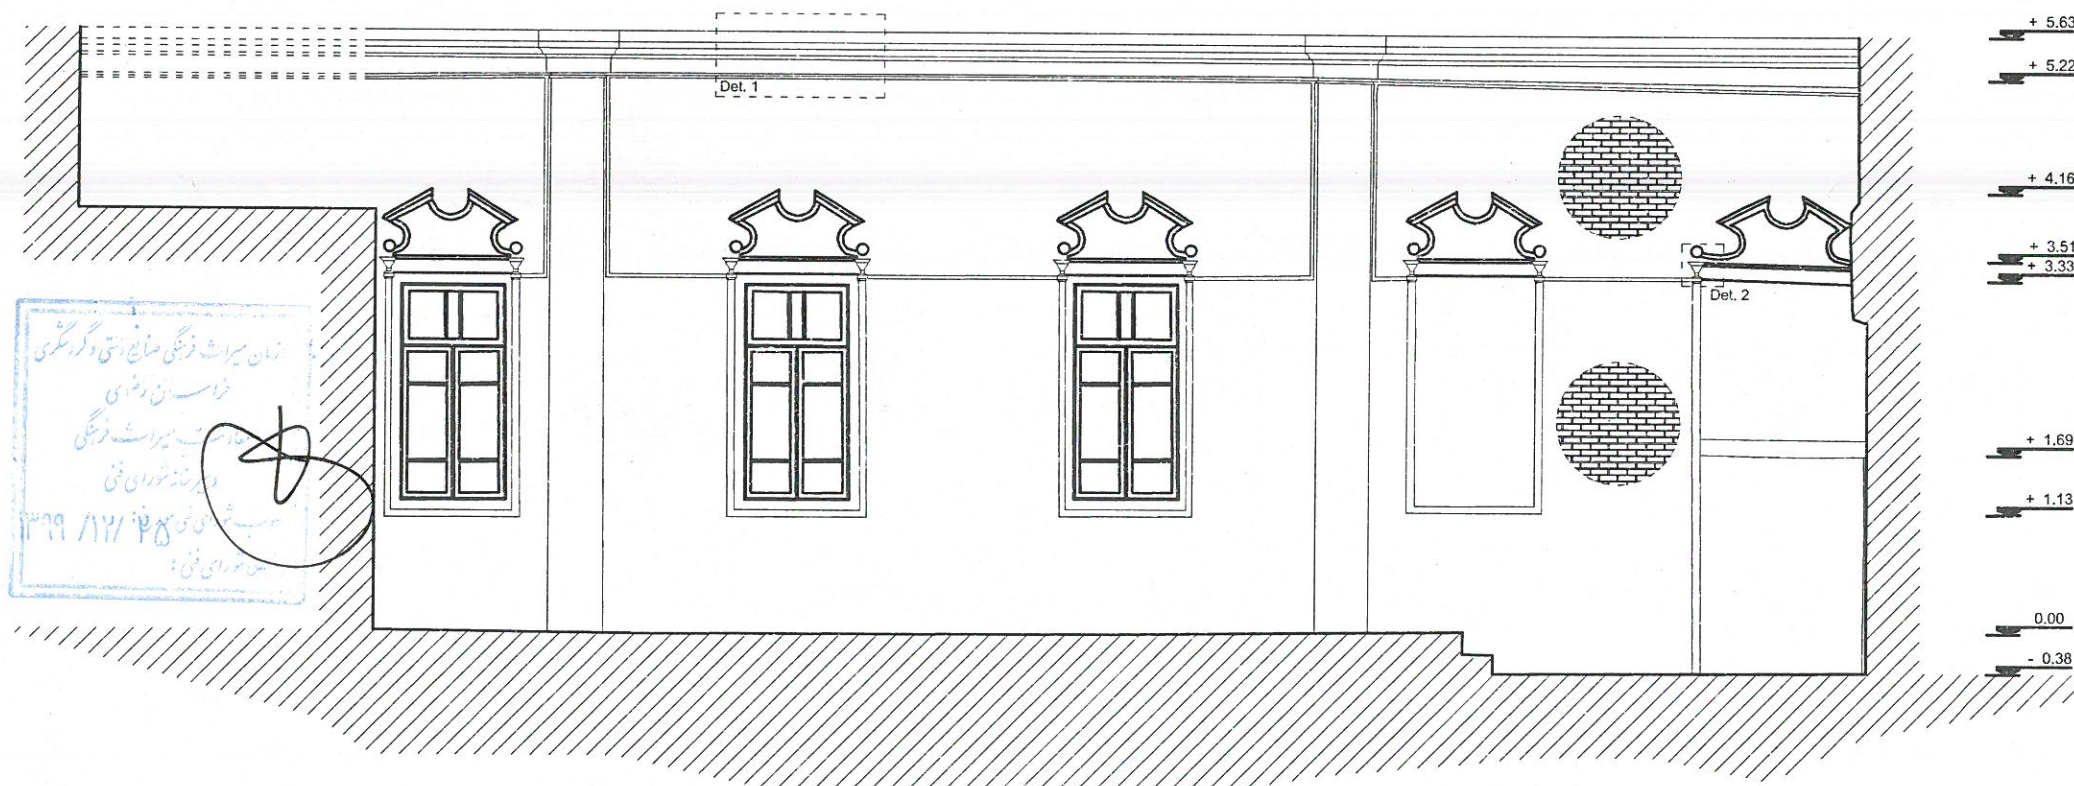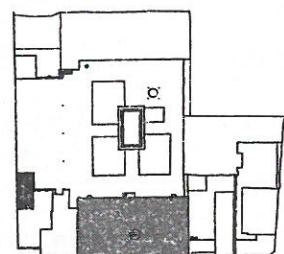

عنوان پروژه:
طرح مرمت خانه کوزه کنانی
(حسینیه فروشانیهای اصفهان)

Project title:

کارفرما:

مؤسسه خیریه امام رضا (ع)

Employer:

عنوان نقشه:

وضع موجود نما شرقی ساختمان شماره ۴

Drawing title:

واحد: متریک
زمینه: معماری
Field: Unit:

شماره نقشه: ۲۱
شماره صفحه: ۱۰۰
Page number: Drawing number:

مقیاس: ۱:۱۰۰
Scale:


تاریخ: زمستان ۹۹
Date:



گروه مشاور:

سجاد غلامی - رضا صادقی

رضا فریدونی - محسن ملک ثابت
Employer:

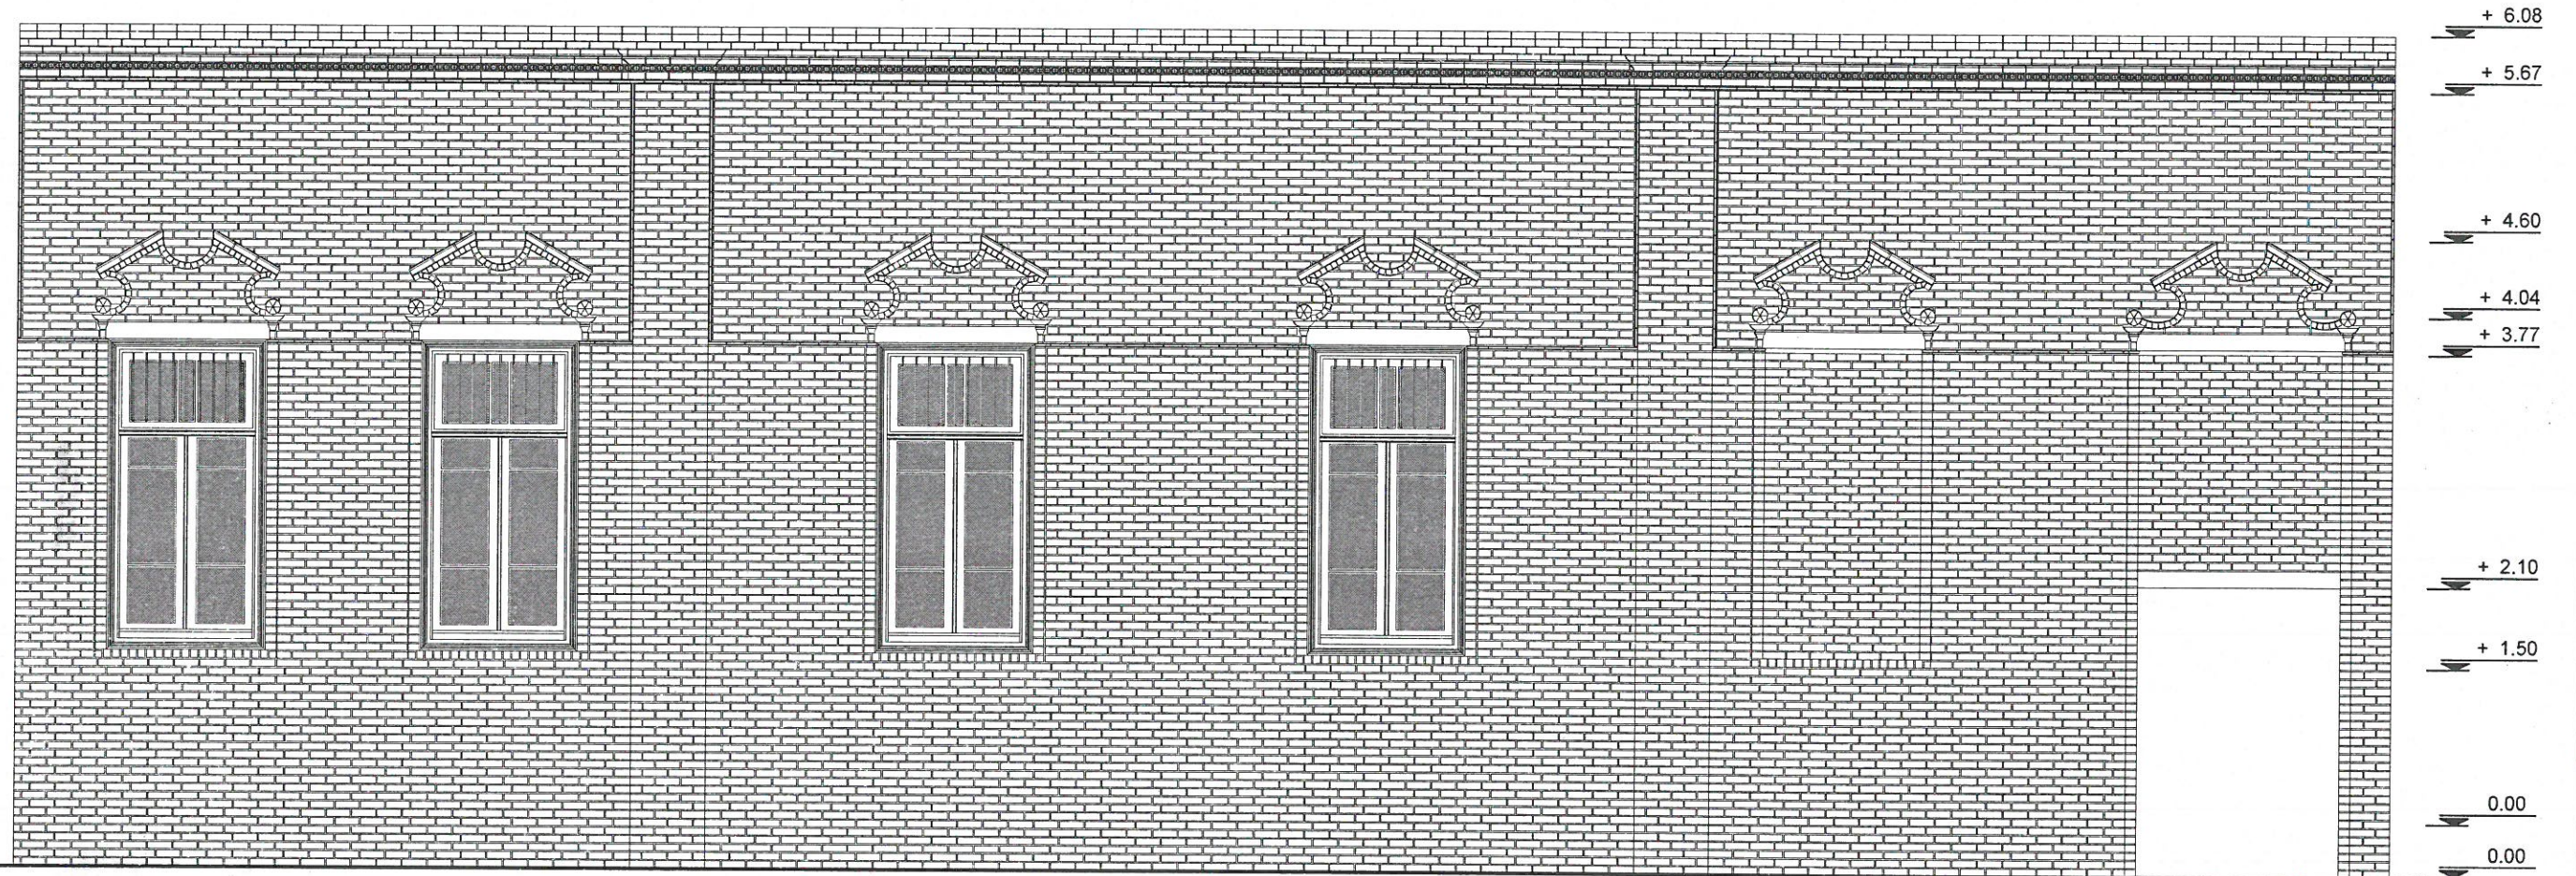

عنوان پروژه:
طرح مرمت خانه کوزه کنانی
 (حسینیه فروشانیهای اصفهان)

Project title:

کارفرما:
 مؤسسه خیریه امام رضا (ع)

Employer:

عنوان نقشه:
 طرح نمای شرقی ساختمان شماره ۴

Drawing title:

واحد: متریک
 زمینه: معماری
 Field: Unit:

شماره نقشه:
 شماره صفحه: ۲۲
 Page number: Drawing number:



مقیاس: ۱:۵۰
 Scale:

تاریخ: زمستان ۹۹
 Date:




گروه مشاور:
 سجاد غلامی - رضا صادقی

Employer: رضا فریدونی - محسن ملک ثابت

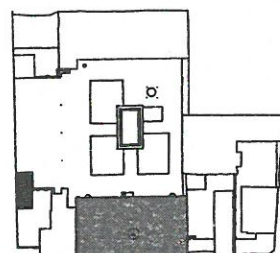
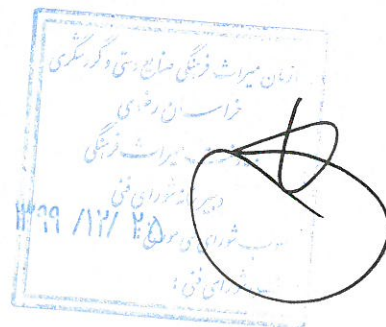


- ۱- در مرمت جداره های آجری استفاده از اجرهای آسپاب الزامی می باشد.
- ۲- در صورت نیاز به تعویض اجرهای فرسوده رعایت هشت و گیر در مرمت جداره های آجری الزامی می باشد.
- ۳- در اجرای بند کشی ها از ملات گچ زبره و ماسه نرم به صورت خندان استفاده شود.
- ۴- قبل از شروع اقدامات مرمت تکمیلی نما می بایست نسبت به حذف لایه رنگ یا سیمان از جداره ها به صورت فیزیکی و از طریق نرمه ساب از سطح اجر اقدام گردد.


توضیحات:

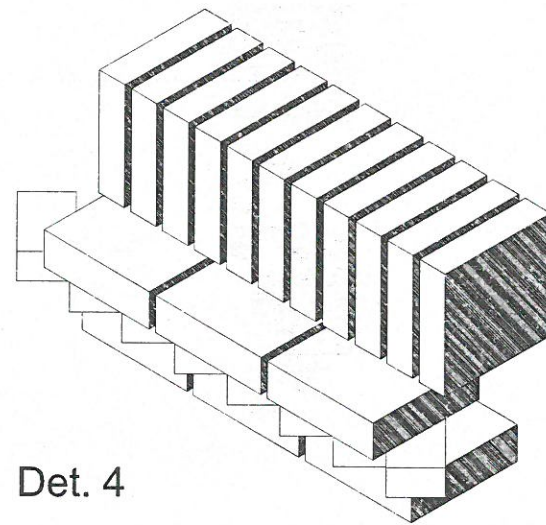


Det. 4

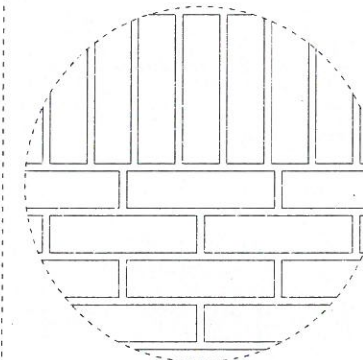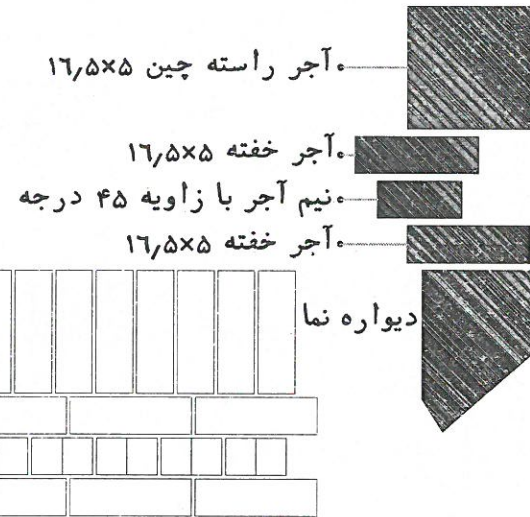


آجرکاری پای دیوار
Det.1

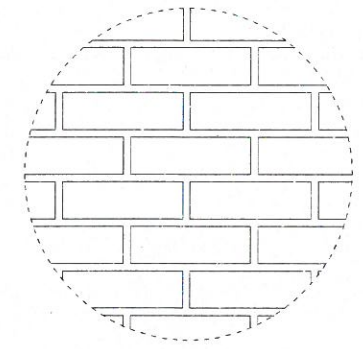

آجرکاری ساده چین ۱۶٫۵×۴٫۵
Det. 2

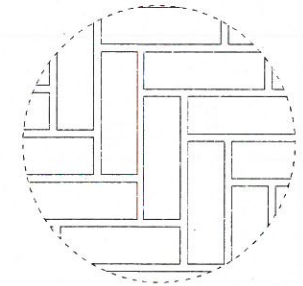

آجرکاری حصیری خفته و راسته
Det. 3

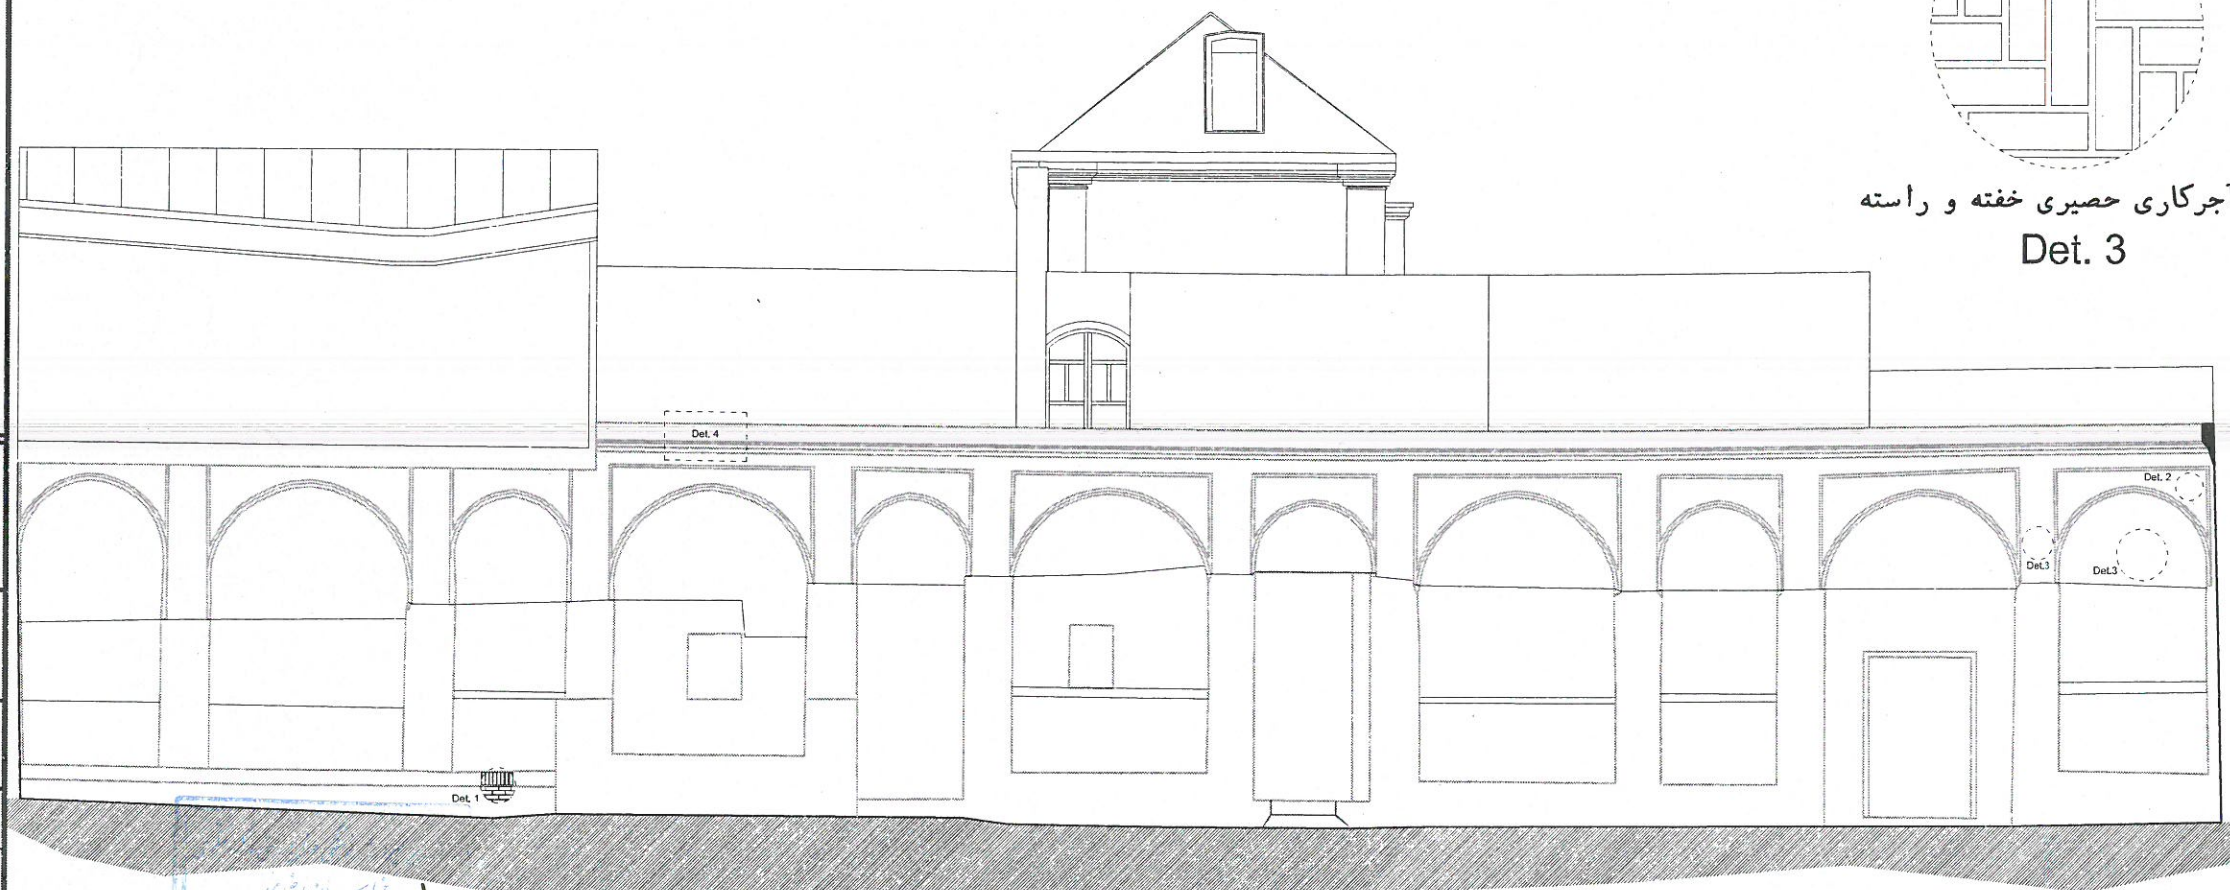

+ 6.13
+ 5.36
+ 4.70
+ 3.18
+ 0.65
0.00

طرح مرمت خانه کوزه کنانی
موسسه خیریه امام رضا (ع)
۱۳۹۹ / ۱۲ / ۲۵

طرح مرمت خانه کوزه کنانی (حسینیه فروشانیهای اصفهان)

Project title:

عنوان پروژه:

مؤسسه خیریه امام رضا (ع)

Employer:

کارفرما:

وضع موجود نما جداره شرقی حیاط

Drawing title:

عنوان نقشه:

Field: معماری

Unit: متریک

واحد:

Page number: ۲۳

شماره نقشه: ۱:۱۰۰

Scale: ۱:۱۰۰

تاریخ: زمستان ۹۹


Date: ۱۳۹۹ / ۱۲ / ۲۵

گروه مشاور: سجاد غلامی - رضا صادقی


Employer: رضا فریدونی - محسن ملک ثابت

مقیاس: ۱:۱۰۰

توضیحات:

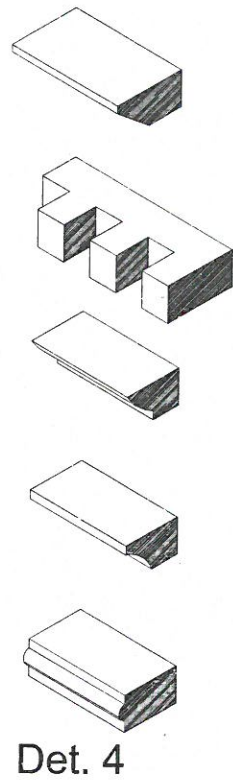

Det. 4

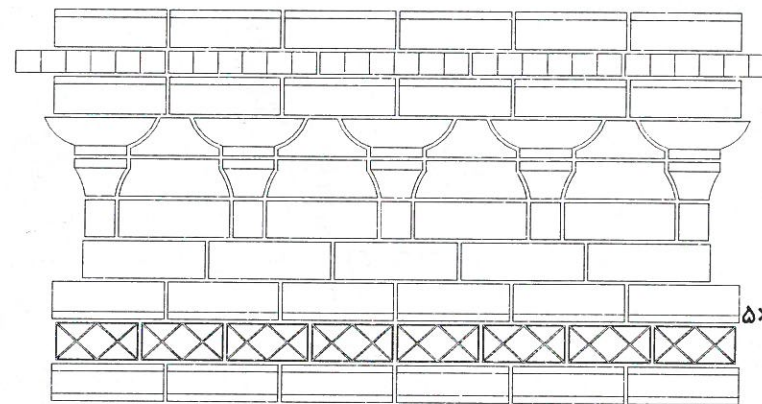

تخته کوبی زیر شیروانی

آجر تراش خورده ۵×۲۰

آجر برش خورده ۳×۲۰

آجر تراش خورده مقعر ۵×۲۰

آجر تراش خورده محدب

آجر تراش خورده مقعر

آجر ۵×۵


آجر ساده ۵×۱۶٫۵

آجر تراش خورده محدب ۵×۲۰


آجر مهری ۱۱×۵

فیتیله آجری ۵×۱۵


امتداد نما

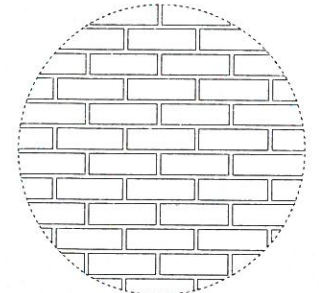


آجرکاری ساده چین ۱۶٫۵×۴٫۵
Det. 1

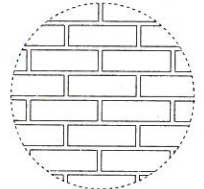

آجرکاری ساده چین ۲۰×۵
Det. 2

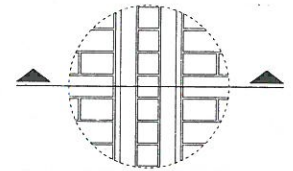

قاب بندی نما
Det. 3

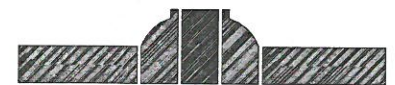


آجرکاری ساده چین نما

آجر تراش خورده محدب

آجر برش خورده مریخی

آجر تراش خورده محدب

آجرکاری ساده چین نما

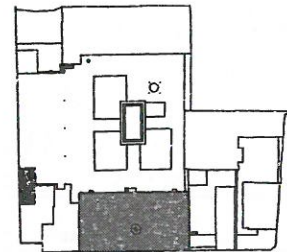

+ 8.48

+ 5.31

+ 4.77

+ 4.52

+ 4.25

+ 1.86

+ 1.14

+ 0.89

0.00



عنوان پروژه: طرح مرمت خانه کوزه کنانی (حسینیه فروشانیهای اصفهان)

Project title:

کارفرما:

مؤسسه خیریه امام رضا (ع)

Employer:

عنوان نقشه:

وضع موجود نما شمالی ساختمان شماره ۴

Drawing title:

زمینه: معماری
Field:

واحد: متریک
Unit:

شماره صفحه: ۲۵
Page number:

شماره نقشه:
Drawing number:

مقیاس: ۱:۱۰۰
Scale:


تاریخ: زمستان ۹۹
Date:



گروه مشاور:

سجاد غلامی - رضا صادقی

رضا فریدونی - محسن ملک ثابت
Employer:

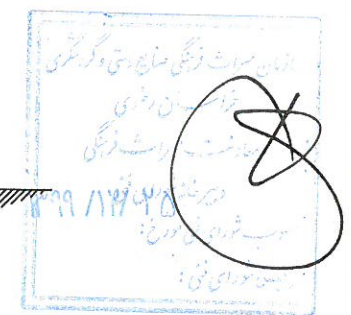

توضیحات:

- ۱- در مرمت جداره های آجری استفاده از اجرهای آسپال الزامی می باشد.
- ۲- در صورت نیاز به تعویض اجرهای فرسوده رعایت هشت و گیر در مرمت جداره های آجری الزامی می باشد.
- ۳- در اجرای بند کشی ها از ملات گچ زبره و ماسه نرم به صورت خندان استفاده شود.
- ۴- قبل از شروع اقدامات مرمت تکمیلی نما می بایست نسبت به حذف لایه رنگ یا سیمان از جداره ها به صورت فیزیکی و از طریق نرمه ساب از سطح اجر اقدام گردد.



عنوان پروژه:

طرح مرمت خانه کوزه کنانی
(حسینیه فروشانیهای اصفهان)

Project title:

کارفرما:

مؤسسه خیریه امام رضا (ع)

Employer:

عنوان نقشه:

طرح نما جداره شرقی حیاط

Drawing title:

واحد:	متریک	زمینه:	معماری
شماره نقشه:		شماره صفحه:	۲۴
مقیاس:	۱:۵۰	تاریخ:	زمستان ۹۹
Scale:		Date:	






گروه مشاور:

سجاد غلامی - رضا صادقی

رضا فریدونی - محسن ملک ثابت

Employer:

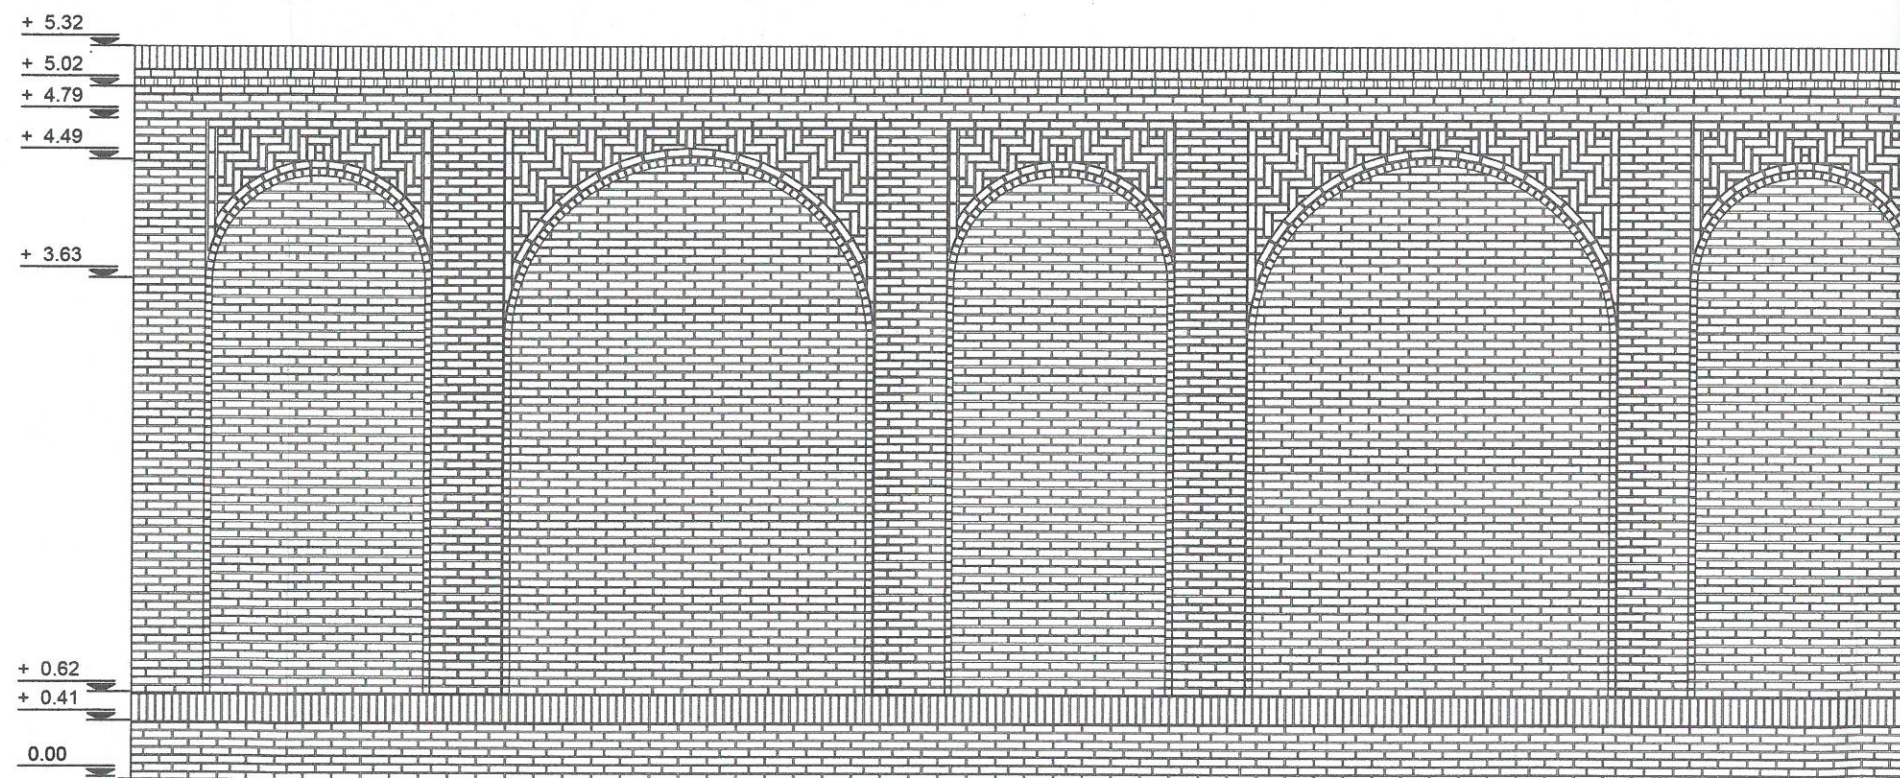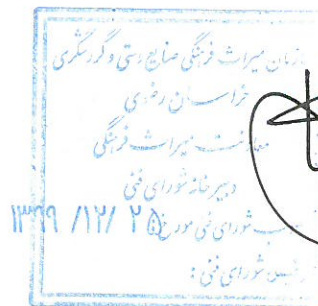

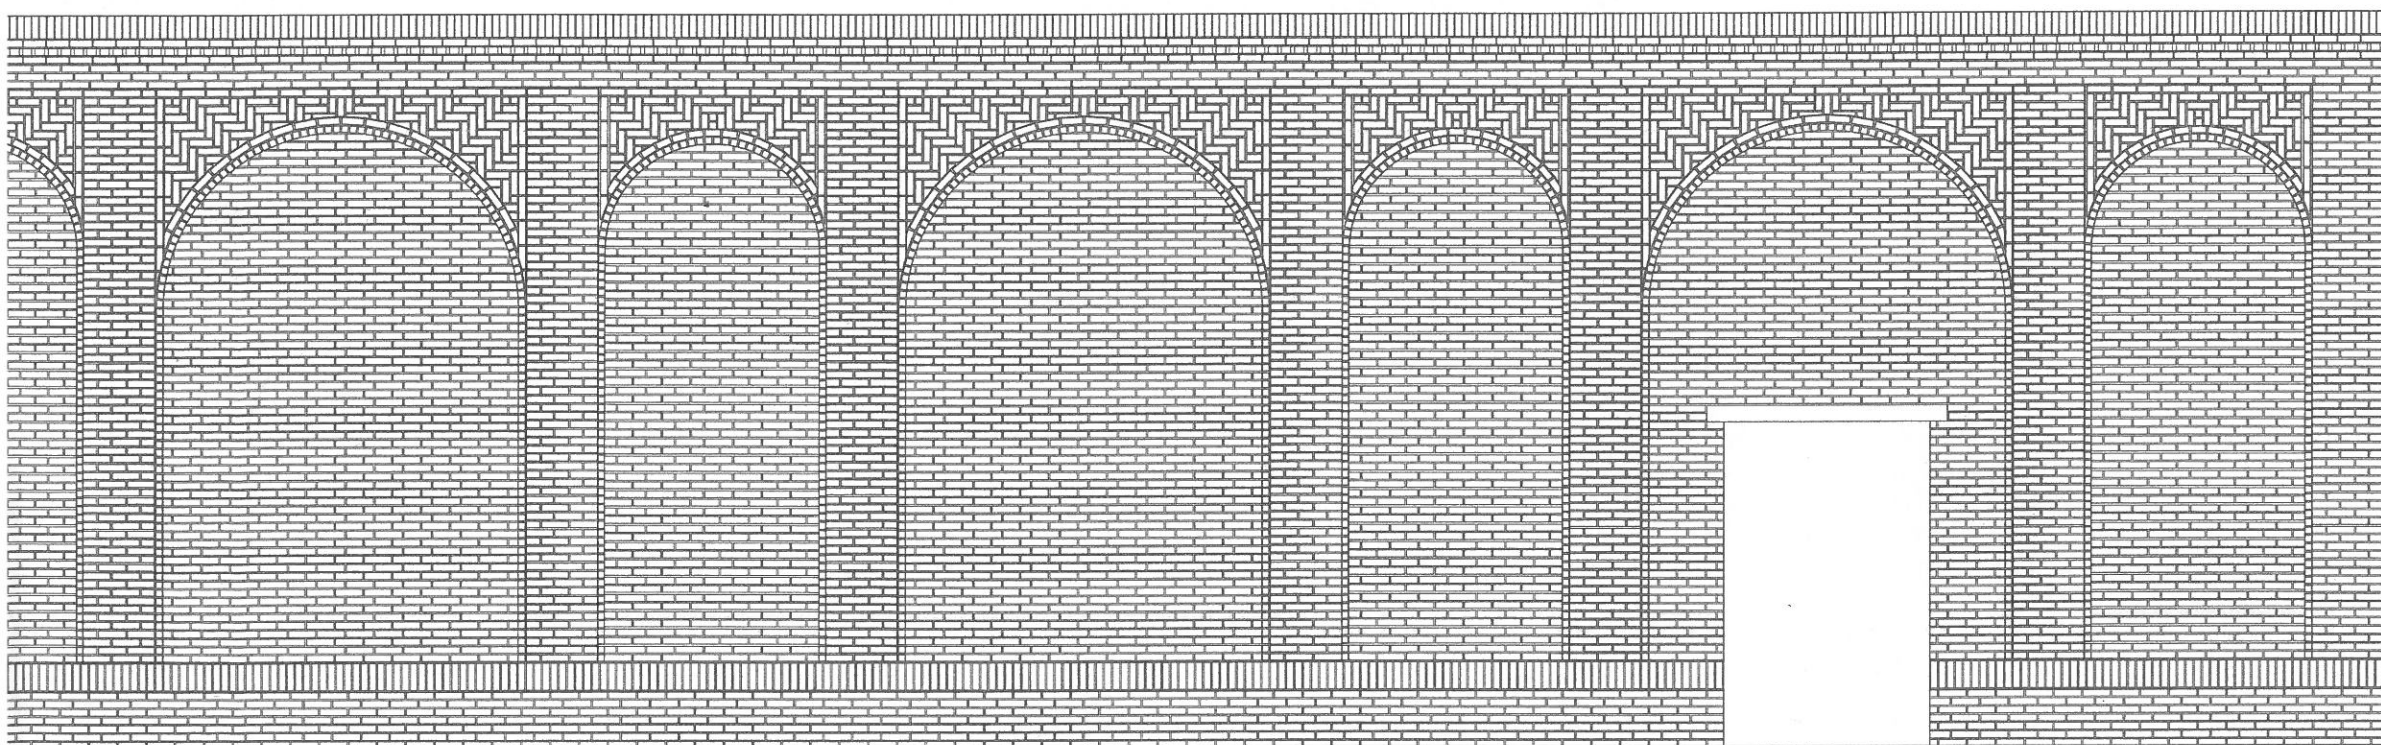

توضیحات:

- ۱- در مرمت جداره های آجری استفاده از اجرهای آسپال الزامی می باشد.
- ۲- در صورت نیاز به تعویض اجرهای فرسوده رعایت هشت و گیر در مرمت جداره های آجری الزامی می باشد.
- ۳- در اجرای بند کشی ها از ملات گچ زبره و ماسه نرم به صورت خندان استفاده شود.
- ۴- قبل از شروع اقدامات مرمت تکمیلی نما می بایست نسبت به حذف لایه رنگ یا سیمان از جداره ها به صورت فیزیکی و از طریق نرمه ساب از سطح اجر اقدام گردد.



عنوان پروژه:

طرح مرمت خانه کوزه کنانی
(حسینیه فروشانیهای اصفهان)

Project title:

کارفرما:

مؤسسه خیریه امام رضا (ع)

Employer:

عنوان نقشه:

طرح نمای شمالی ساختمان شماره ۴

Drawing title:

واحد:	متریک	زمینه:	معماری
شماره نقشه:	Unit:	شماره صفحه:	Field:
Drawing number:		۲۶	
مقیاس:	Scale:	تاریخ:	Date:
۱ : ۵۰		زمستان ۹۹	




گروه مشاور:

سجاد غلامی - رضا صادقی

رضا فریدونی - محسن ملک ثابت

Employer:

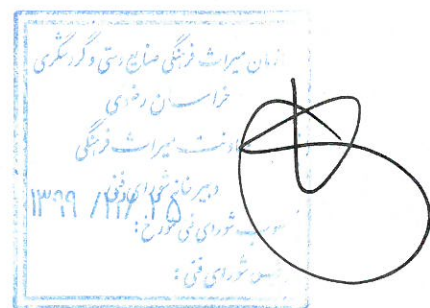

+ 8.45

+ 6.03

+ 5.21

+ 5.12

+ 4.77

+ 4.60

+ 4.38

+ 4.10

+ 1.86

+ 1.12

+ 0.89

0.00





توضیحات:



عنوان پروژه:

طرح مرمت خانه کوزه کنانی (حسینییه فروشانیهای اصفهان)

Project title:

کارفرما:

مؤسسه خیریه امام رضا (ع)

Employer:

عنوان نقشه:

طرح نمای شمالی ساختمان شماره ۴

Drawing title:

واحد: متریک
Field: معماری
Unit:

شماره نقشه: ۲۷
Page number: ۲۷
Drawing number:

مقیاس:


تاریخ: زمستان ۹۹
Date:




گروه مشاور:

سجاد غلامی - رضا صادقی

رضا فریدونی - محسن ملک ثابت
Employer:

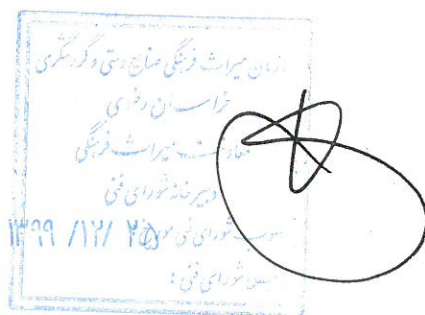

توضیحات:

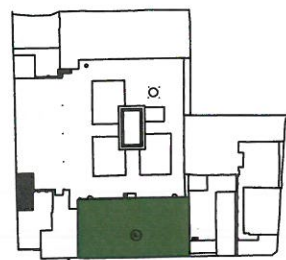

عنوان پروژه:
طرح مرمت خانه کوزه کنانی
(حسینیه فروشانیهای اصفهان)

Project title:

کارفرما:

مؤسسه خیریه امام رضا (ع)

Employer:

عنوان نقشه:

طرح نمای شمالی ساختمان شماره ۴

Drawing title:

واحد: متریک
زمینه: معماری
Field: Unit:

شماره نقشه: ۲۸
شماره صفحه: ۲۸
Page number: Drawing number:

مقیاس: ۱/۵۰
Scale:


تاریخ: زمستان ۹۹
Date:



گروه مشاور:


سجاد غلامی - رضا صادقی

رضا فریدونی - محسن ملک ثابت
Employer:

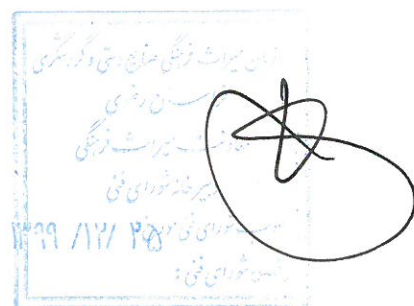

توضیحات:

۱- آجر های کمبود در قسمت رخیام می بایست مطابق با اندازه های دقیق نقشه تهیه و آسباب شود.
۲- برای اتصال بهتر ناحیه رخیام به جداره اجرای پشت آن در فواصل ۴۰ سانتی متری از تسمه های برنجی استفاده شود.

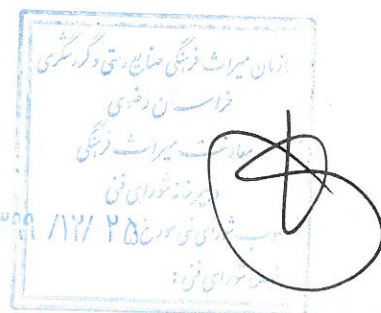

عنوان پروژه:

طرح مرمت خانه کوزه کنانی (حسینییه فروشانیهای اصفهان)

Project title:

کارفرما:

مؤسسه خیریه امام رضا (ع)

Employer:

عنوان نقشه:

جزئیات آجرکاری رخیام

Drawing title:

واحد: متریک	زمینه: معماری
شماره نقشه:	شماره صفحه: ۲۹
مقیاس:	تاریخ: زمستان ۹۹
تاریخ: زمستان ۹۹	Scale:








گروه مشاور:

سجاد غلامی - رضا صادقی

رضا فریدونی - محسن ملک ثابت

Employer:

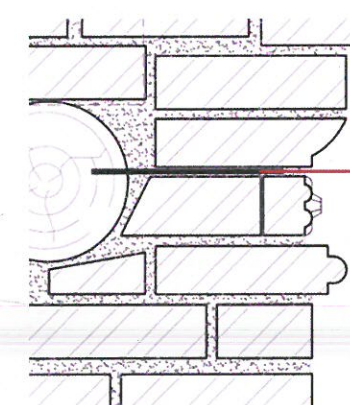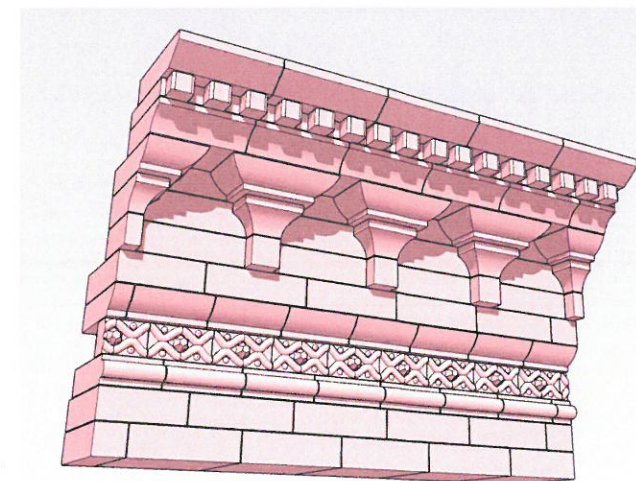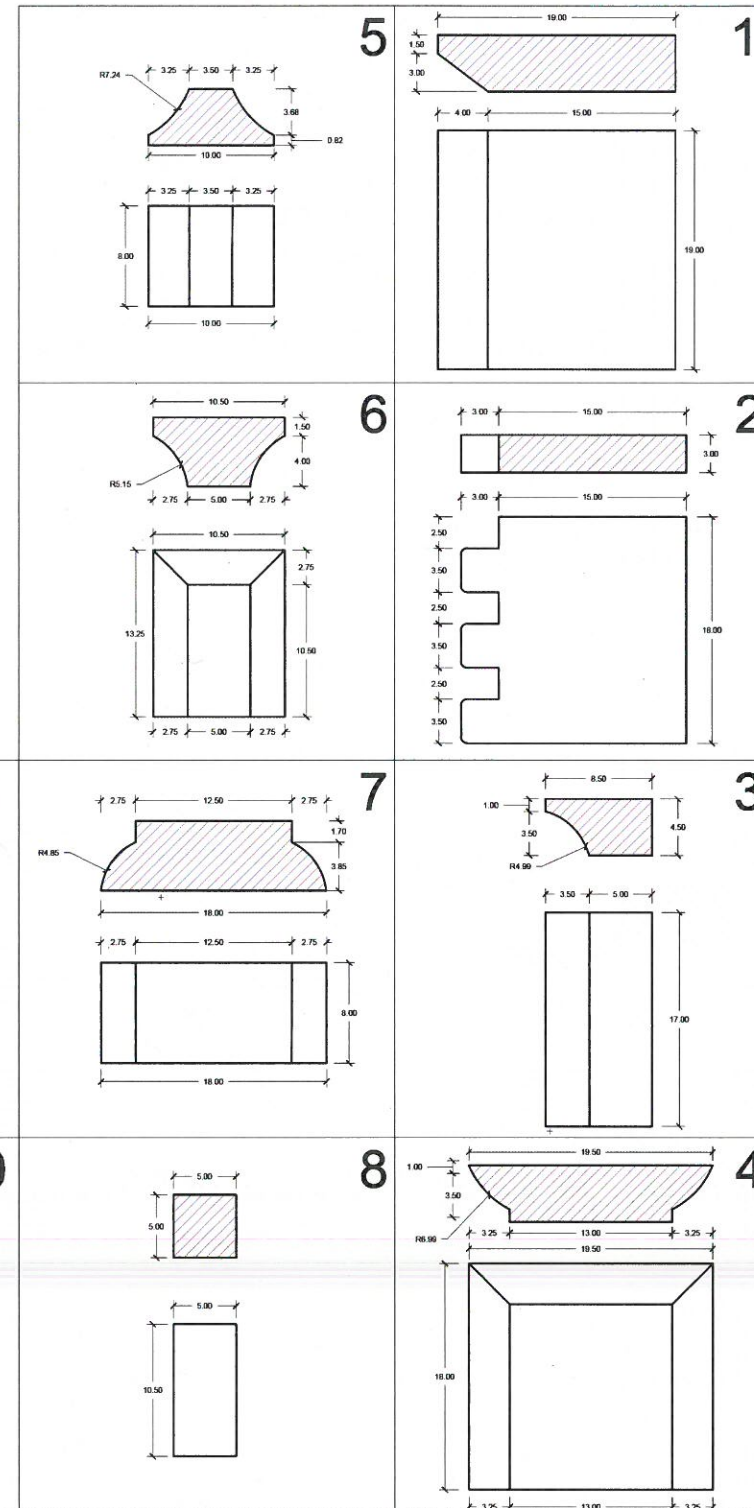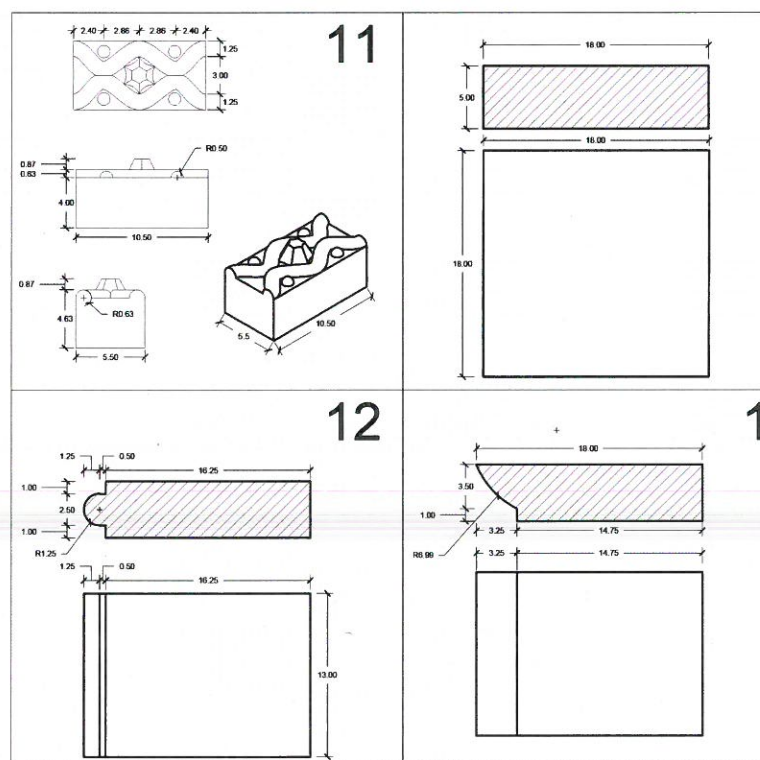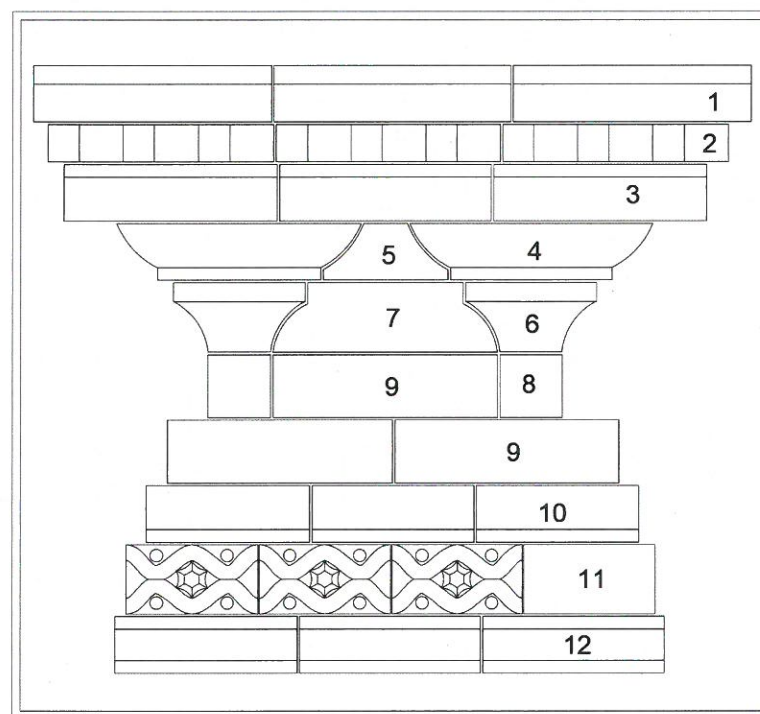

دستک فولادی در رج میانی
به فواصل ۴۰ سانتی متر

Det1

نوع آسیب:

ریختگی و کمبود اجزای اجرای رخیام

محدوده آسیب: (سطح، حجم)





۴ متر طول

نوع مداخله / مرمت:

اجرای مجدد ناحیه رخیام




میزان مداخله / مرمت: (سطح، حجم)

۲۴ متر طول

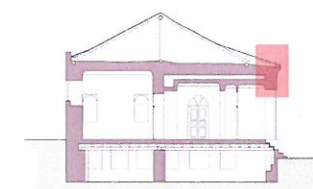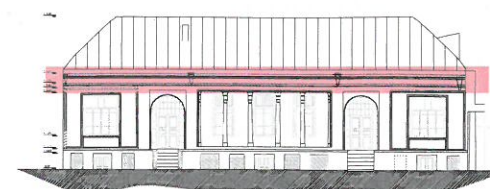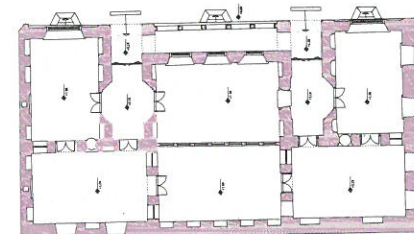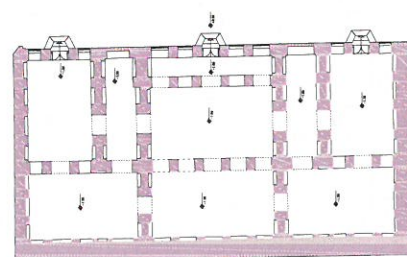


توضیحات:


- ۱- آجر های کمبود در قسمت رخیام می بایست مطابق با اندازه های دقیق نقشه تهیه و آسباب شود.
- ۲- برای اتصال بهتر ناحیه رخیام به جداره اجری پشت آن در فواصل ۴۰ سانتی متری از تسمه های برنجی استفاده شود.

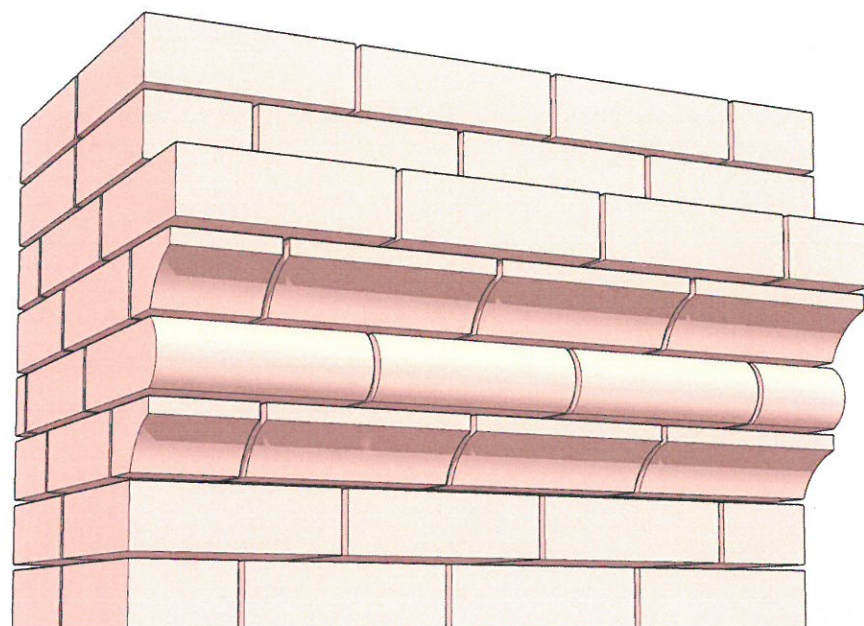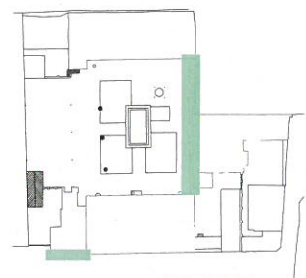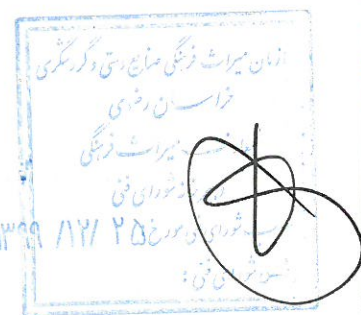


بازنمایی رخیام سردر ساختمان شماره ۲ پس از مرمت

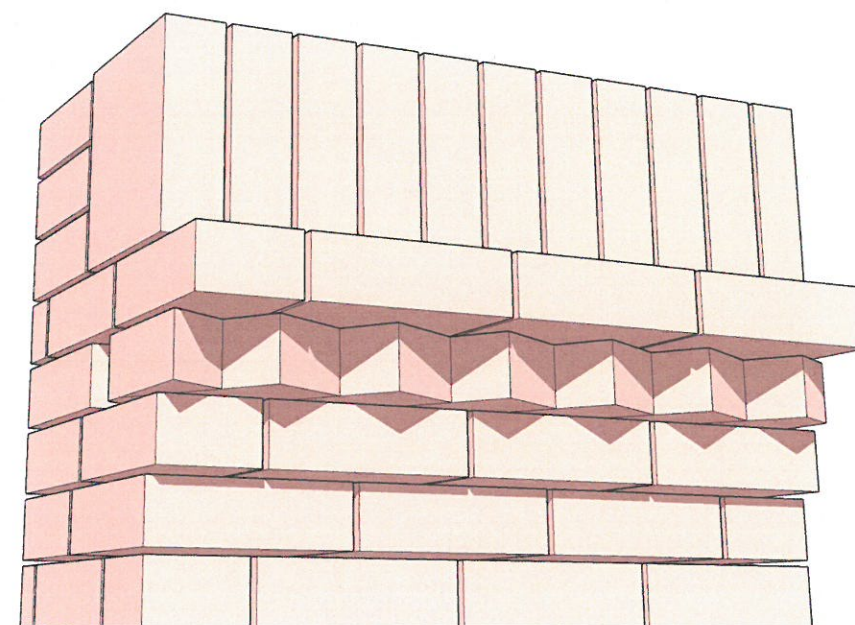

بازنمایی رخیام حیاط اصلی پس از مرمت

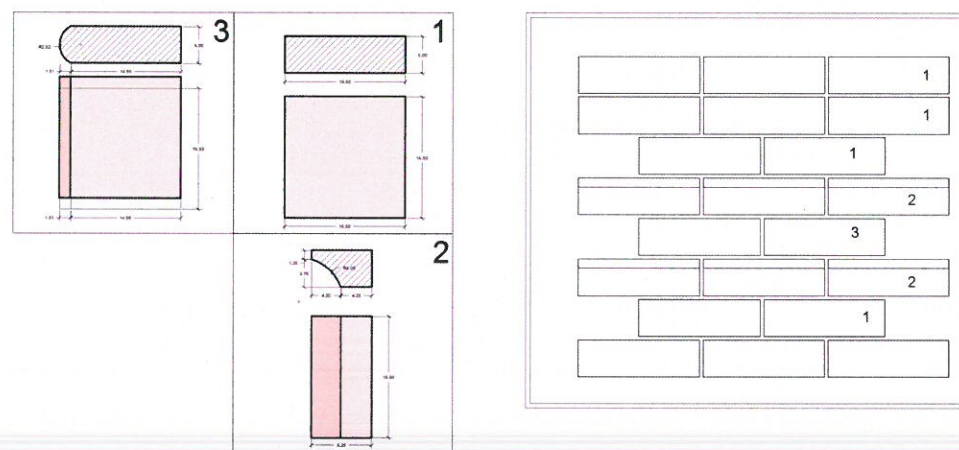

جزئیات اجرایی رخیام سردر ساختمان شماره ۲

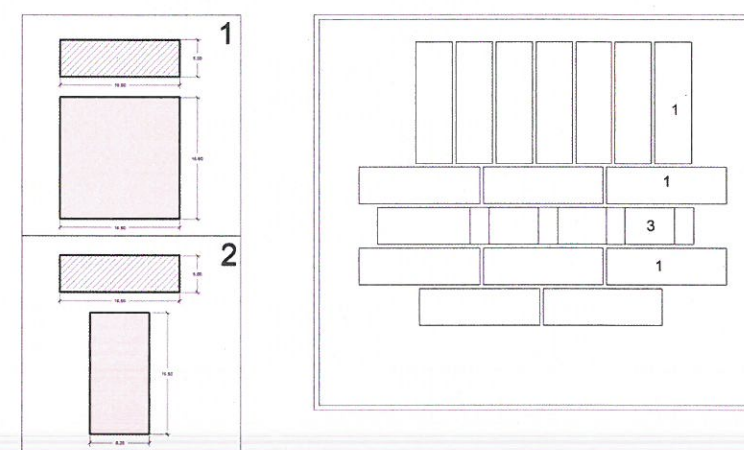

جزئیات اجرایی رخیام حیاط اصلی

عنوان پروژه:
طرح مرمت خانه کوزه کنانی
(حسینیه فروشانیهای اصفهان)

Project title:

کارفرما:

مؤسسه خیریه امام رضا (ع)

Employer:

عنوان نقشه: جزئیات آجرکاری رخیام

Drawing title:

واحد: متریک
زمینه: معماری
Unit: متریک
Field: معماری

شماره نقشه: ۳۰
شماره صفحه: ۳۰
Page number: ۳۰
Drawing number: ۳۰

مقیاس: ۱:۱۰۰
Scale: ۱:۱۰۰

تاریخ: زمستان ۹۹
Date: زمستان ۹۹

گروه مشاور: سجاد غلامی - رضا صادقی
گروه مشاور: سجاد غلامی - رضا صادقی

رضا فریدونی - محسن ملک ثابت
Employer: رضا فریدونی - محسن ملک ثابت



نوع آسیب: محدودده آسیب: (سطح، حجم)

ریختگی و کمبود اجزای اجری رخیام




نوع مداخله / مرمت:

اجرای مجدد ناحیه رخیام

میزان مداخله / مرمت: (سطح، حجم)


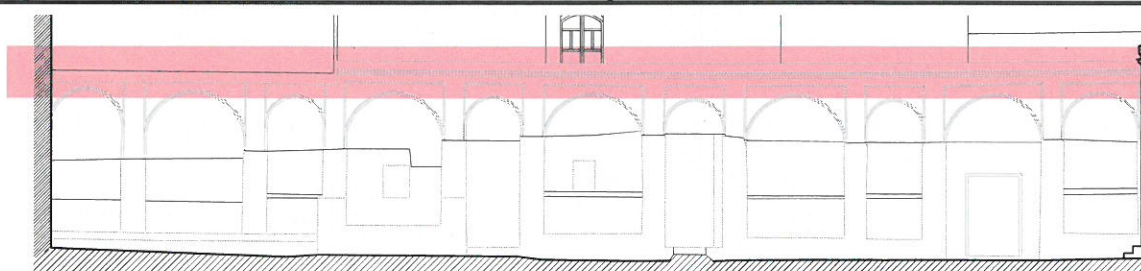
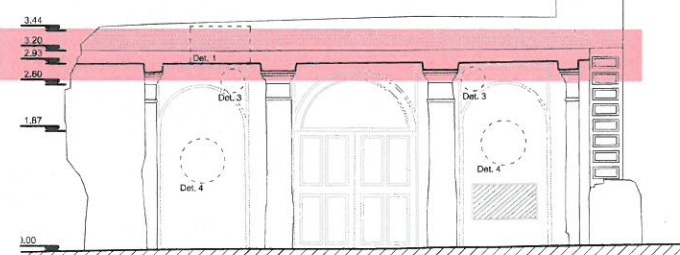


بازنمایی رخیام حیاط ساختمان شماره ۲ پس از مرمت

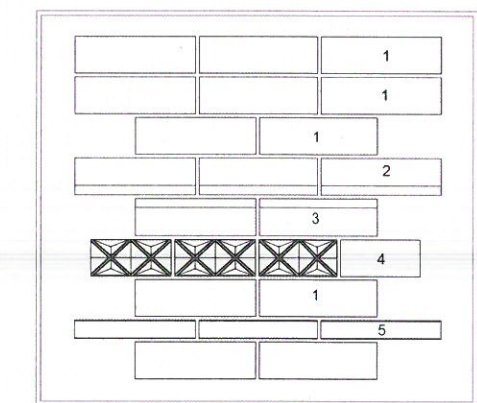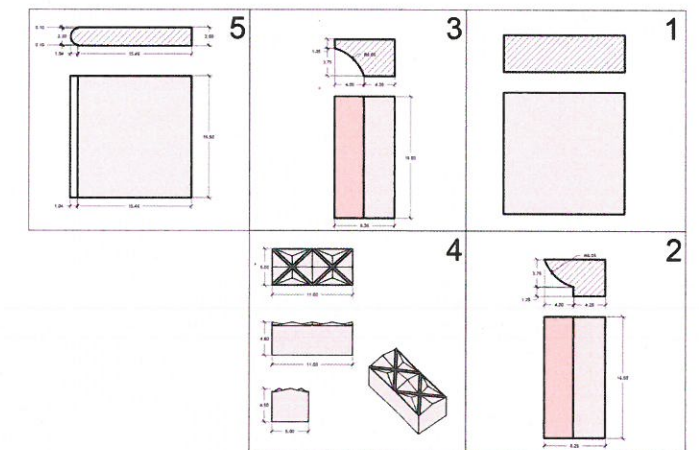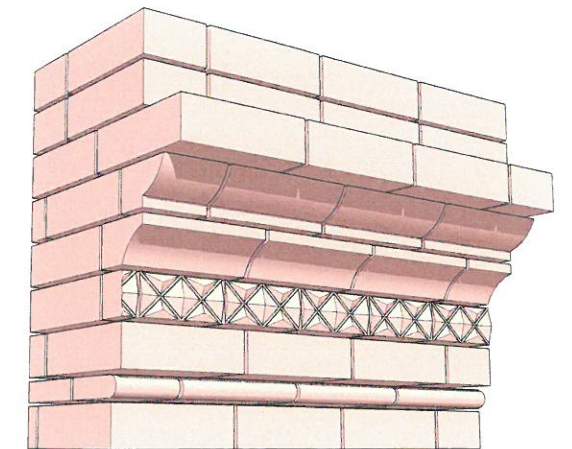




جزئیات اجرایی رخیام حیاط ساختمان شماره ۲ پس از مرمت

بازنمایی رخیام ساختمان شماره ۲ پس از مرمت

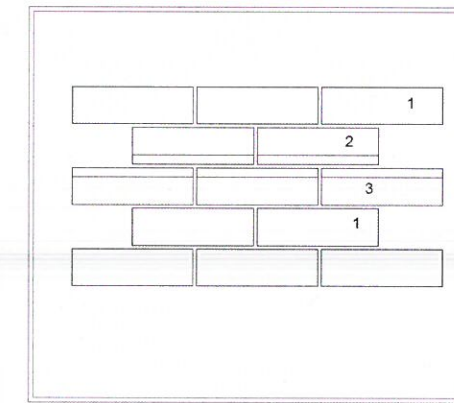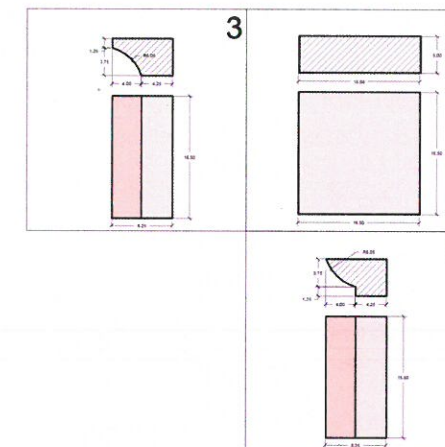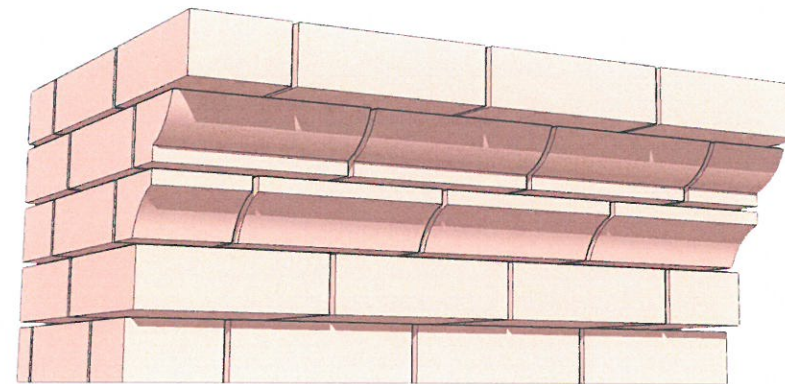

جزئیات اجرایی رخیام ساختمان شماره ۲


بازنمایی رخیام ساختمان شماره ۲ پس از مرمت

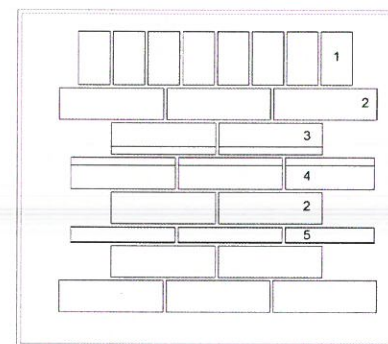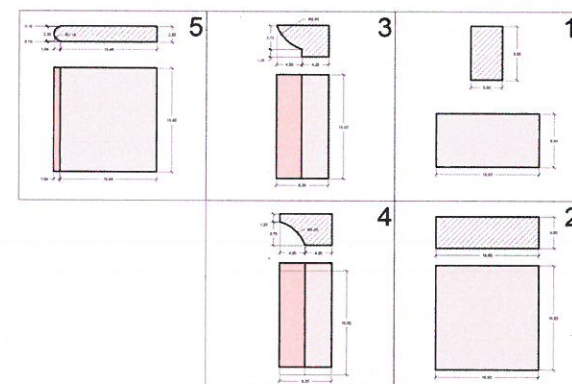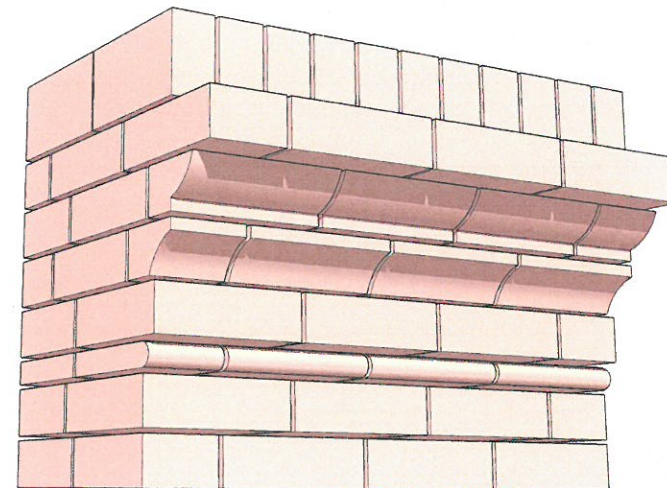

جزئیات اجرایی رخیام ساختمان شماره ۲

توضیحات:

- ۱- آجرهای کمبود در قسمت رخیام می بایست مطابق با اندازه های دقیق نقشه تهیه و آسباب شود.
- ۲- برای اتصال بهتر ناحیه رخیام به جداره اجرای پشت آن در فواصل ۴۰ سانتی متری از تسمه های برنجی استفاده شود.

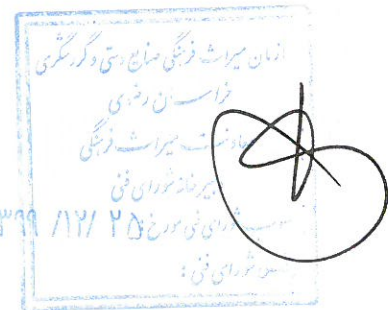

عنوان پروژه:

طرح مرمت خانه کوزه کنانی
(حسینیه فروشانیهای اصفهان)

Project title:

کارفرما:

مؤسسه خیریه امام رضا (ع)

Employer:

عنوان نقشه:

جزئیات آجرکاری رخیام

Drawing title:

واحد: متریک
زمینه: معماری
Field:

شماره نقشه: ۳۱
شماره صفحه: ۳۱
Page number:

مقیاس: ۱:۵۰
Scale:

تاریخ: زمستان ۹۹
Date:



گروه مشاور:

سجاد غلامی - رضا صادقی

رضا فریدونی - محسن ملک ثابت
Employer:

میزان مداخله / مرمت: (سطح، حجم)

۳۴ متر طول

نوع مداخله / مرمت:



اجرای مجدد ناحیه رخیام

محدوده آسیب: (سطح، حجم)

۸ متر طول


نوع آسیب:

ریختگی و کمبود اجزای اجرای رخیام

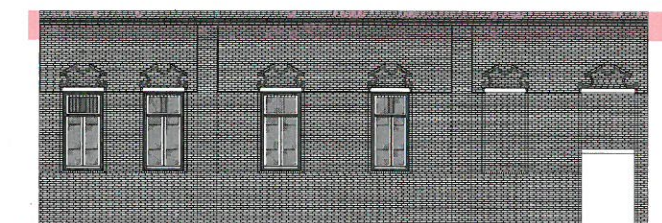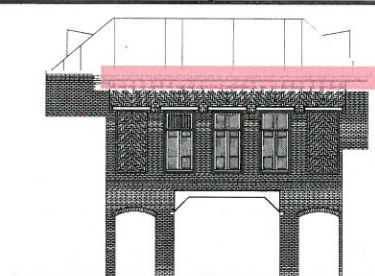

توضیحات:


- ۱- پی بندی می بایست به صورت افزایش سطح مقطع جرز در قسمت تحتای جرز ، پاشنه آن صورت پذیرد
- ۲- بخش افزوده می بایست به صورت هشت و گیر با قسمت موجود اجرا گردد.
- ۳- استفاده از اجر با میزان پخت بالاتر در این قسمت ضروریست.
- ۴- در صورتی که در حین عملیات پی بندی یک جرز متوجه کیفیت ضعیف لایه رسی خاک شویم می بایست نسبت به تزریق تدریجی شیرابه آهک قبل از مرحله پی بندی ان اقدام گردد. و فرصت لازم برای گیرش ان و تانی ساخت لحاظ گردد.

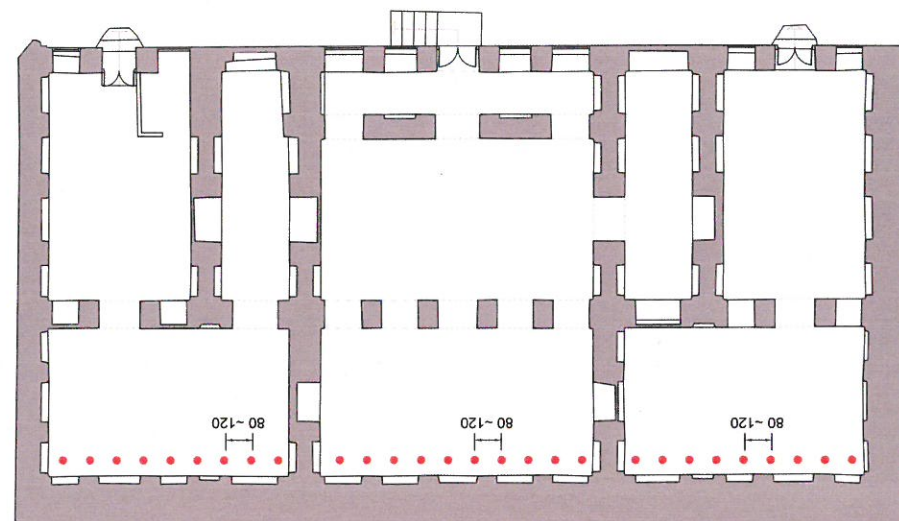

● چاهک های تزریق شیرابه آهک

پلان زیرزمین عمارت جنوبی
0 0.5 1 2 3 5 m


موقعیت چاهک های جذبی شیرابه آهک ساختمان شماره ۴

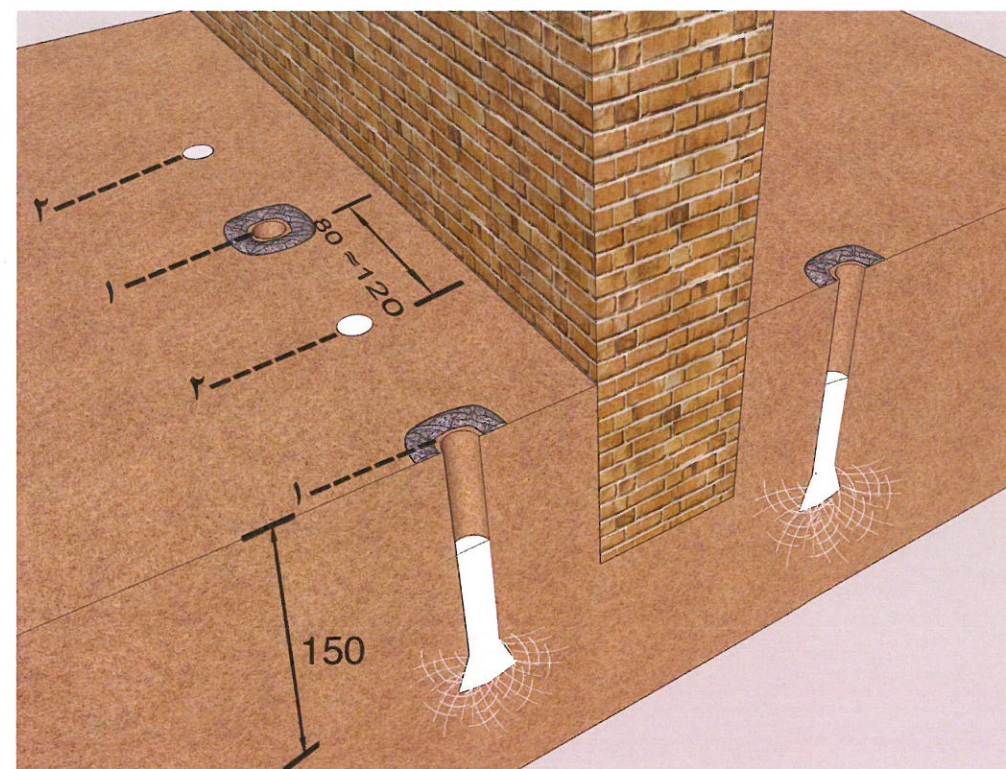

حفر چاهک های تزریق شیرابه آهک



موقعیت چاهک های جذبی شیرابه آهک ساختمان شماره ۲

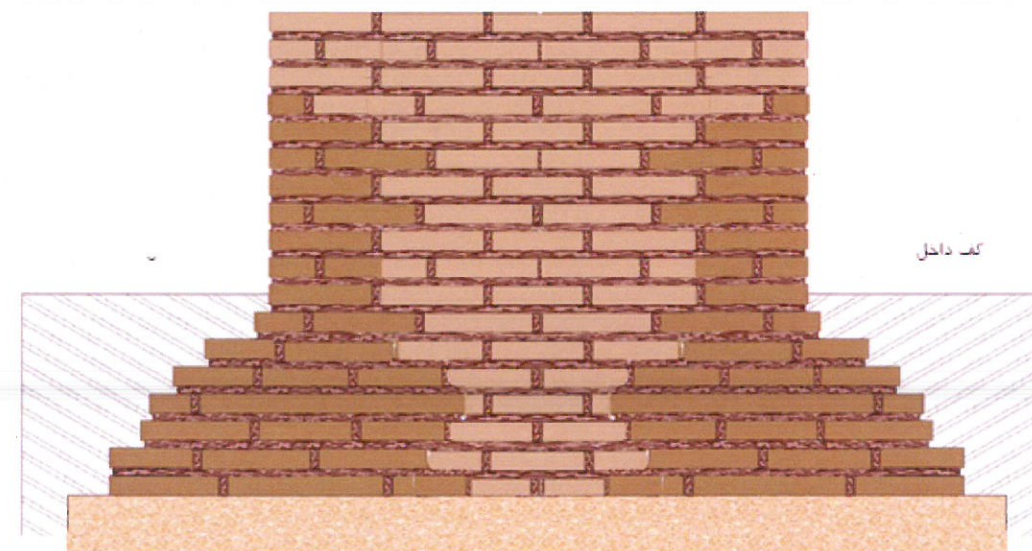

مداخله پی بندی در بخش تحتانی دیواره های باربر سردر دستگاه ورودی عمارت کوزه کنانی

عنوان پروژه: طرح مرمت خانه کوزه کنانی (حسینیه فروشانیهای اصفهان)

Project title:

کارفرما:
مؤسسه خیریه امام رضا (ع)

Employer:

عنوان نقشه:
پی بندی ساختمان شماره ۲ و ۴

Drawing title:

واحد: متریک
Field: معماری

شماره نقشه:
Page number: ۳۲

مقیاس:
Scale:

تاریخ: زمستان ۹۹
Date:

گروه مشاور:
سجاد غلامی - رضا صادقی

رضا فریدونی - محسن ملک ثابت

Employer:

میزان مداخله / مرمت: (سطح، حجم)

۱۶۰ متر طول سطح مقطع جرز

نوع مداخله / مرمت:




پی بندی اصولی با افزایش سطح مقطع جرز

محدوده آسیب: (سطح، حجم)

۸۰ متر طول

نوع آسیب:


ضعف و احتمال نشست در پی

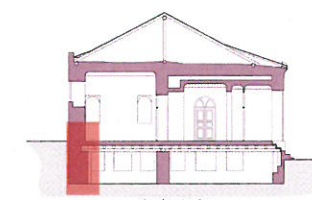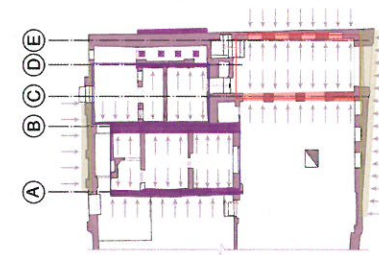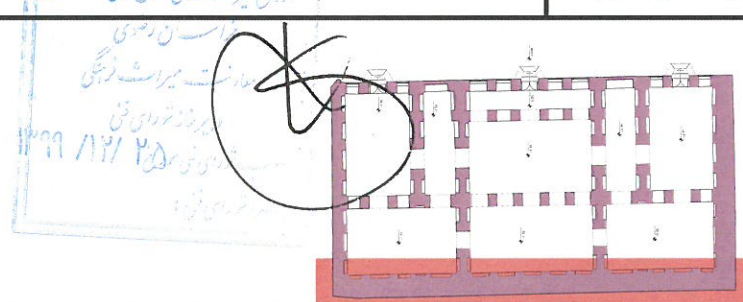


توضیحات:

- ۱- می بایست فاصله اجرایی لازم از بدنه به علت پی بندی پاشنه دیواره ها رعایت گردد.
- ۲- عمق نای کش با تراز اتمام پی شفته هم تراز قرار گیرد.
- ۳- شیب بندی در کف نای کش برای انتقال آب جریان احتمالی آب به یک چاه لحاظ گردد.
- ۴- دیواره مشرف به بنا به صورت مجوف جهت تنفس بهتر دیواره اصیل بنا لحاظ گردد.
- ۵- در محدوده حیاط اصلی اجرای نای کش می بایست گام دوم اجرای پس از ایزوله باغچه ها و حوض باشد. و شرط اجرای نای کش در حیاط، استمرار نم زدگی پس از اقدام اولیه (ایزوله) در محدوده زمانی یک سال می باشد.


- کفسازی معبر با بلوک سیمانی
- ملات ماسه سیمان یا کل آهک
- لایه شیب بندی معبر
- مخلوط سنگ رودخانه ای
- دیواره آجری نایکش
- کرسی چینی آجری جداره نایکش
- درپوش بتنی نایکش
- طاق جهت استحکام نایکش
- کف بتنی نایکش

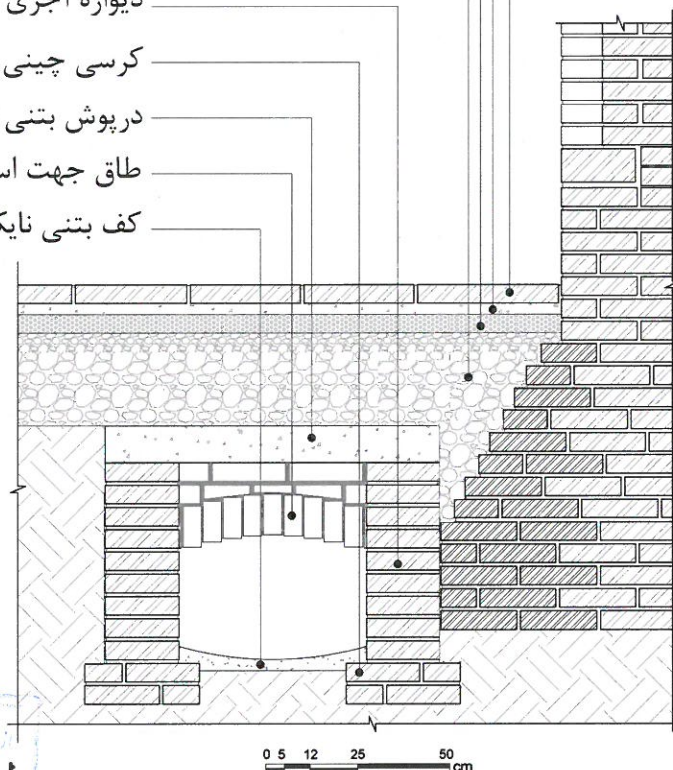

0 5 12 25 50 cm

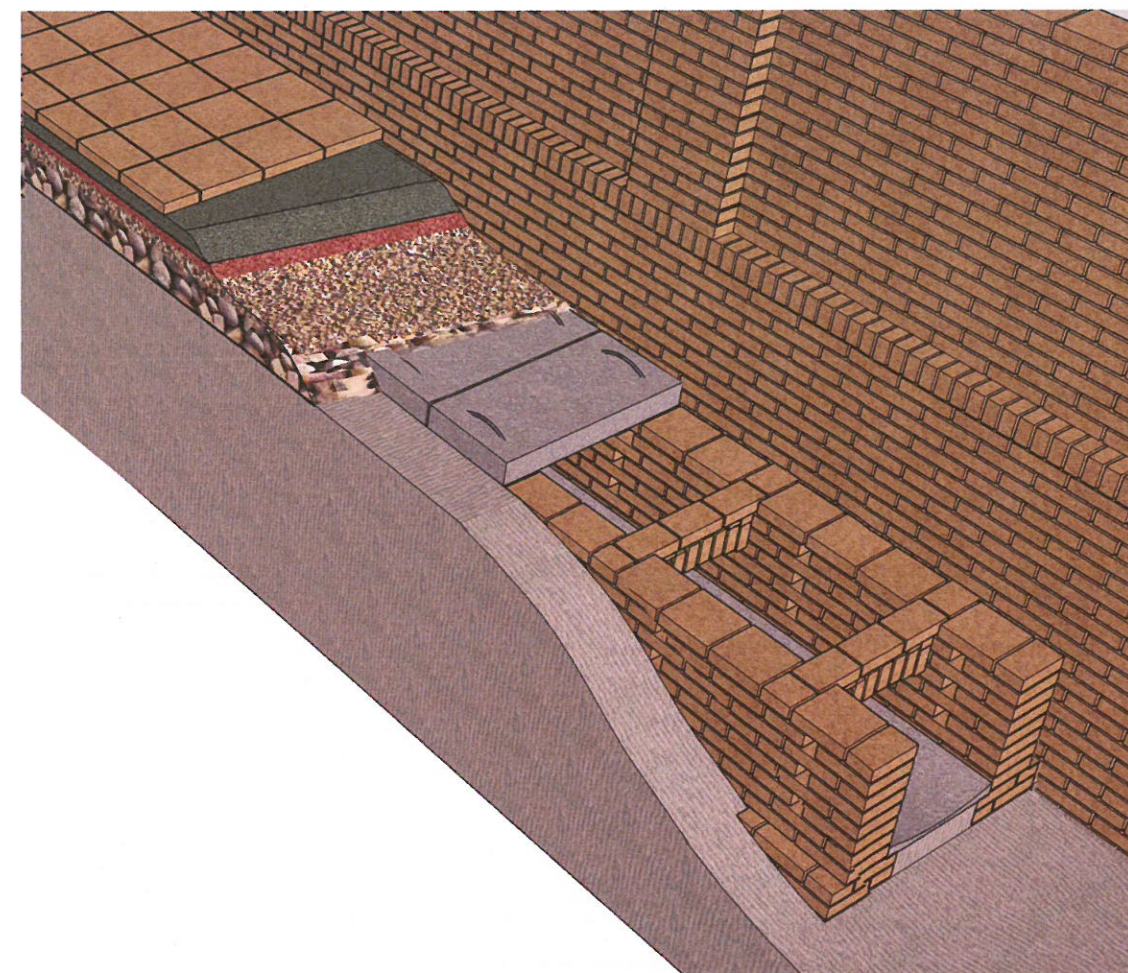

جزئیات اجرایی بلوکاز معبر خارجی

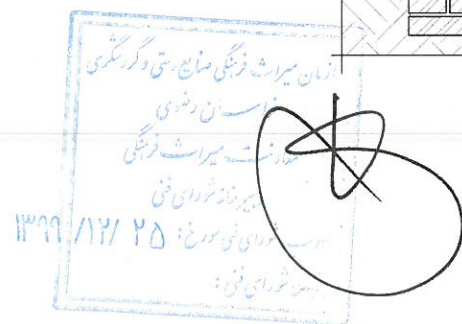

عنوان پروژه:

طرح مرمت خانه کوزه کنانی
(حسینیه فروشانیهای اصفهان)

Project title:

کارفرما:

مؤسسه خیریه امام رضا (ع)

Employer:

عنوان نقشه:

جزئیات و موقعیت اجرایی نای کش ساختمان شماره ۴

Drawing title:

واحد: متریک Unit: زمینه: معماری Field:

شماره نقشه: شماره صفحه: ۳۳ Page number:

مقیاس: ۱:۲۰ Scale:

تاریخ: زمستان ۹۹ Date:

گروه مشاور:

سجاد غلامی - رضا صادقی

رضا فریدونی - محسن ملک ثابت

Employer:

میزان مداخله / مرمت: (سطح، حجم)

۸۲ متر مربع (۲۴ متر معبر - ۵۸ متر حیاط)

نوع مداخله / مرمت:

اجرای نای کش در مجاورت جرز ها

محدوده آسیب: (سطح، حجم)


۸۲ متر مربع (۲۴ متر معبر - ۵۸ متر حیاط)

نوع آسیب:



رطوبت زدگی در پای دیوارها



محدوده اجرای نایکش یا بلوکاز در حیاط

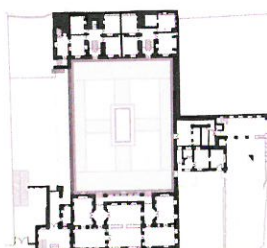

محدوده اجرای نایکش یا بلوکاز در معبر

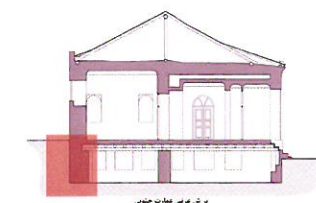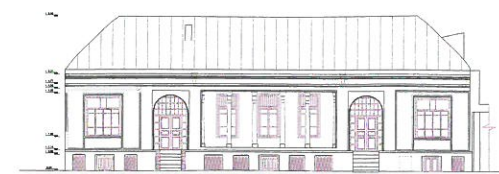


توضیحات:






۱- تمامی باغچه ها به صورت ایزوله اجرا می شوند.

آجر ۲۰*۲۰ سانتی متر

سنگ هرکاره

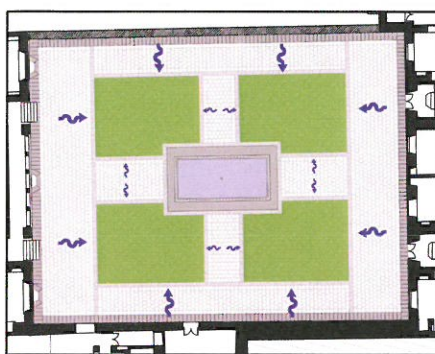

جهت شیب بندی جمع آوری آب های سطحی به شیب ۱ درصد به سمت باغچه ها

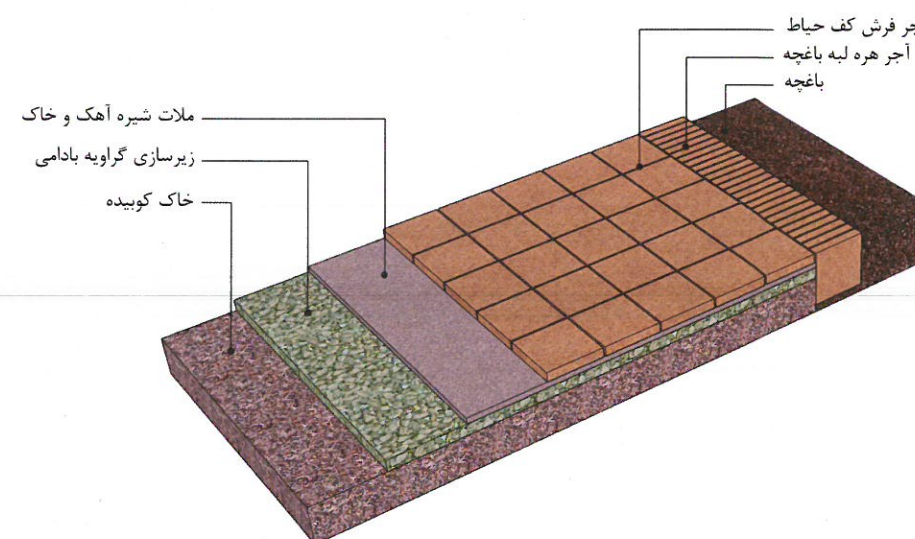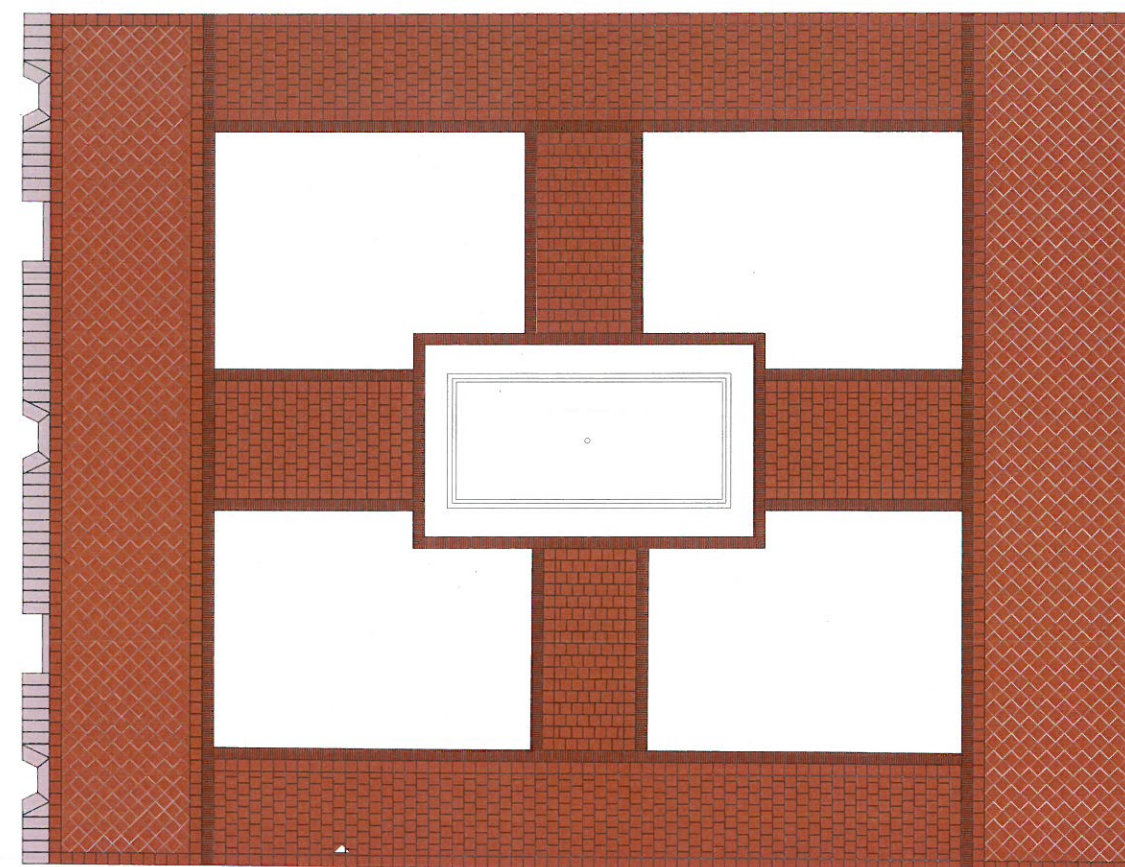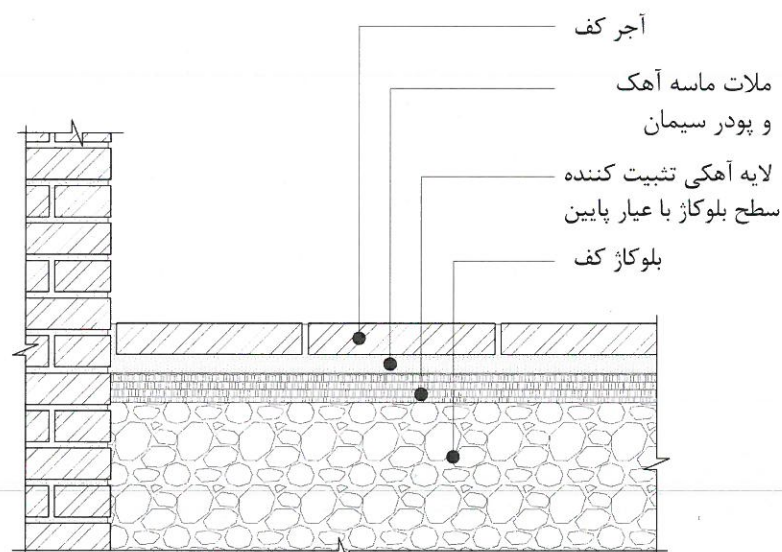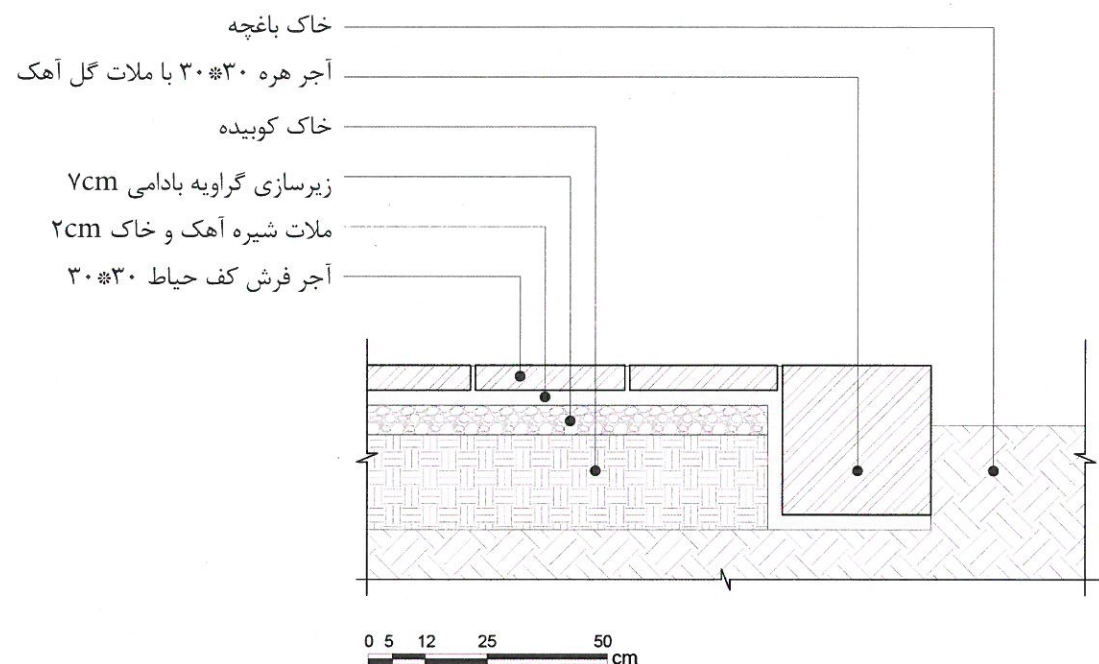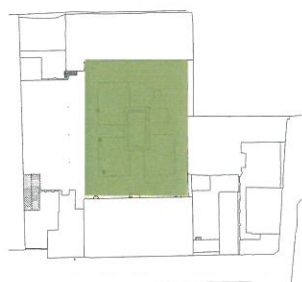

عنوان پروژه:

طرح مرمت خانه کوزه کنانی
(حسینیه فروشانیهای اصفهان)

Project title:

کارفرما:

مؤسسه خیریه امام رضا (ع)

Employer:

عنوان نقشه:

جزئیات کفسازی حیاط

Drawing title:

واحد:

متریک

Field:

معماری

شماره نقشه:

شماره صفحه:

Page number:

۳۵

مقیاس:

Scale:

گروه مشاور:

سجاد غلامی - رضا صادقی

Employer:

رضا فریدونی - محسن ملک ثابت

میزان مداخله / مرمت: (سطح، حجم)

۴۴۵ متر مربع

نوع مداخله / مرمت:


اجرای کف فرش آجر

محدوده آسیب: (سطح، حجم)

۱۰۵ متر مربع



نوع آسیب:

فرسودگی و آسیب در کفسازی آجر حیاط




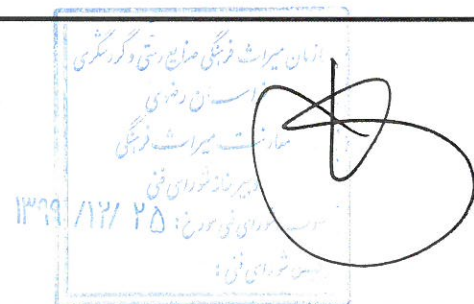


توضیحات:

- ۱- لازم است تا در محدوده مداخله به صورت برچیدن پوسته سیمانی و لایه زیره چینی متاخر آجر اقدام گردد.
- ۲- مطابق جزئیات ذیل لازم است تادر فاصله بین سنگ وادار و بدنه اجری بنا هیچ بکار گرفته نشود و همچنین منافذی برای تهویه هوا بر روی سطح سنگ ایجاد گردد.
- ۳- جنس سنگ مورد استفاده از سنگ هرکاره مشهد با تیشه خوری متوسط
- ۴- جنس تسمه اسکوب از نوع گالوانیزه و یا برنج انتخاب شود.

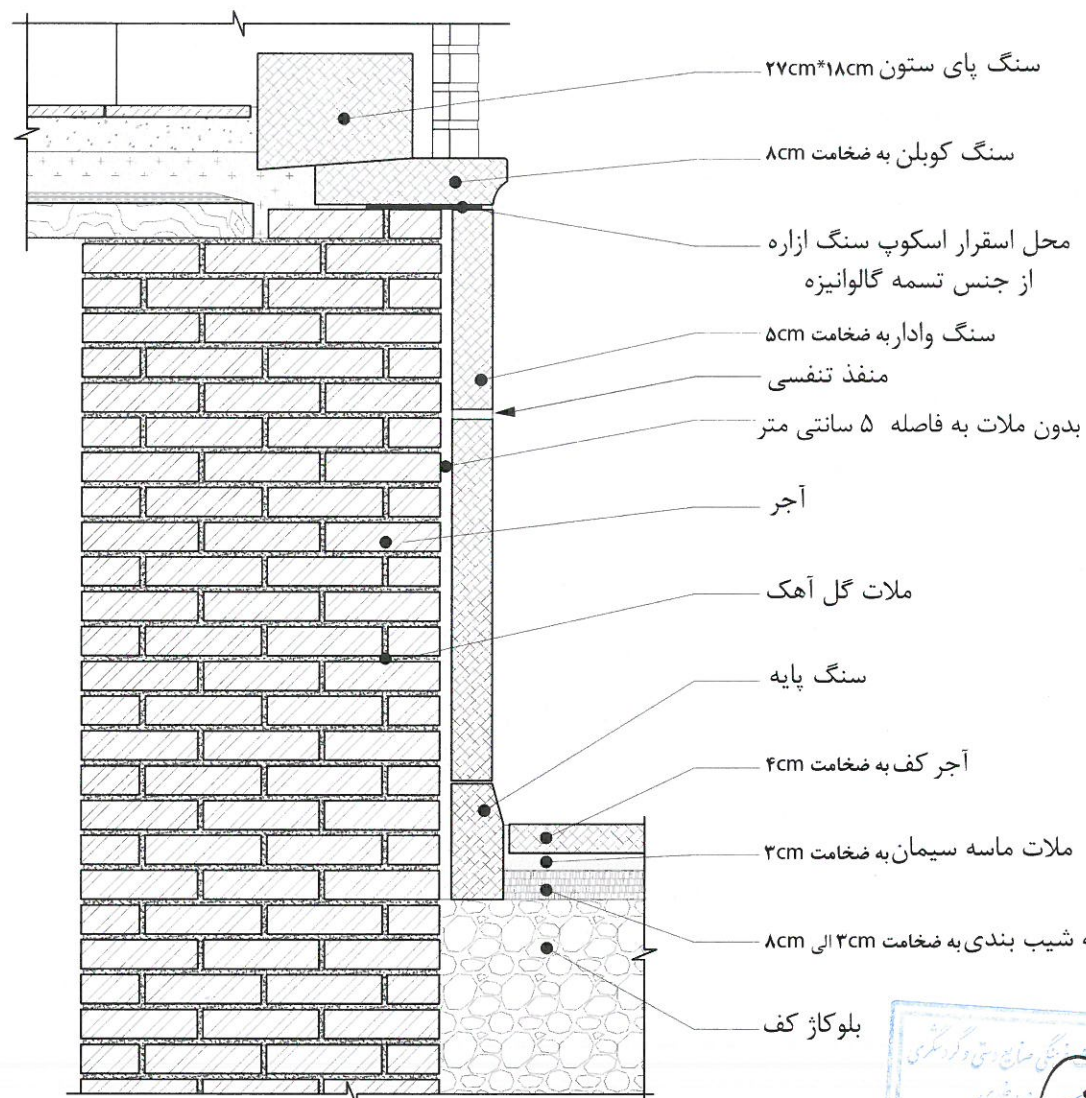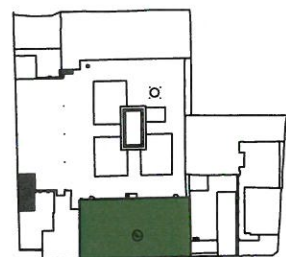

0 5 12 25 50 cm

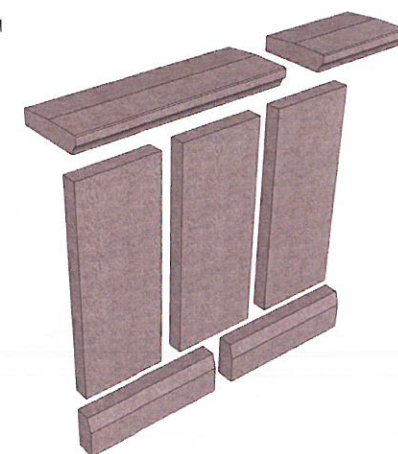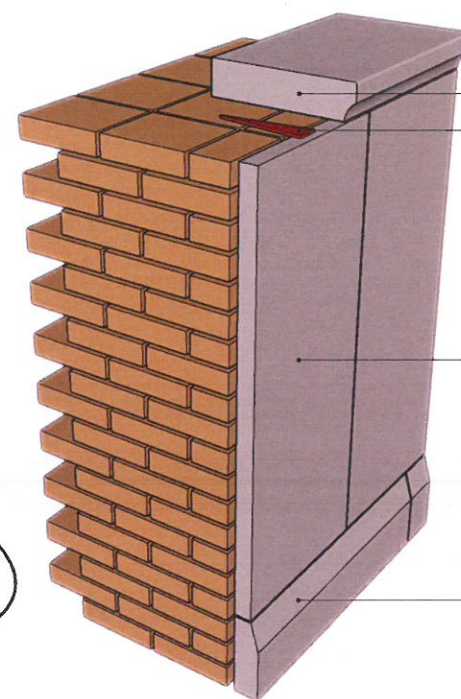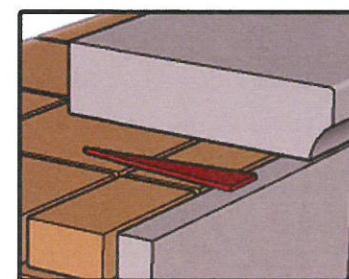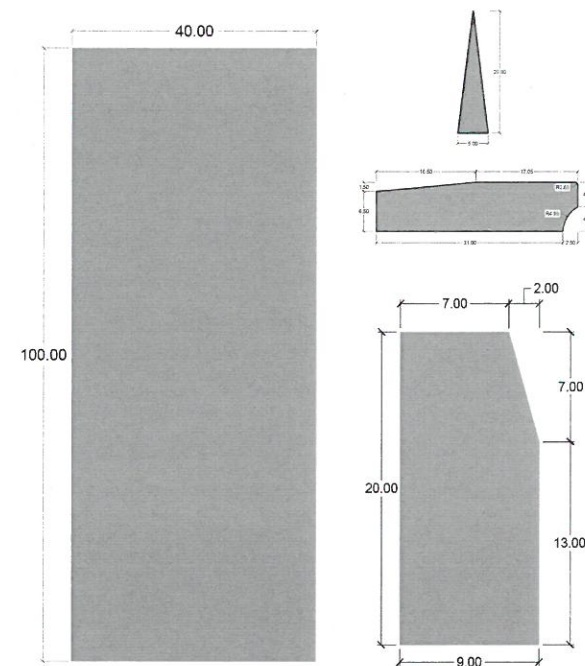

عنوان پروژه:

طرح مرمت خانه کوزه کنانی
(حسینیه فروشانیهای اصفهان)

Project title:

کارفرما:

مؤسسه خیریه امام رضا (ع)

Employer:

عنوان نقشه:

جزئیات ازاره سنگی

Drawing title:

واحد:

متریک

Field:

معماری

Unit:

شماره نقشه:

۳۶

Page number:

مقیاس:

Scale:

تاریخ:

زمستان ۹۹

Date:

گروه مشاور:

سجاد غلامی - رضا صادقی

Employer:

رضا فریدونی - محسن ملک ثابت

میزان مداخله / مرمت: (سطح، حجم)

۱۵ متر مربع

نوع مداخله / مرمت:




اجرای مجدد ازاره سنگی

محدوده آسیب: (سطح، حجم)

۱۵ متر مربع



نوع آسیب:

فرسودگی و ریختگی ازاره سنگی

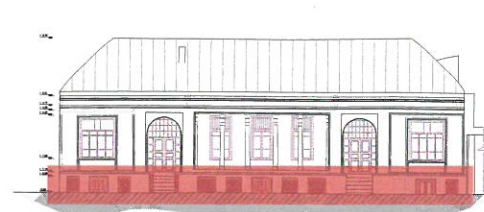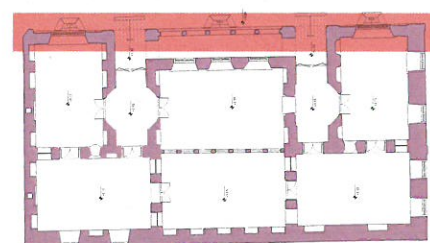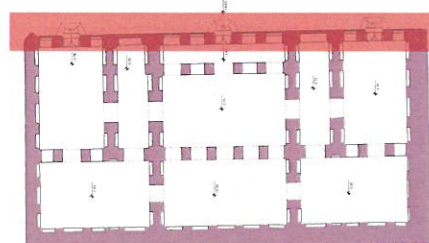



توضیحات:

- ۱- پیمانکار موظف به استفاده از محلول ده درصد از آمونیاک یا الکل برای پاکسازی اولیه دوده از سطوح چوبی و در صورت نیاز در مراحل بعدی محلول غلیظ تر استفاده گردد.
- ۲- برای اشباع چوب ها از روغن بزرک در چند مرحله استفاده گردد.
- ۳- پیمانکار موظف است نسبت به حذف لایه های سیمانی جداره و کف بدون آسیب به لایه اصلی اجری بنا اقدام کند.
- ۴- از ترکیب پودر سنگ ۳ پیمانه، سیمان سفید ۱ پیمانه و پودر اجر ۱ پیمانه برای بند کشی جداره و کف اقدام گردد.

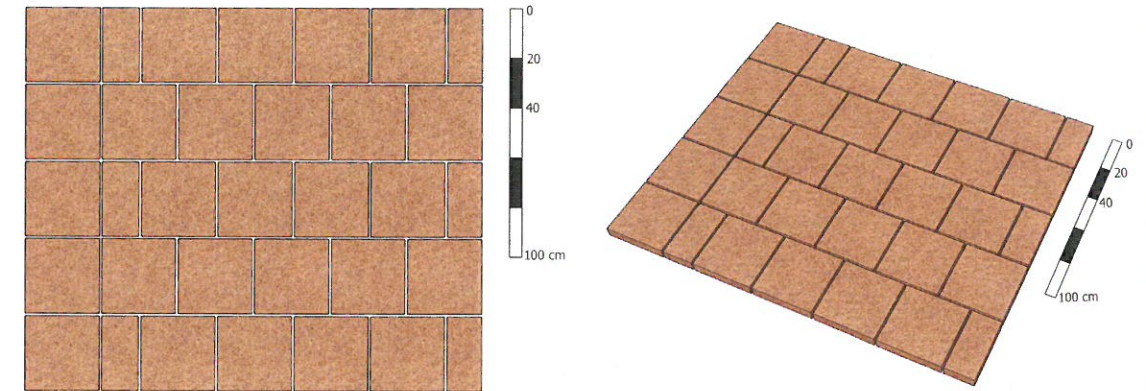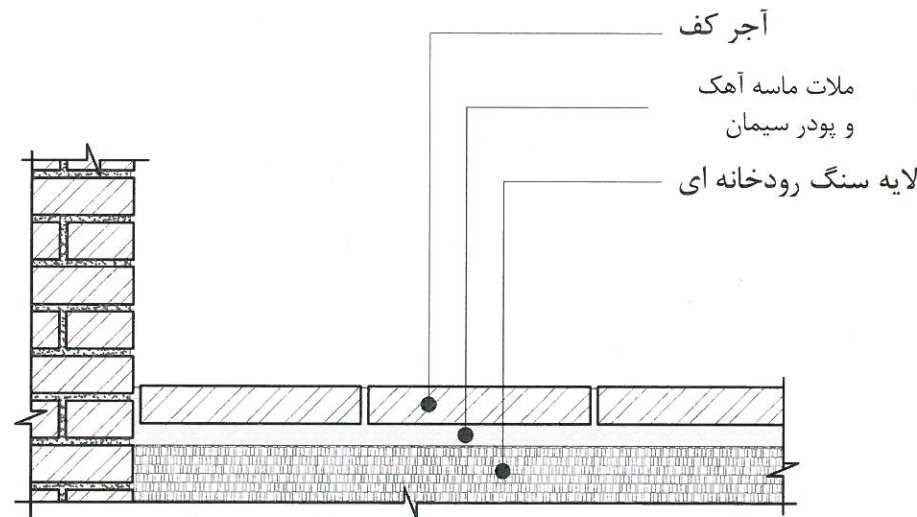

شیوه چیدمان آجر در کفسازی زیرزمین عمارت کوزه کنانی

- ۱- استفاده از سنگ های رودخانه ای بصورت دستچین
- ۲- رعایت دانه بندی پیوسته از درشت دانه در پایین ترین قسمت تا ریز دانه در بالاترین قسمت
- ۳- برچیدن آجرهای کف زیر زمین به منظور اجرای بلوکاز می بایست با دقت تمام و با حداقل آسیب به آجرهای اصیل جهت به کارگیری مجدد آن ها انجام پذیرد.

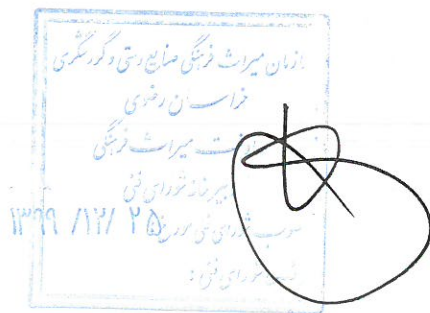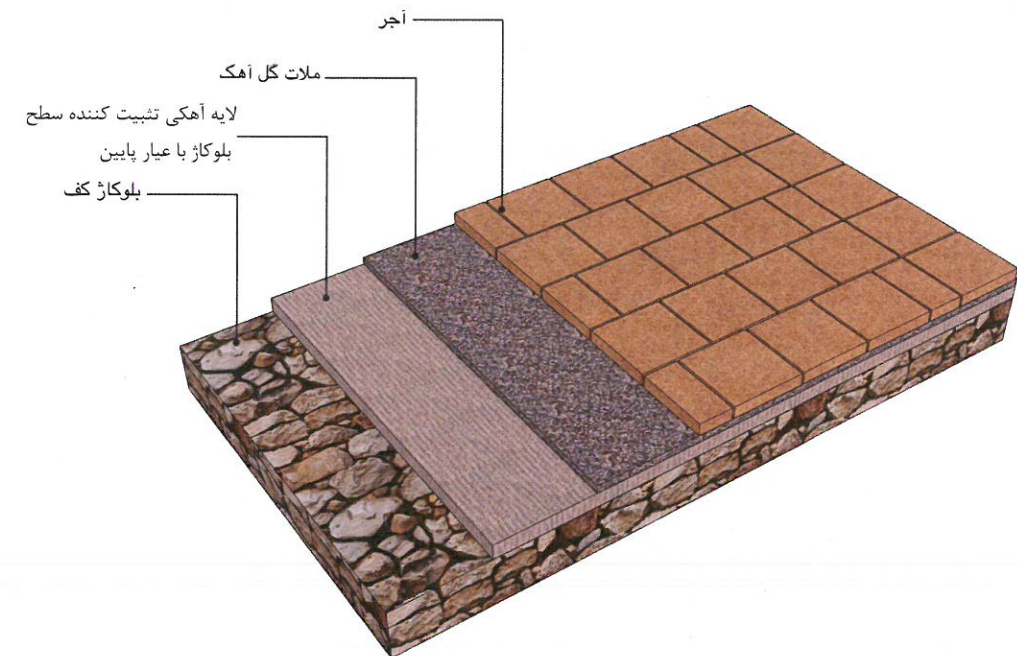

عنوان پروژه:
طرح مرمت خانه کوزه کنانی
(حسینیه فروشانیهای اصفهان)

Project title:

کارفرما:

مؤسسه خیریه امام رضا (ع)

Employer:

عنوان نقشه:
جزئیات کفسازی طبقه زیرزمین ساختمان شماره ۴
Drawing title:

واحد: متریک	زمینه: معماری
Unit:	Field:
شماره نقشه:	شماره صفحه: ۳۷
Drawing number:	Page number:
مقیاس:	Scale:
تاریخ: زمستان ۹۹	Date:



گروه مشاور:

سجاد غلامی - رضا صادقی

رضا فریدونی - محسن ملک ثابت

Employer:

میزان مداخله / مرمت: (سطح، حجم)

۲۰۲ متر مربع

نوع مداخله / مرمت:





اجرای بلوکاز و اصلاح کفسازی در وضعیت اصیل

محدوده آسیب: (سطح، حجم)

۱۵۰ متر مربع


نوع آسیب:

رطوبت زدگی لایه کف و اجرای لایه زائد سیمانی

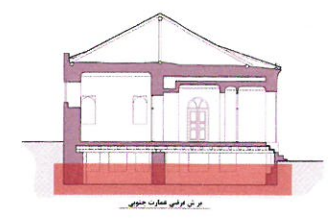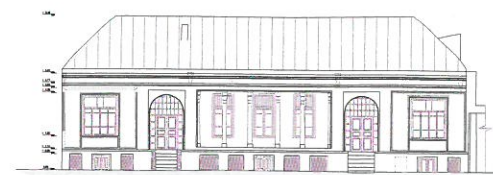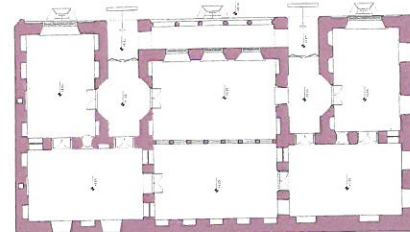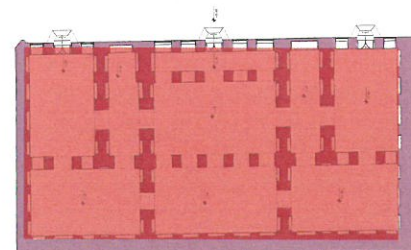


توضیحات:


۱- رنگ پارکت توصیه شده رنگ گچ فرش موجود می باشد که در حین عملیات باززنده سازی می تواند متناسب با شرایط تجدید نظر گردد.

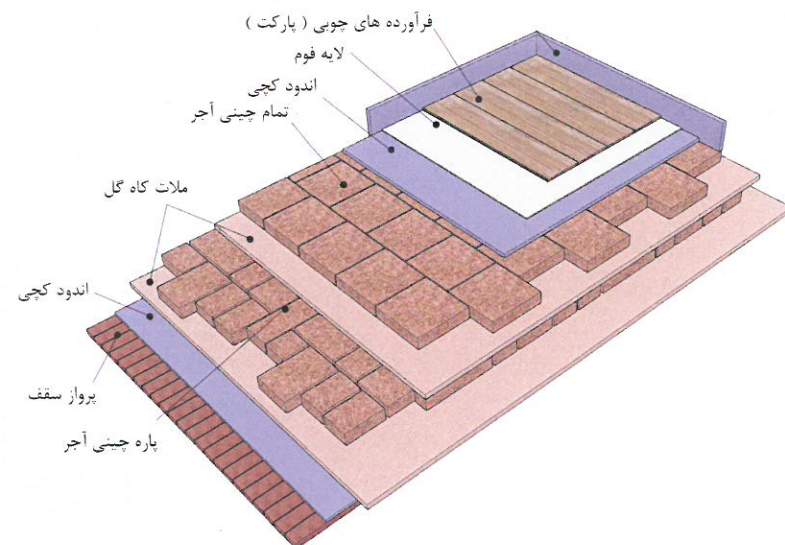


- پارکت به ضخامت ۱۵۰ میلی متر
- فوم به ضخامت ۱۰ میلی متر
- اندود کچی به ضخامت ۲۰ میلی متر
- تمام چینی آجر
- ملات کاه گل به ضخامت ۳۰ میلی متر
- پاره چینی آجر
- ملات کاه گل به ضخامت ۳۰ میلی متر
- اندود کچی به ضخامت ۱۰ میلی متر
- پرواز سقف به ضخامت ۳۰ میلی متر
- تیر چوبی گرده سقف به قطر ۱۸۰ میلی متر

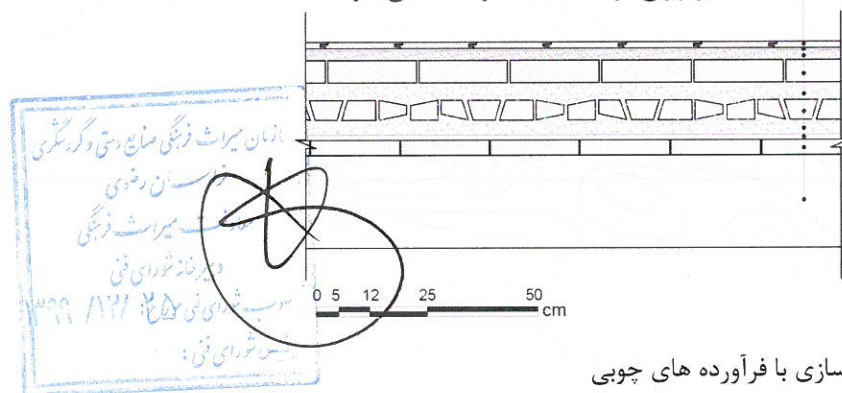

جزئیات اجرایی کفسازی با فرآورده های چوبی

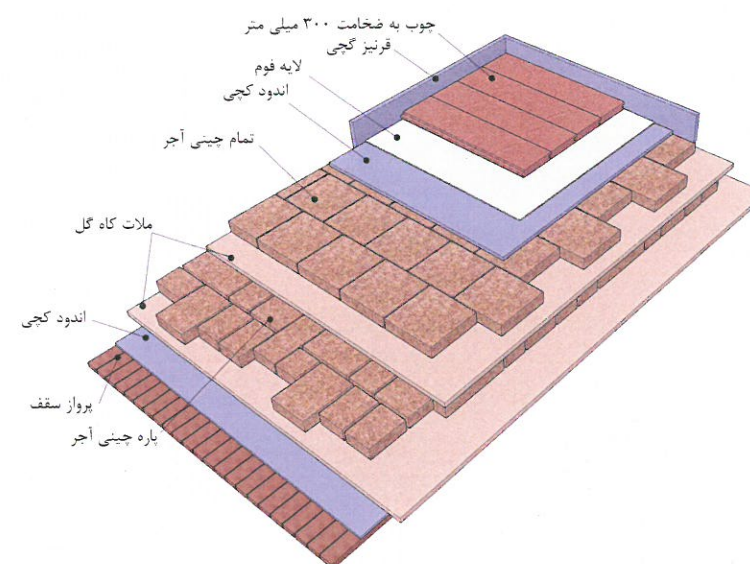

- چوب به ضخامت ۳۰۰ میلی متر
- فوم به ضخامت ۱۰ میلی متر
- اندود کچی به ضخامت ۲۰ میلی متر
- تمام چینی آجر
- ملات کاه گل به ضخامت ۳۰ میلی متر
- پاره چینی آجر
- ملات کاه گل به ضخامت ۳۰ میلی متر
- اندود کچی به ضخامت ۱۰ میلی متر
- پرواز سقف به ضخامت ۳۰ میلی متر
- تیر چوبی گرده سقف به قطر ۱۸۰ میلی متر

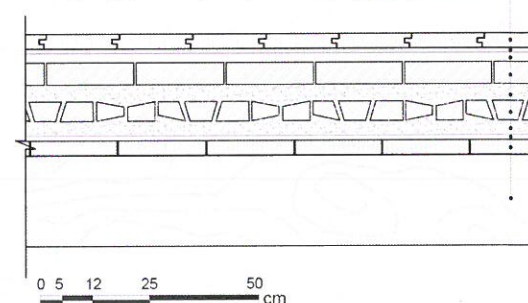

جزئیات اجرایی کفسازی با چوب



عنوان پروژه: طرح مرمت خانه کوزه کنانی (حسینییه فروشانیهای اصفهان)

Project title:

کارفرما: مؤسسه خیریه امام رضا (ع)

Employer:

عنوان نقشه: جزئیات کفسازی همکف ساختمان شماره ۴

Drawing title:

واحد: متریک

Field: معماری

شماره نقشه: ۳۸

Page number:

Scale:

Date: زمستان ۹۹

گروه مشاور: سجاد غلامی - رضا صادقی



Employer: رضا فریدونی - محسن ملک ثابت

میزان مداخله / مرمت: (سطح، حجم)
۱۶۰ متر مربع

نوع مداخله / مرمت:
اجرای لایه کفسازی متناسب با موضوع احیا


محدوده آسیب: (سطح، حجم)
۱۶۰ متر مربع

نوع آسیب:
لایه های بدون محافظ و آسیب پذیر کف پس از آزاد سازی

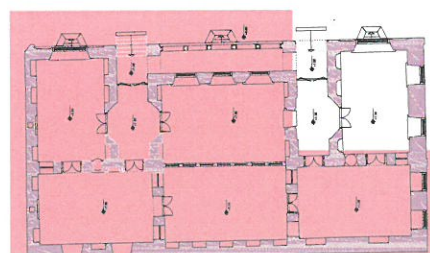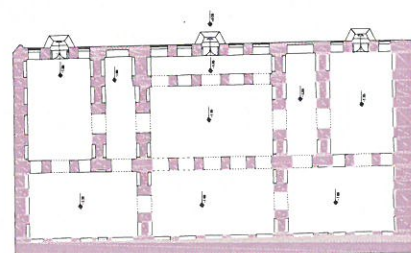

توضیحات:

- ۱- چنانچه حین مرمت پوسته گچی کیفیت ضعیف مغز چوبی ستون رویت شود می بایست نسبت به تعویض آن اقدام گردد.
- ۲- چوب میانی حتما به کمک شاپان رقیق شده یا گازوئیل در قسمت انتها و ابتدایی محافظت گردد و بخش میانی نیز با روغن بزرک محافظت شده باشد.
- ۳- اتصال ستون با شالی سنگی در زیر آن به کمک غلاف فلزی صورت پذیرد که قبلا با استفاده از مته فضای استقرار آن در سنگ و چوب مهیا شده باشد
- ۴- برای درگیری بیشتر غلاف فلزی و سنگ می بایست از سرب مذاب استفاده گردد.

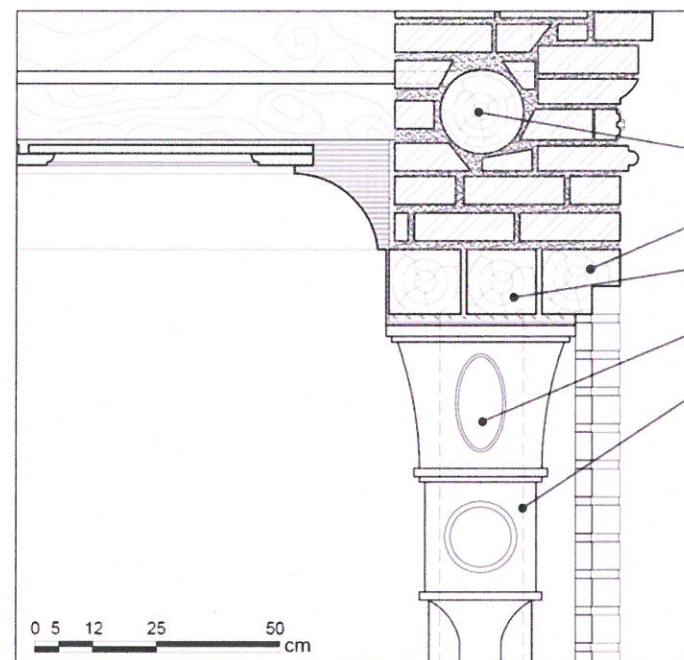


- چوب گرده کلاف
- چوب چهار تراش قواره شده
- چوب چهار تراش زیرسری
- سر ستون گچی
- مغزه از چوب گرده ۱۷cm

0 5 12 25 50 cm




مغزی چوب در ستون

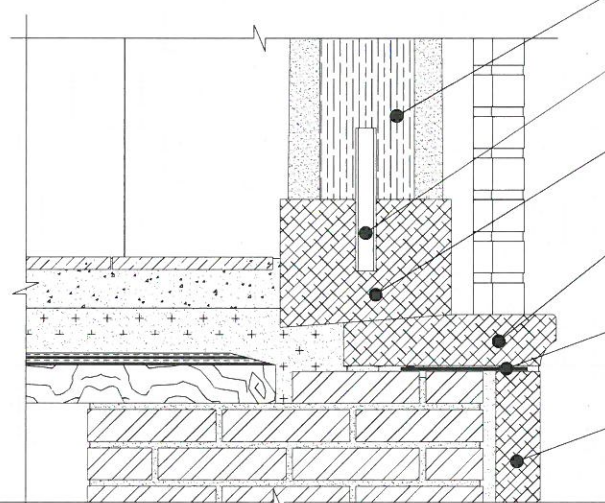

- غلاف فلزی به قطر ۲۵mm
- سنگ پای ستون
- سنگ کوبلن
- محل استقرار اسکوپ سنگ ازاره از جنس تسمه گالوانیزه
- سنگ وادار

0 5 12 25 50 cm

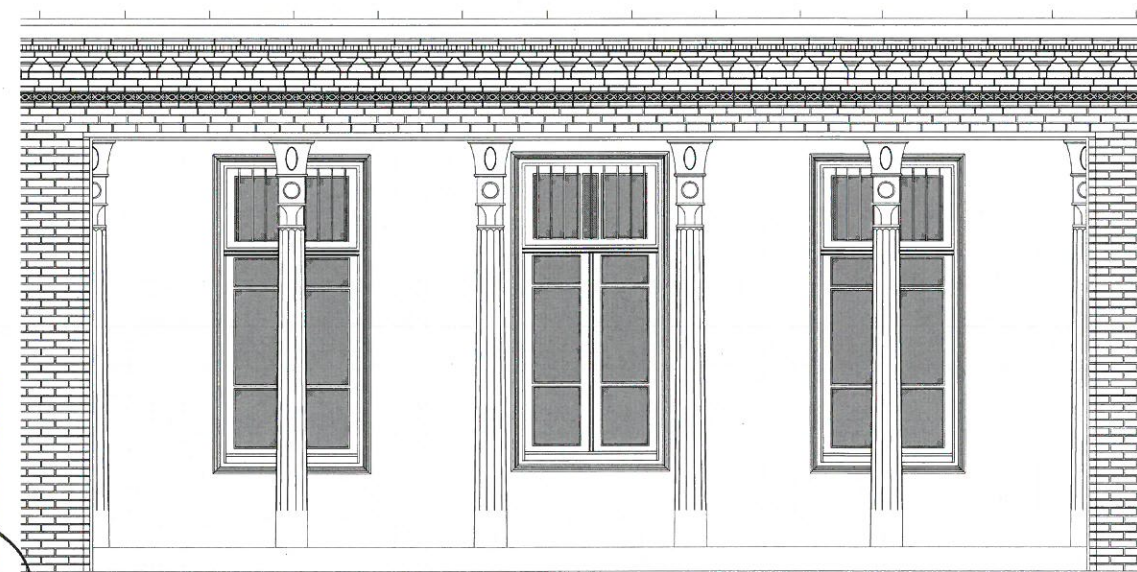

نوع آسیب:

پوسیدگی و ریختگی متعلقات ستون های ایوان

محدوده آسیب: (سطح، حجم)





۲ ستون

نوع مداخله / مرمت:

تعویض بخش میانی و استحکام بخشی ستون

میزان مداخله / مرمت: (سطح، حجم)

۴ ستون و دو نیم ستون

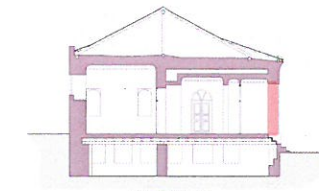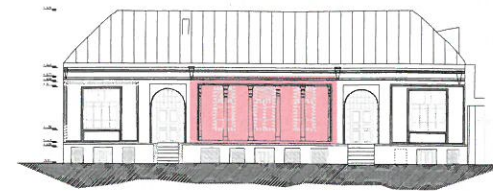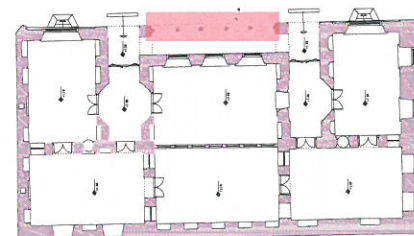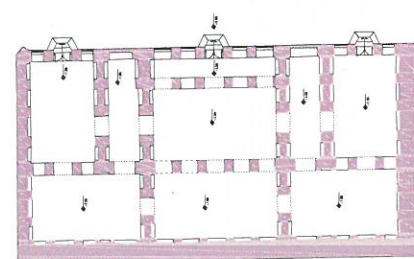

عنوان پروژه:

طرح مرمت خانه کوزه کنانی
(حسینییه فروشانیهای اصفهان)

Project title:

کارفرما:

مؤسسه خیریه امام رضا (ع)

Employer:

عنوان نقشه:

جزئیات ستون ایوان ساختمان شماره ۴

Drawing title:

واحد: متریک

Field: معماری

Unit:

شماره نقشه:

Page number: ۳۹

Drawing number:

Scale: مقیاس:

Date: تاریخ: زمستان ۹۹

تاریخ:



گروه مشاور:

سجاد غلامی - رضا صادقی

رضا فریدونی - محسن ملک ثابت


Employer:

توضیحات:

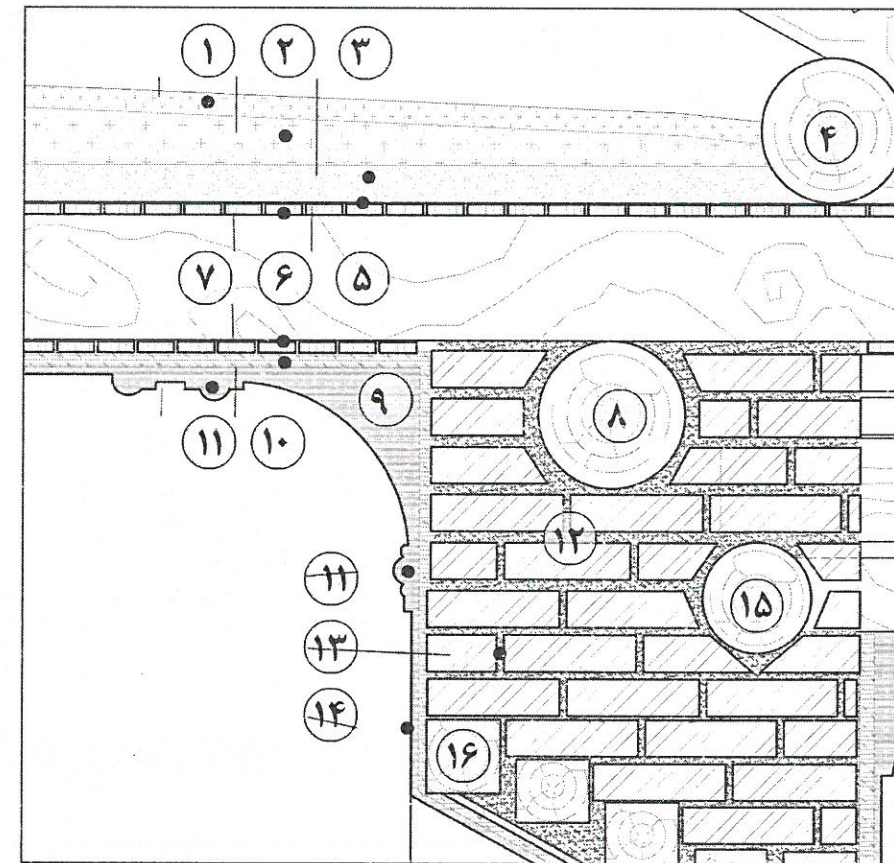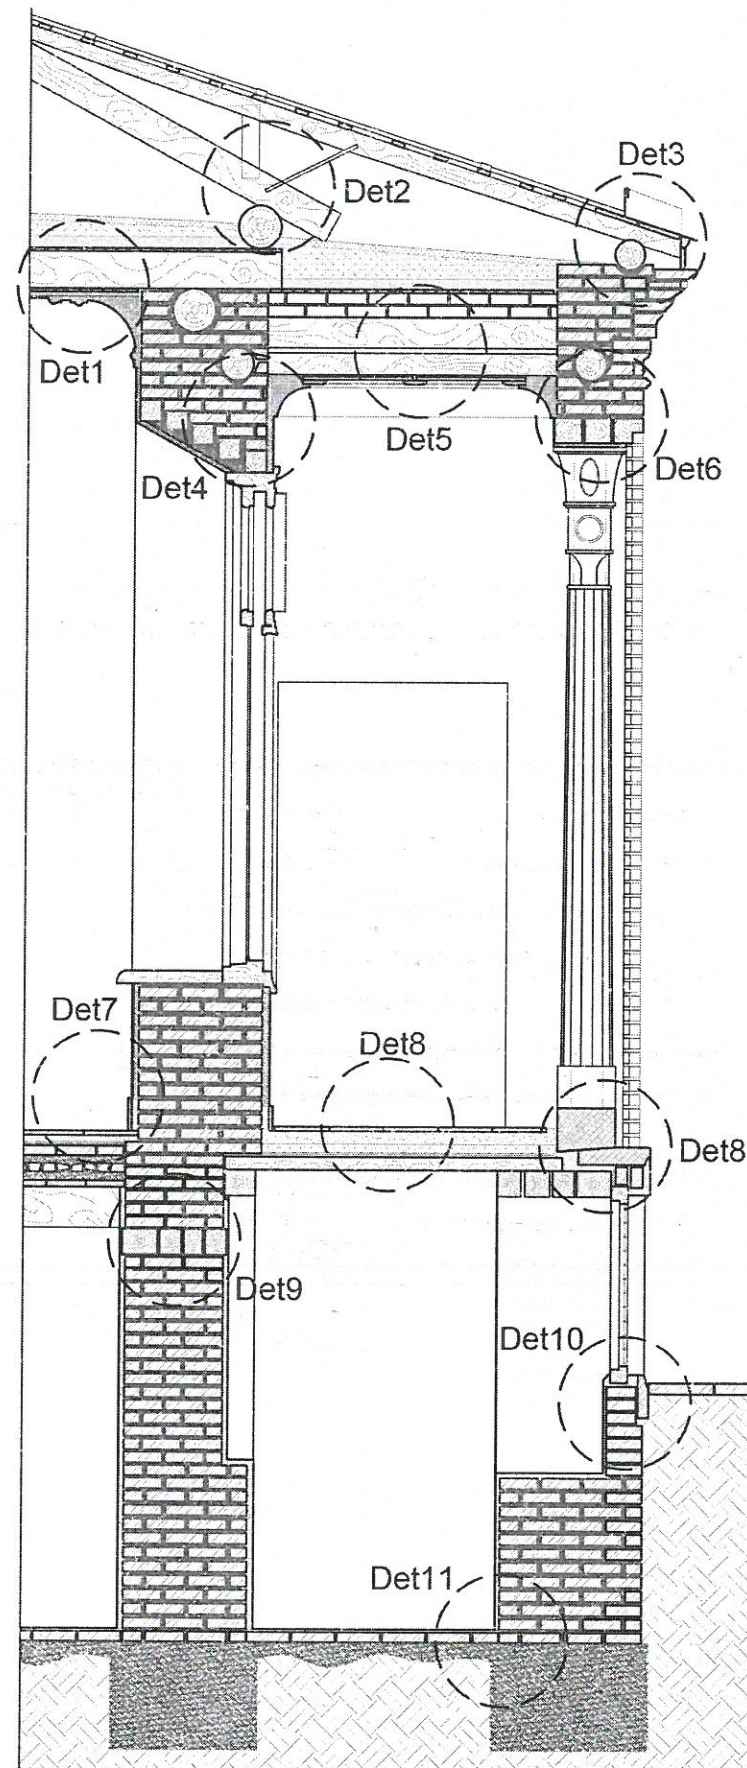

Det1

- ۱- کاه گل ریز به ضخامت ۳cm
- ۲- کاه گل درشت به ضخامت ۳cm-۶cm
- ۳- غوره گل به ضخامت ۵cm
- ۴- کلاف زیر سری شبکه خرپا به قطر ۲۰cm
- ۵- حصیر
- ۶- پرواز کوبی به ضخامت ۱cm
- ۷- تیر سقف از چوب گرد به قطر ۱۸cm
- ۸- کلاف زیر سری تیرهای سقف به قطر ۲۰cm
- ۹- گیلوئی گچی
- ۱۰- زبره گچی به ضخامت ۲cm
- ۱۱- گچبری کشویی
- ۱۲- آجر چینی
- ۱۳- ملات گچ و خاک
- ۱۴- اندود گچ به ضخامت ۱cm
- ۱۵- چوب گرد به قطر ۱۵cm
- ۱۶- چوب چهارتراش نعل درگاه به ابعاد ۱۰cm*۱۰cm

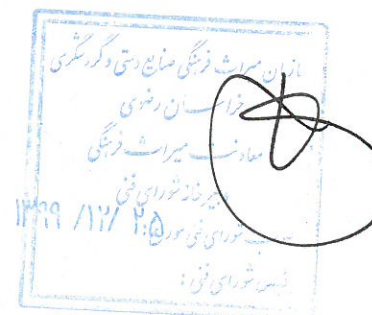

طرح مرمت خانه کوزه کنانی (حسینیه فروشانیهای اصفهان)

Project title:

عنوان پروژه:

مؤسسه خیریه امام رضا (ع)

Employer:

کارفرما:

جزئیات اجرایی

عنوان نقشه:

Drawing title:

واحد:	متریک	زمینه:	معماری
شماره نقشه:		شماره صفحه:	۴۰
Drawing number:		Page number:	
تاریخ:	زمستان ۹۹	Scale:	
Date:			





سجاد غلامی - رضا صادقی

گروه مشاور:

رضا فریدونی - محسن ملک ثابت


Employer:

توضیحات:

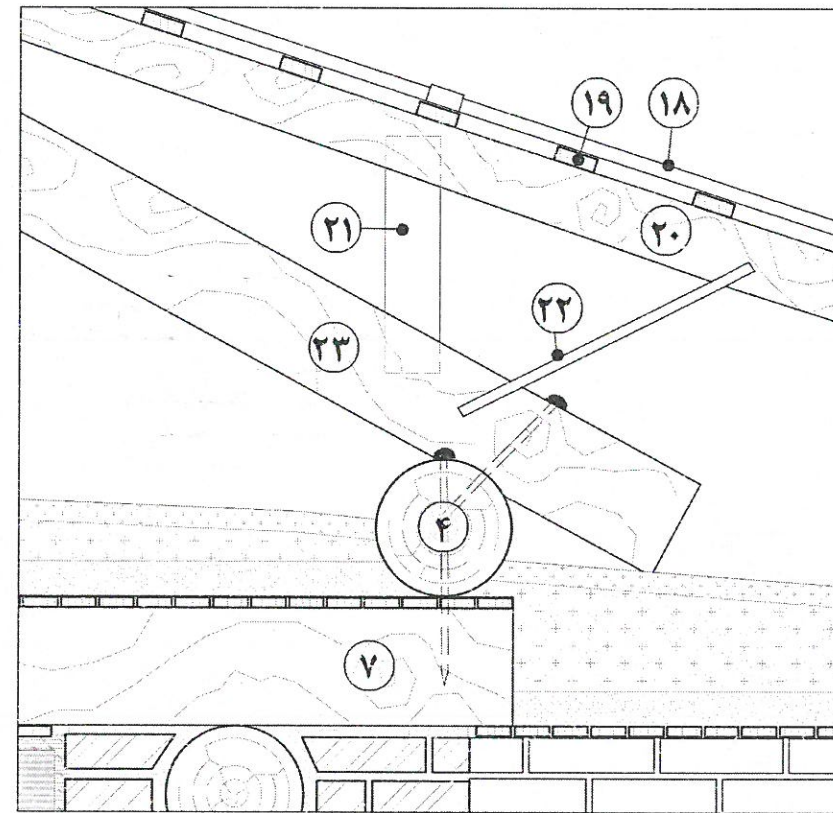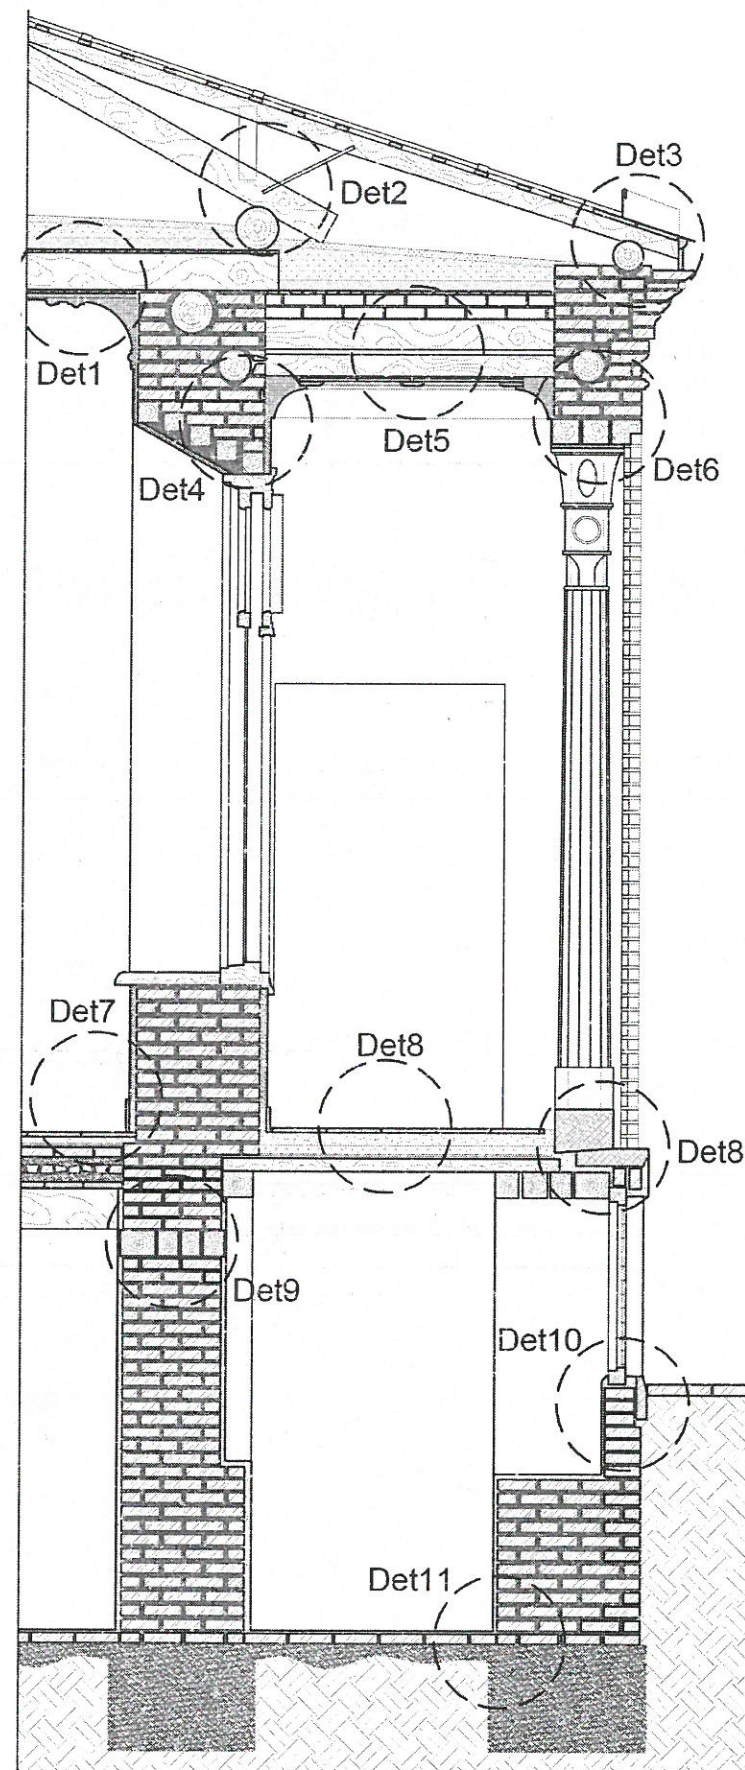

Det2

- ۴ - کلاف زیر سری شبکه خریا به قطر ۲۰cm
- ۷ - کلاف زیر سری تیرهای سقف به قطر ۱۸cm
- ۱۸ - ورق پوشش سقف ۶۰ یا ۸۰ کره ای
- ۱۹ - پرواز کوبی زیر ورق به ضخامت ۲cm به فاصله هر ۱۵cm
- ۲۰ - تیر دامنه به قطر ۹cm
- ۲۱ - چوب مهارى به ضخامت ۳cm
- ۲۲ - میلگرد مهارى ساده نمره ۱۴
- ۲۳ - تیر مورب قطر ۱۵cm

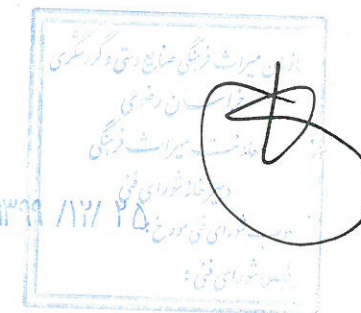

طرح مرمت خانه کوزه کنانی

(حسینیه فروشانیهای اصفهان)

Project title:

عنوان پروژه:

مؤسسه خیریه امام رضا (ع)

Employer:

کارفرما:

عنوان نقشه: جزئیات اجرایی

Drawing title:

واحد:	متریک	زمینه:	معماری
شماره نقشه:		شماره صفحه:	۴۱
Drawing number:		مقیاس:	
		تاریخ:	زمستان ۹۹
		Date:	





گروه مشاور:

سجاد غلامی - رضا صادقی

رضا فریدونی - محسن ملک ثابت


Employer:

توضیحات:

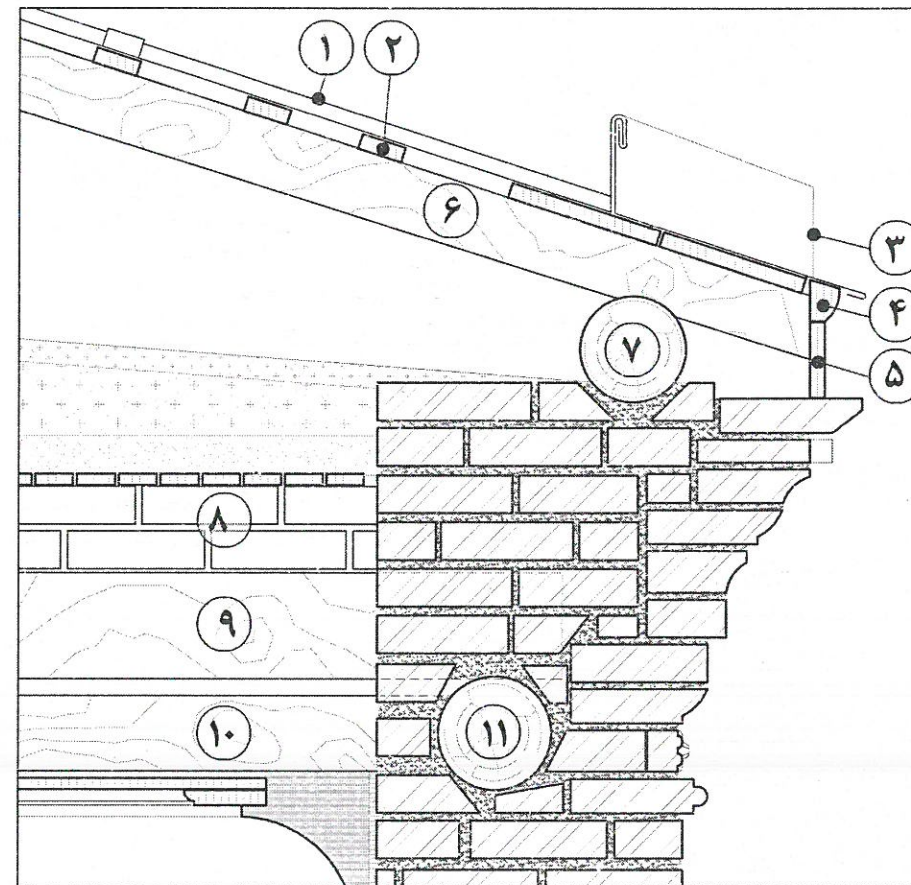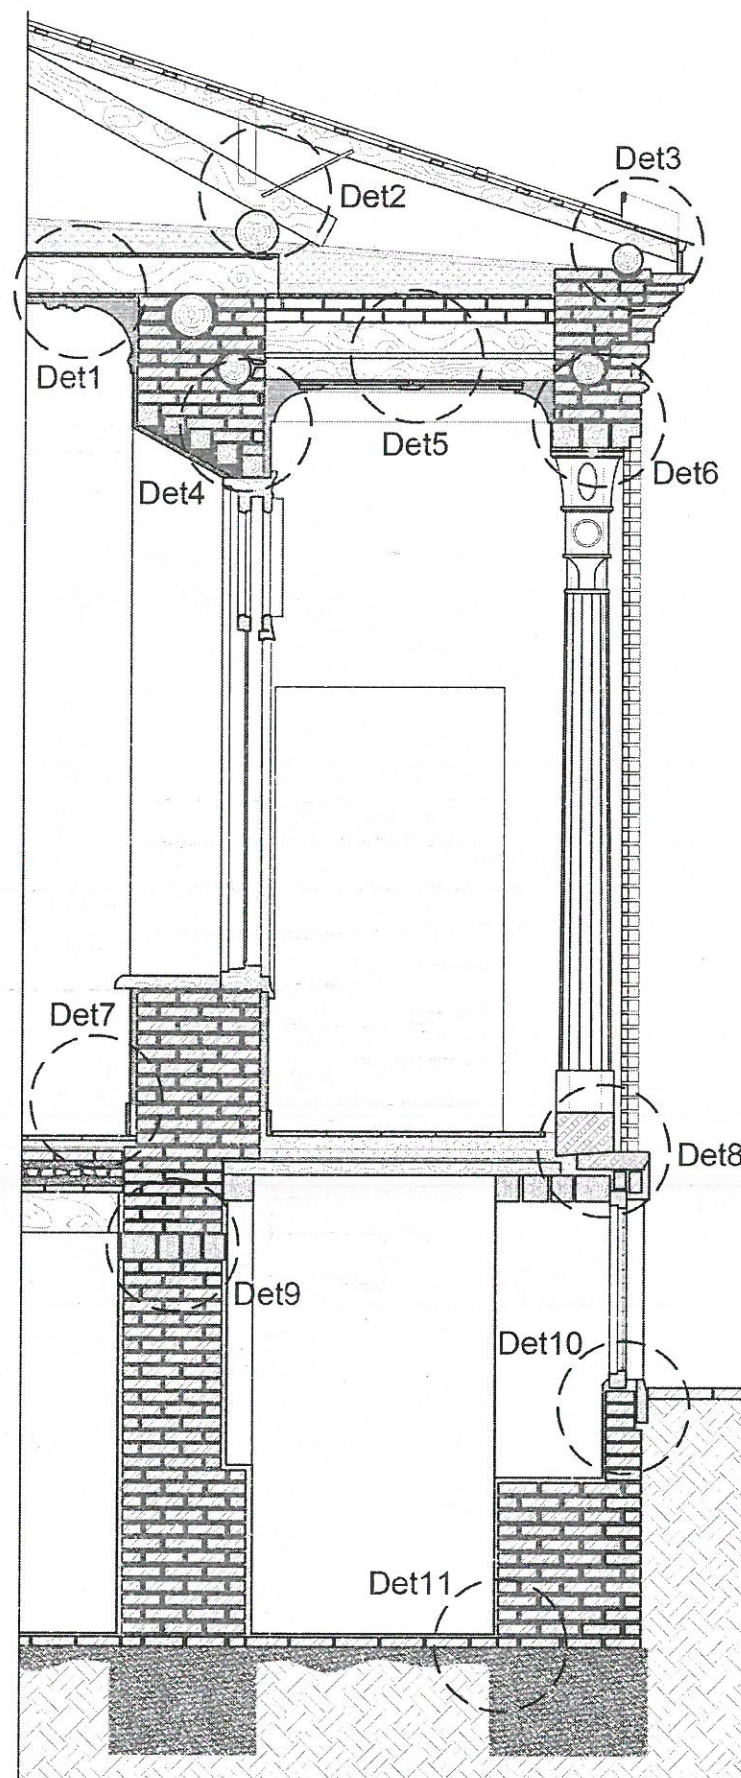

- ۱- ورق پوشش سقف ۶۰ یا ۸۰ کره ای
- ۲- پرواز کوبی زیر ورق به ضخامت ۲cm هر ۱۵cm
- ۳- ورق آبرو بام به ارتفاع ۸cm
- ۴- لقمه جوبی زیر آبچکان
- ۵- تخته کوبی لبه شیروانی
- ۶- تیر دامنه به قطر ۹cm
- ۷- چوب گرده کلاف به قطر ۱۰cm
- ۸- آجر چینی پرکننده
- ۹- تیر کنسول از چوب گرده به قطر ۱۸cm
- ۱۰- چوب گرده کلاف سقف کاذب به قطر ۱۰cm
- ۱۱- چوب گرده کلاف دور سقف کاذب به قطر ۱۵cm

Det3

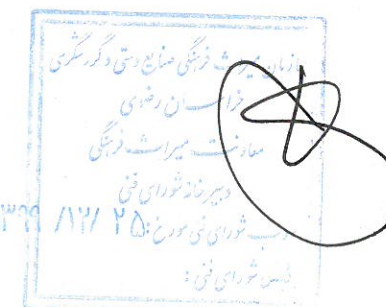

عنوان پروژه:
طرح مرمت خانه کوزه کنانی
(حسینیه فروشانیهای اصفهان)

Project title:

کارفرما:
مؤسسه خیریه امام رضا (ع)

Employer:

عنوان نقشه: جزئیات اجرایی

Drawing title:

واحد: متریک
زمینه: معماری
Field: Unit:

شماره نقشه: ۴۲
شماره صفحه: ۴۲
Page number: Drawing number:

مقیاس: ۱/۵۰
Scale:

تاریخ: زمستان ۹۹
Date:





گروه مشاور:

سجاد غلامی - رضا صادقی


رضا فریدونی - محسن ملک ثابت
Employer:

توضیحات:

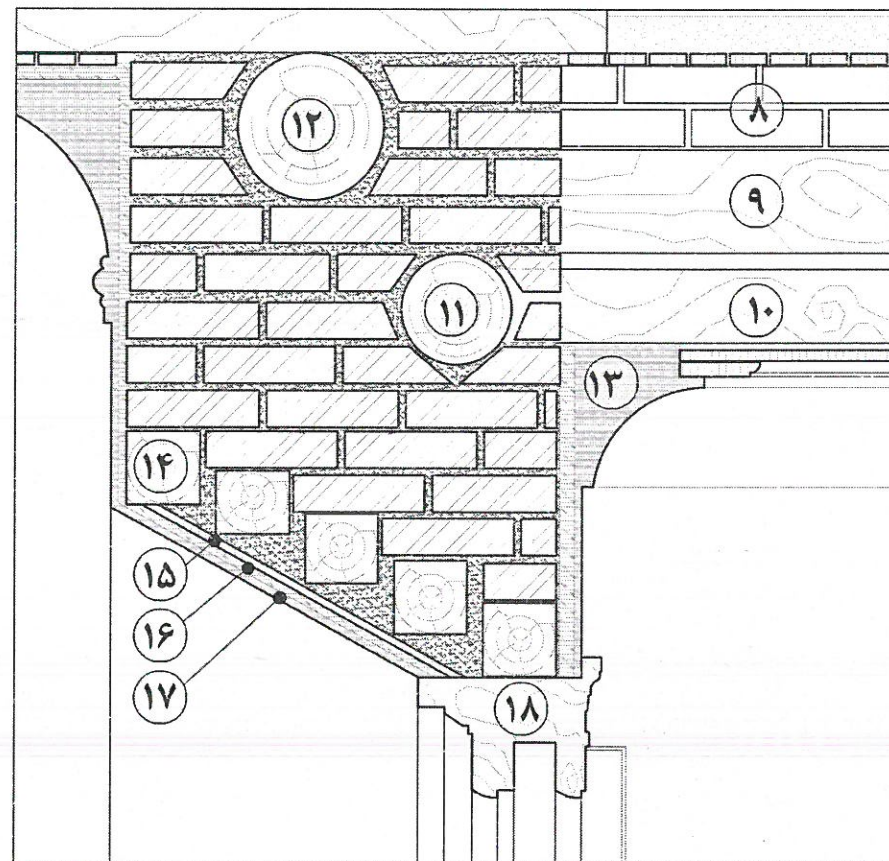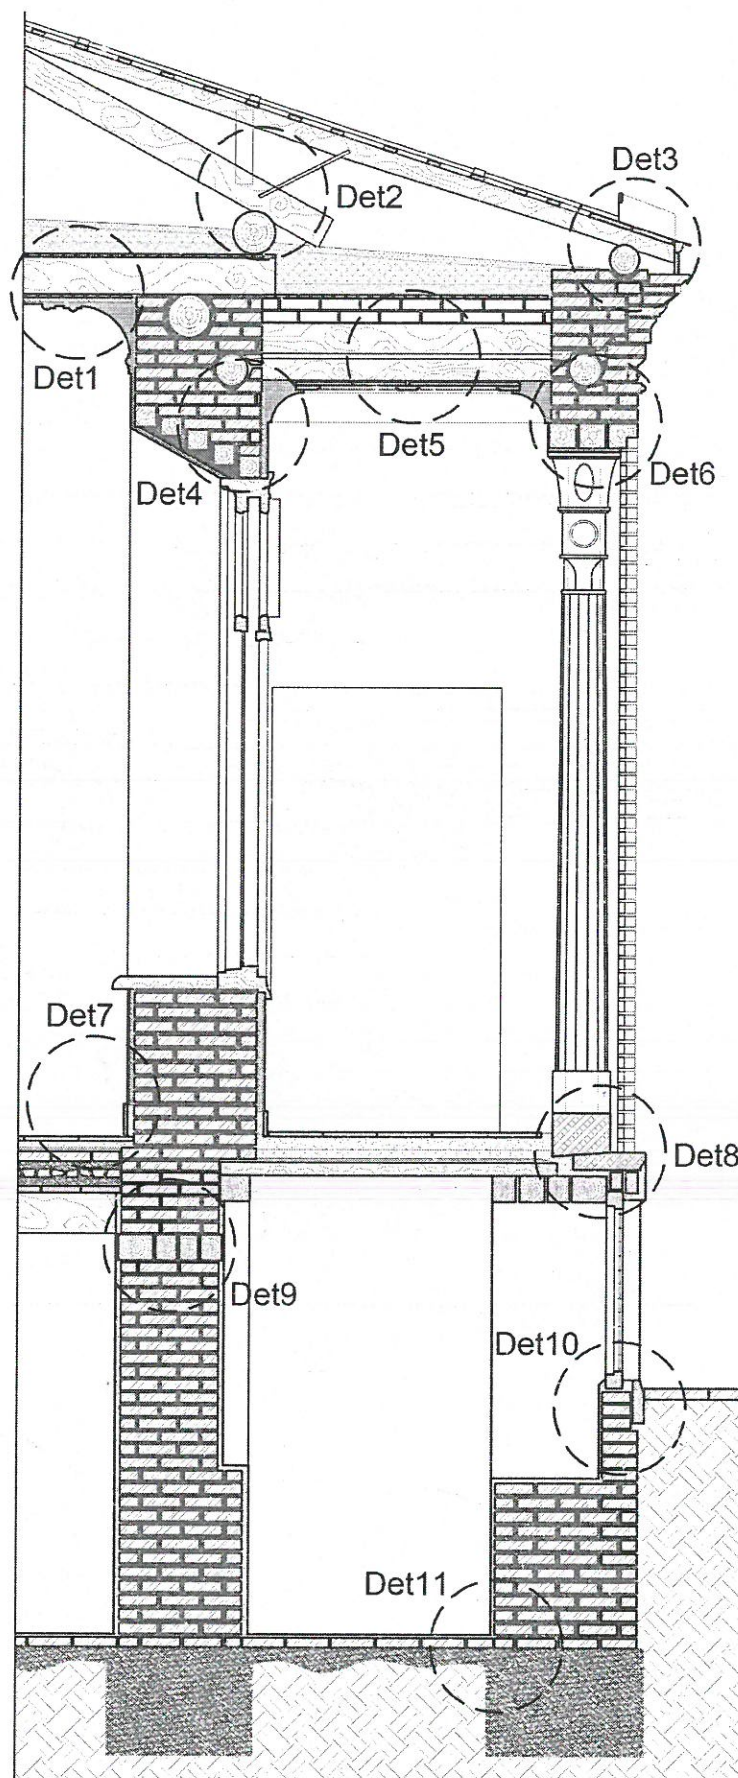

Det4

- ۸ - آجر چینی پرکننده
- ۹ - تیر کنسول از چوب گرده به قطر ۱۸cm
- ۱۰ - چوب گرده کلاف سقف کاذب به قطر ۱۰cm
- ۱۱ - چوب گرده کلاف دور سقف کاذب به قطر ۱۵cm
- ۱۲ - کلاف زیرسری تیرهای سقف به قطر ۲۰cm
- ۱۳ - گیلویی گچی
- ۱۴ - چوب چهار تراش نعل درگاه به ابعاد ۱۰cm*۱۰cm
- ۱۵ - پرواز کوبی مورب به ضخامت چوب ۱cm
- ۱۶ - زیره گچی به ضخامت ۱/۵cm
- ۱۷ - اندود گچ به ضخامت ۱cm
- ۱۸ - کلاف و پروفیل چوبی پنجره

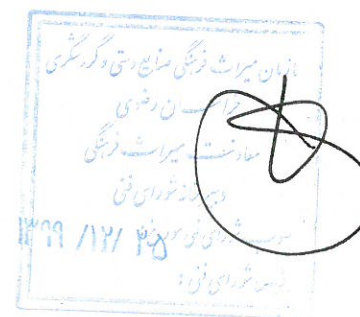

طرح مرمت خانه کوزه کنانی (حسینیه فروشانیهای اصفهان)

Project title:

عنوان پروژه:

مؤسسه خیریه امام رضا (ع)

Employer:

کارفرما:

جزئیات اجرایی

Drawing title:

واحد:	متریک	زمینه:	معماری
شماره نقشه:		شماره صفحه:	۴۳
Drawing number:		مقیاس:	
Date:	۹۹ زمستان	تاریخ:	





گروه مشاور:

سجاد غلامی - رضا صادقی

رضا فریدونی - محسن ملک ثابت


Employer:

توضیحات:

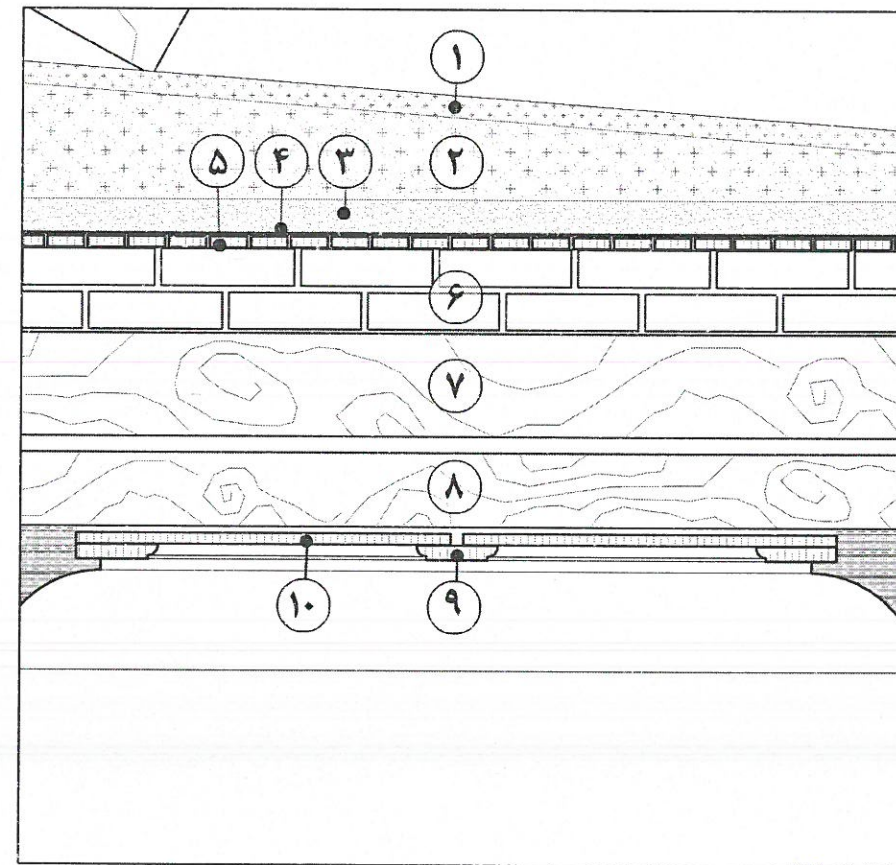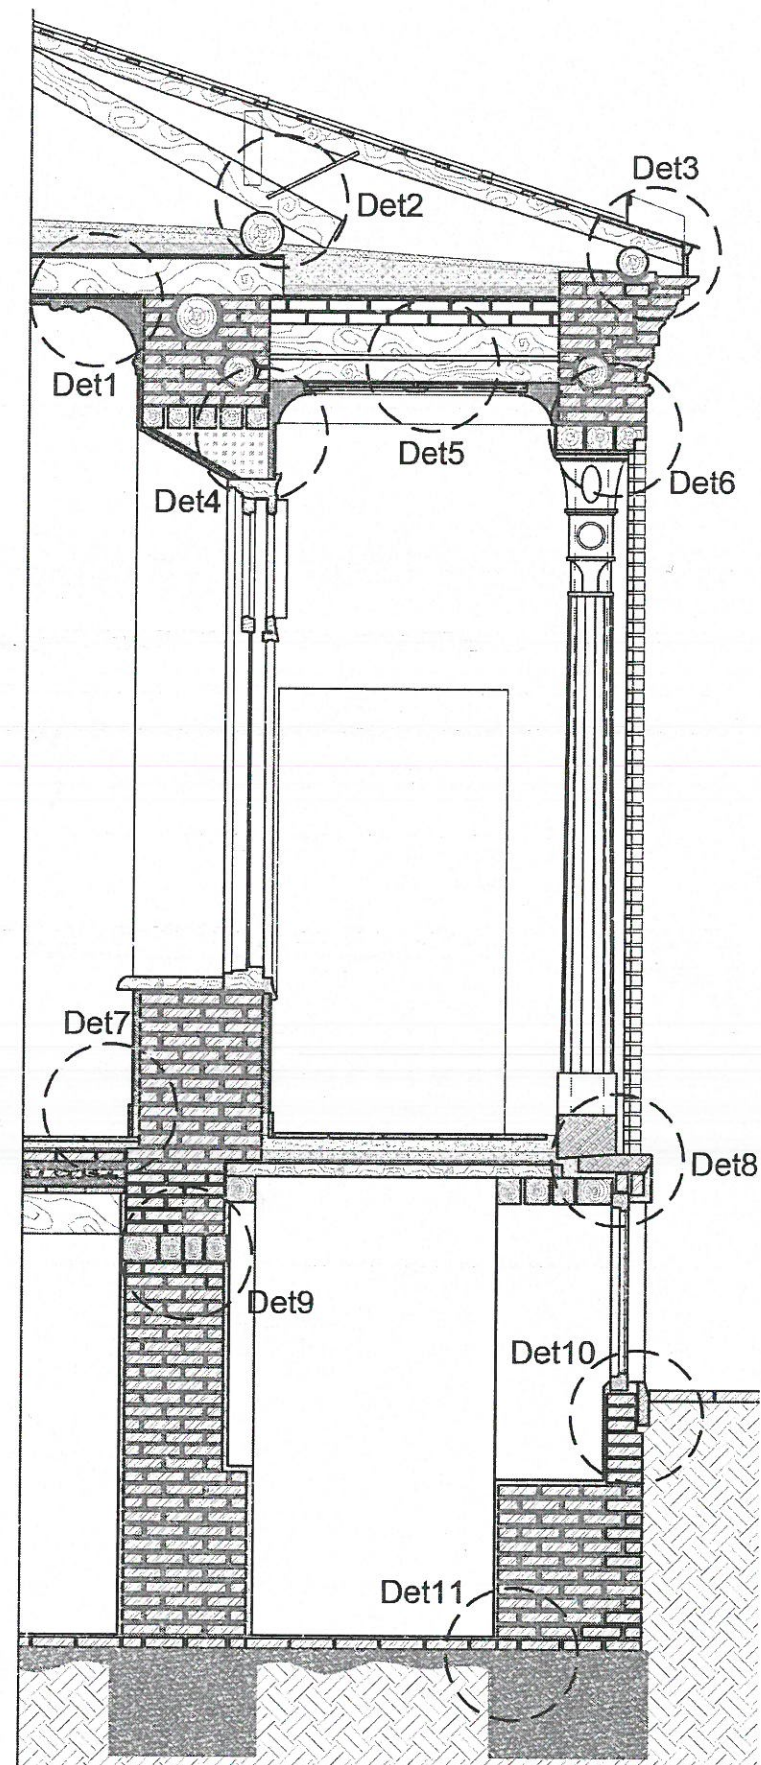

Det5

- ۱- کاه گل ریز به ضخامت ۳cm
- ۲- کاه گل درشت به ضخامت ۱۵cm الی ۱۸cm
- ۳- غوره گل به ضخامت ۵cm
- ۴- حصیر
- ۵- پرواز کوبی به ضخامت ۱cm
- ۶- آجر چینی پرکننده
- ۷- تیر کنسول از چوب گرد به قطر ۱۴cm
- ۸- چوب گرد کلاف سقف کاذب به ضخامت ۱۰cm
- ۹- قاب (آلت) به ضخامت ۱/۵cm
- ۱۰- تنکه (لغت) به ضخامت ۱cm

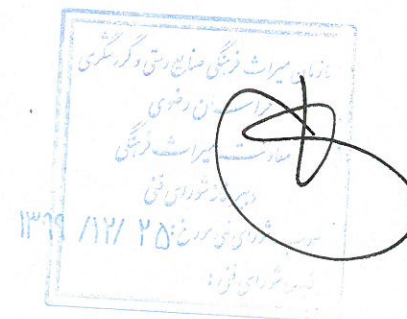

طرح مرمت خانه کوزه کنانی (حسینیه فروشانیهای اصفهان)

Project title:

عنوان پروژه:

مؤسسه خیریه امام رضا (ع)

Employer:

کارفرما:

عنوان نقشه: جزئیات اجرایی

Drawing title:

واحد: متریک
زمینه: معماری
Field:

شماره نقشه: ۴۴
شماره صفحه: ۴۴
Page number:

مقیاس: ۱/۵
Scale:



تاریخ: زمستان ۹۹
Date:



گروه مشاور: سجاد غلامی - رضا صادقی


Employer: رضا فریدونی - محسن ملک ثابت

توضیحات:

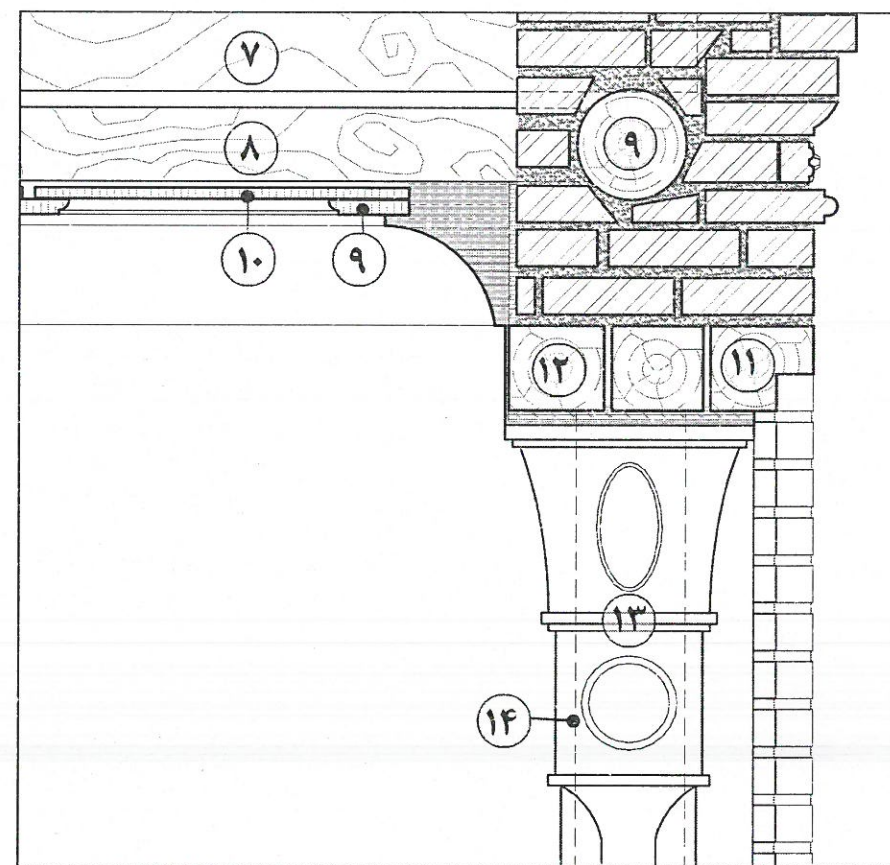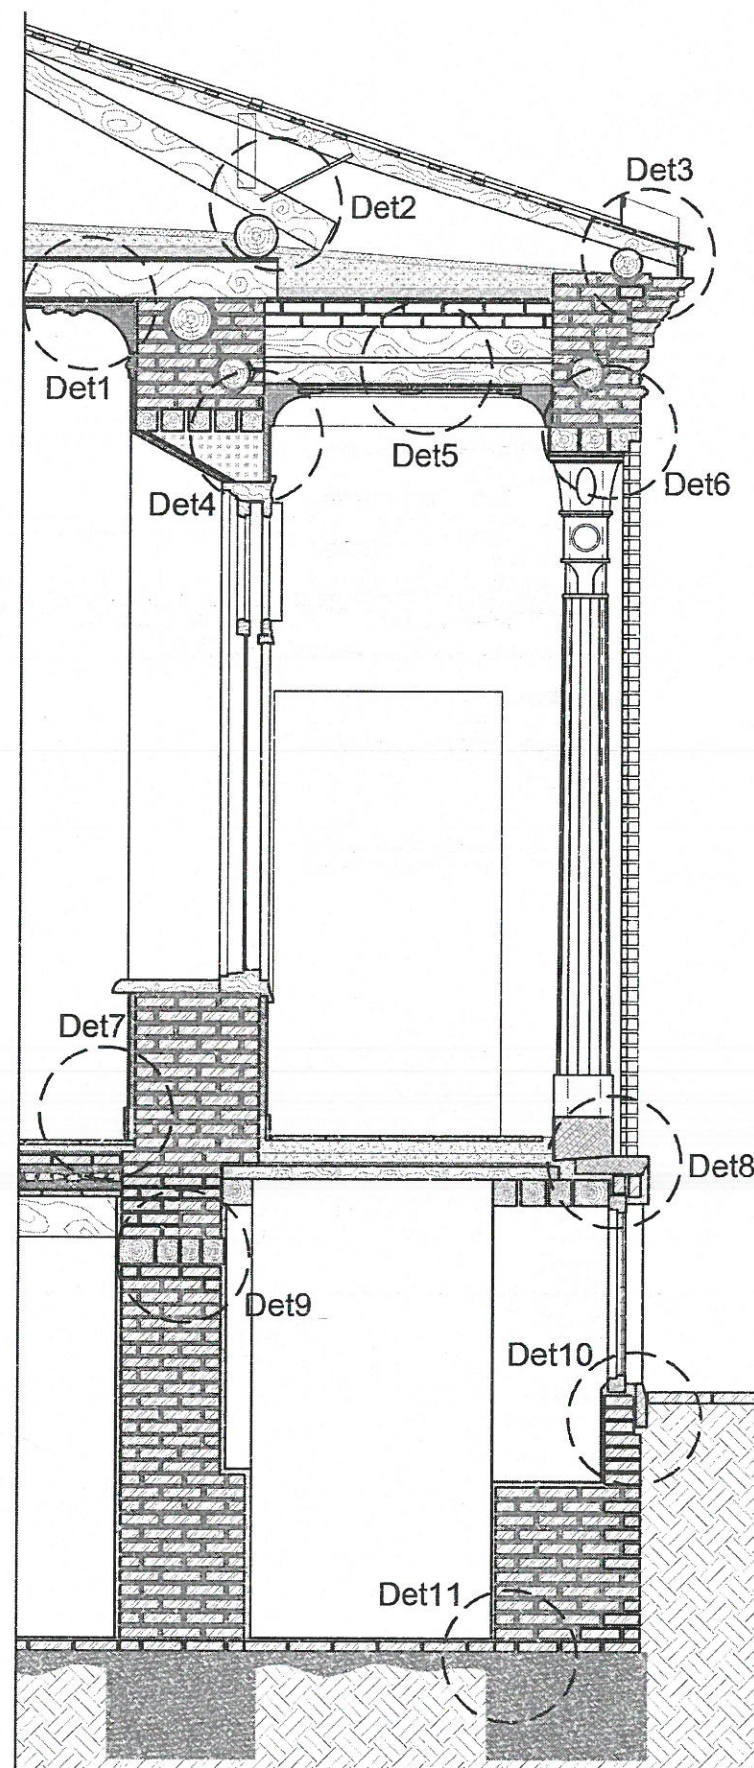

Det6

- ۷ - تیر کنسول از چوب گرده به قطر ۱۴cm
- ۸ - چوب گرده کلاف به ضخامت ۱۰cm
- ۹ - قاب (آلت) به ضخامت ۱/۵cm
- ۱۰ - تنکه (لغت) به ضخامت ۱cm
- ۱۱ - چوب چهارتراش قواره شده
- ۱۲ - چوب چهارتراش زیرسری به ابعاد ۱۲cm*۱۴cm
- ۱۳ - سر ستون گچی
- ۱۴ - مغزه ستون از چوب گرده به قطر ۱۷cm

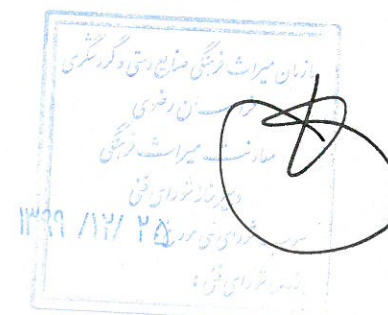

طرح مرمت خانه کوزه کنانی (حسینیه فروشانیهای اصفهان)

عنوان پروژه:

Project title:

کارفرما:

مؤسسه خیریه امام رضا (ع)

Employer:

عنوان نقشه: جزئیات اجرایی

Drawing title:

واحد: متریک	زمینه: معماری
شماره نقشه: ۴۵	شماره صفحه: ۴۵
تاریخ: زمستان ۹۹	مقیاس:
Scale:	
Date:	



گروه مشاور:

سجاد غلامی - رضا صادقی

رضا فریدونی - محسن ملک ثابت


Employer:

توضیحات:

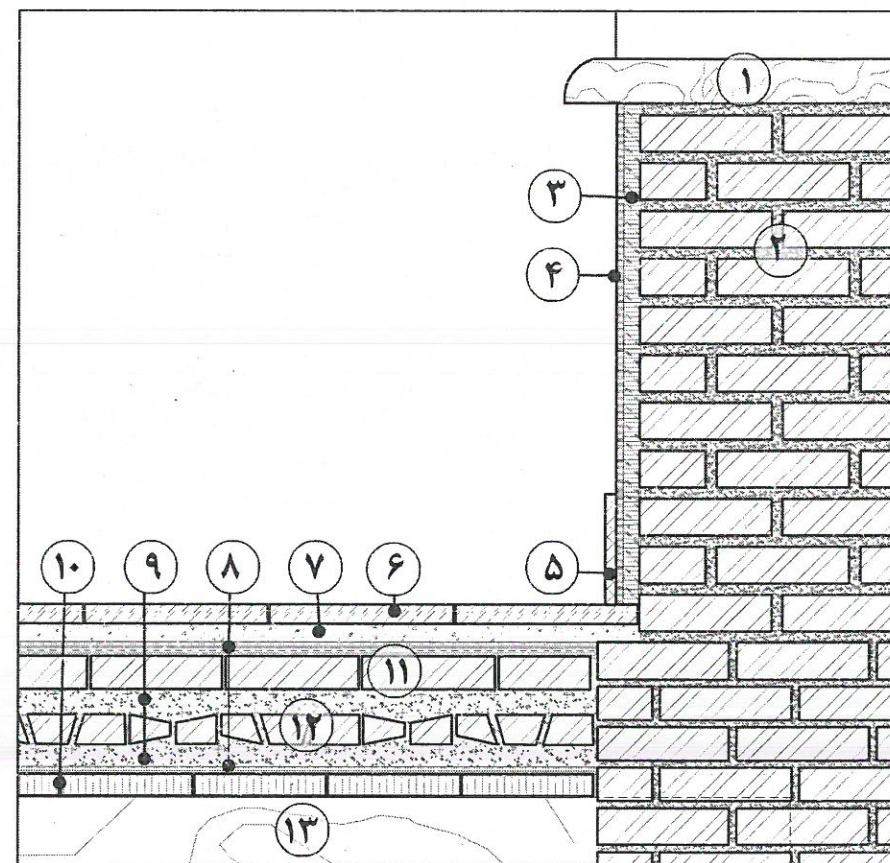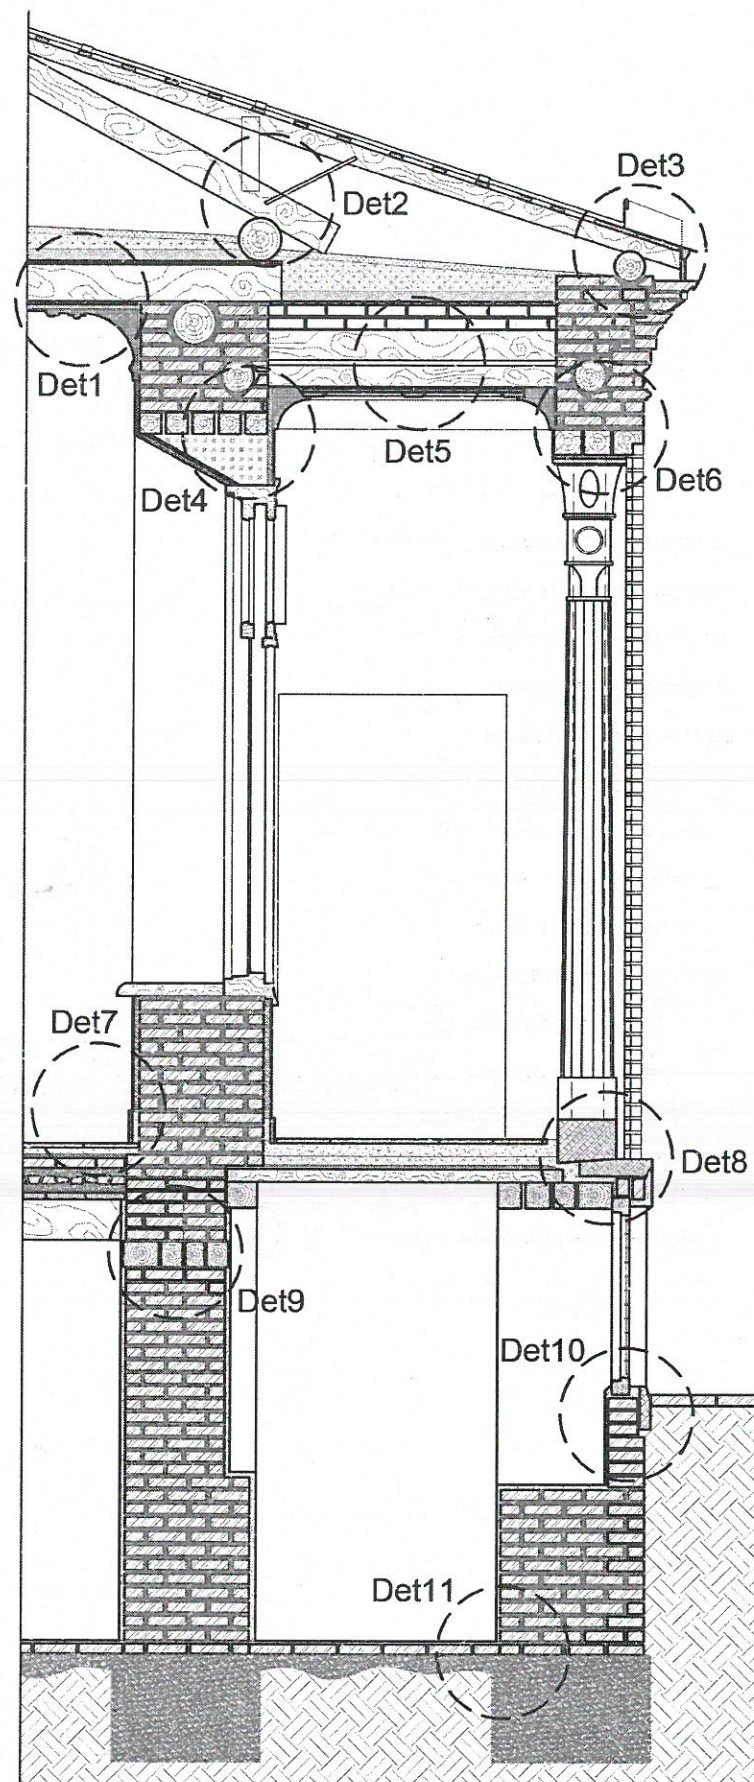

- ۱- کفی چوبی قاب پنجره به ضخامت ۶cm
- ۲- آجر چینی
- ۳- زیره گچی به ضخامت ۲cm
- ۴- اندود گچی به ضخامت ۱cm
- ۵- قرنیز چوبی به ضخامت ۱cm
- ۶- پارکت ۱۲۰cm*۲۰cm
- ۷- فوم به ضخامت ۱/۵cm
- ۸- اندود گچی به ضخامت ۲cm
- ۹- ملات کاه گل ۳cm
- ۱۰- پرواز کوبی
- ۱۱- تمام چینی آجر
- ۱۲- پاره چینی آجر
- ۱۳- تیر چوبی گرده سقف

Det7

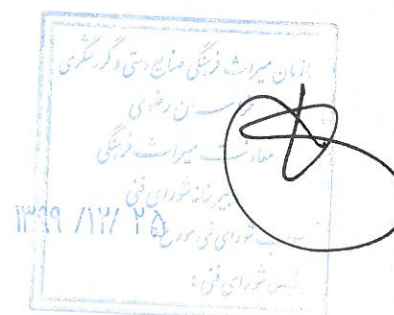

طرح مرمت خانه کوزه کنانی (حسینیه فروشانیهای اصفهان)

Project title:

عنوان پروژه:

مؤسسه خیریه امام رضا (ع)

Employer:

کارفرما:

جزئیات اجرایی

عنوان نقشه:

Drawing title:

واحد:	متریک	زمینه:	معماری
شماره نقشه:		شماره صفحه:	۴۶
Drawing number:		مقیاس:	
Date:	۹۹ زمستان	تاریخ:	



گروه مشاور:

سجاد غلامی - رضا صادقی

رضا فریدونی - محسن ملک ثابت


Employer:

توضیحات:

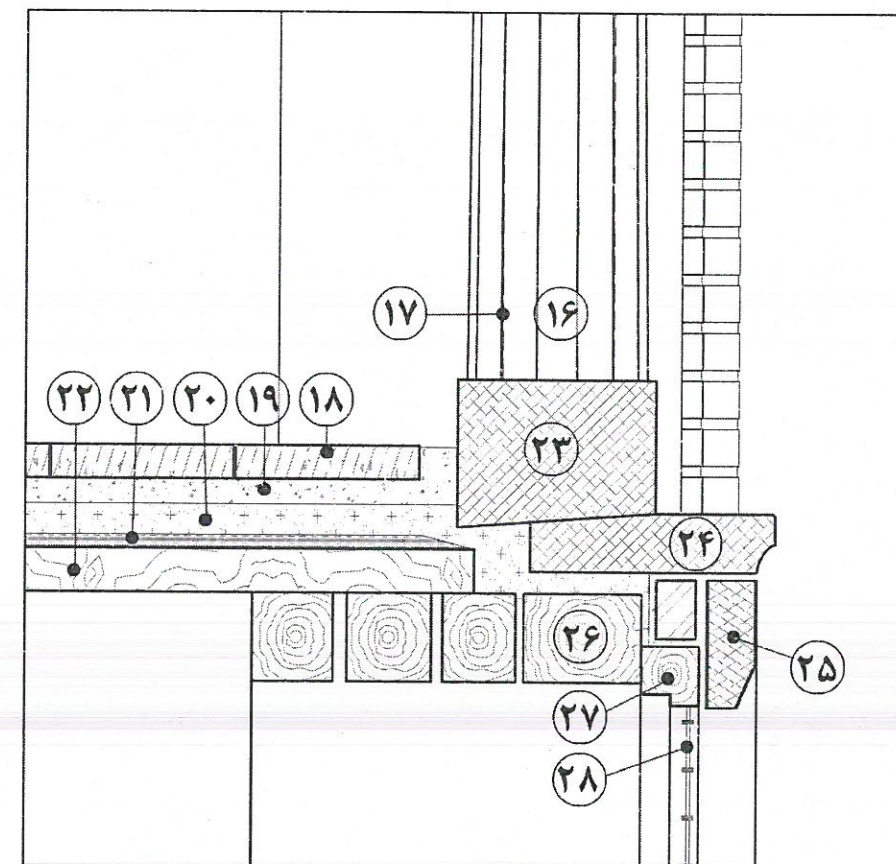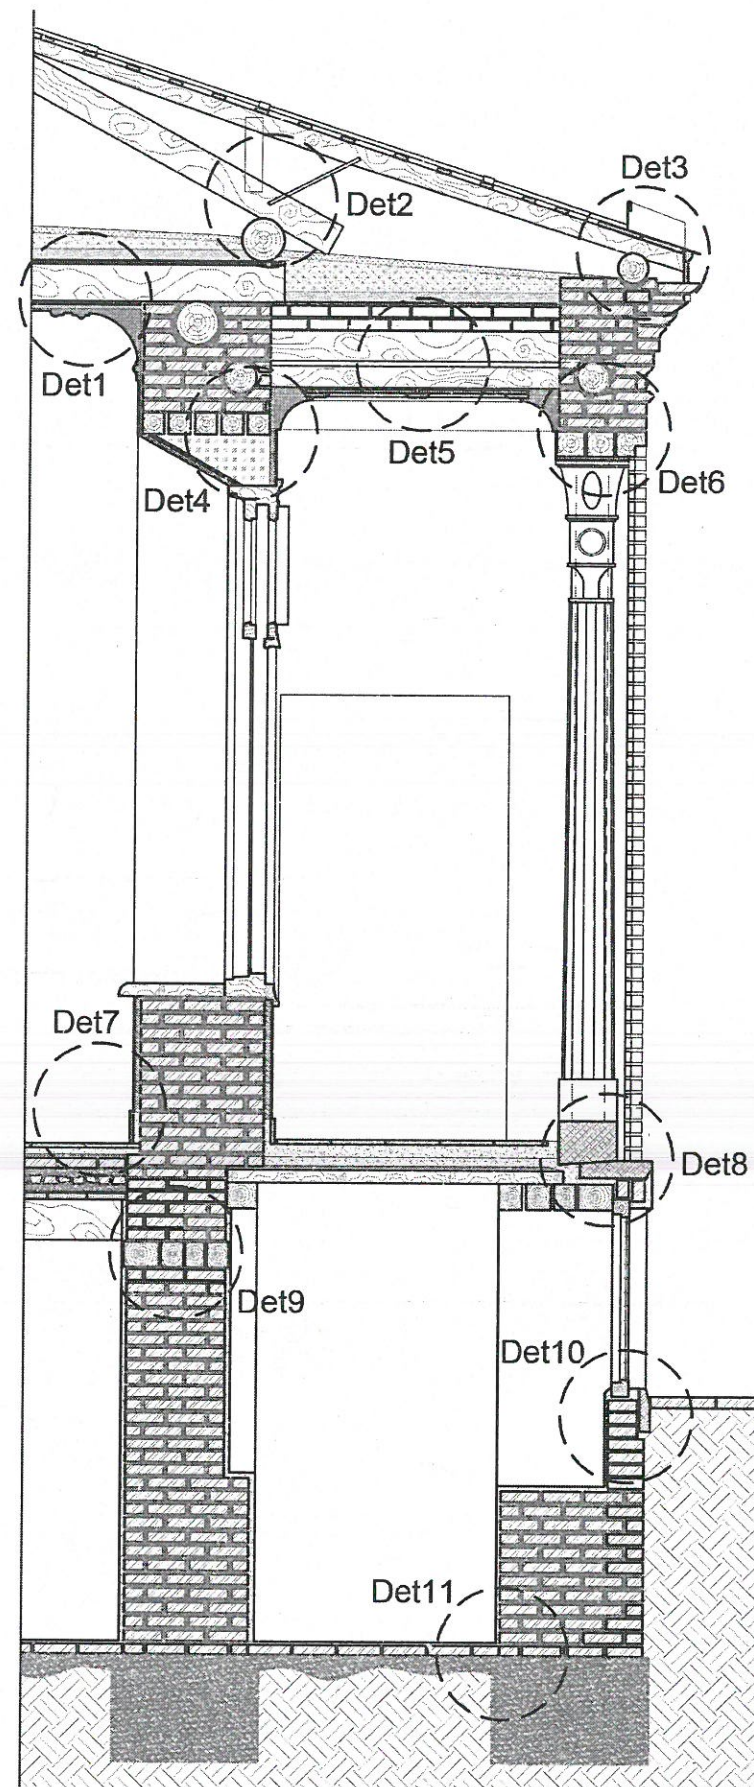

Det8

- ۱۶- اندود گچی
- ۱۷- مغزه ستون از چوب گردده به قطر ۱۷cm
- ۱۸- آجر ۲۰cm*۲۰cm
- ۱۹- ملات گل آهک کم مایه به ضخامت ۳cm
- ۲۰- غوره گل به ضخامت ۴cm
- ۲۱- اندود گچ به ضخامت ۲cm
- ۲۲- الوار سقف به ضخامت ۶cm
- ۲۳- سنگ هرکاره چهار تراش ۲۷cm*۱۸cm
- ۲۴- سنگ کوبلن ازاره به ضخامت ۸cm
- ۲۵- سنگ هرکاره به ضخامت ۳cm
- ۲۶- چوب چهار تراش نعل درگاه ۱۴cm*۱۲cm
- ۲۷- قاب پنجره
- ۲۸- حفاظ آهنی پنجره

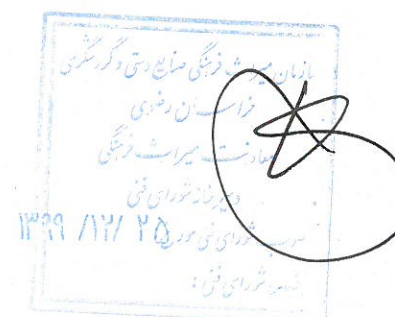

عنوان پروژه:
طرح مرمت خانه کوزه کنانی
(حسینیه فروشانیهای اصفهان)

Project title:

کارفرما:
مؤسسه خیریه امام رضا (ع)

Employer:

عنوان نقشه: جزئیات اجرایی

Drawing title:

واحد: متریک
زمینه: معماری
Field: Unit:

شماره نقشه: ۴۷
شماره نقشه: ۴۷
Page number: Drawing number:

مقیاس:
Scale:



تاریخ: زمستان ۹۹
Date:



گروه مشاور: سجاد غلامی - رضا صادقی


رضا فریدونی - محسن ملک ثابت
Employer:

توضیحات:

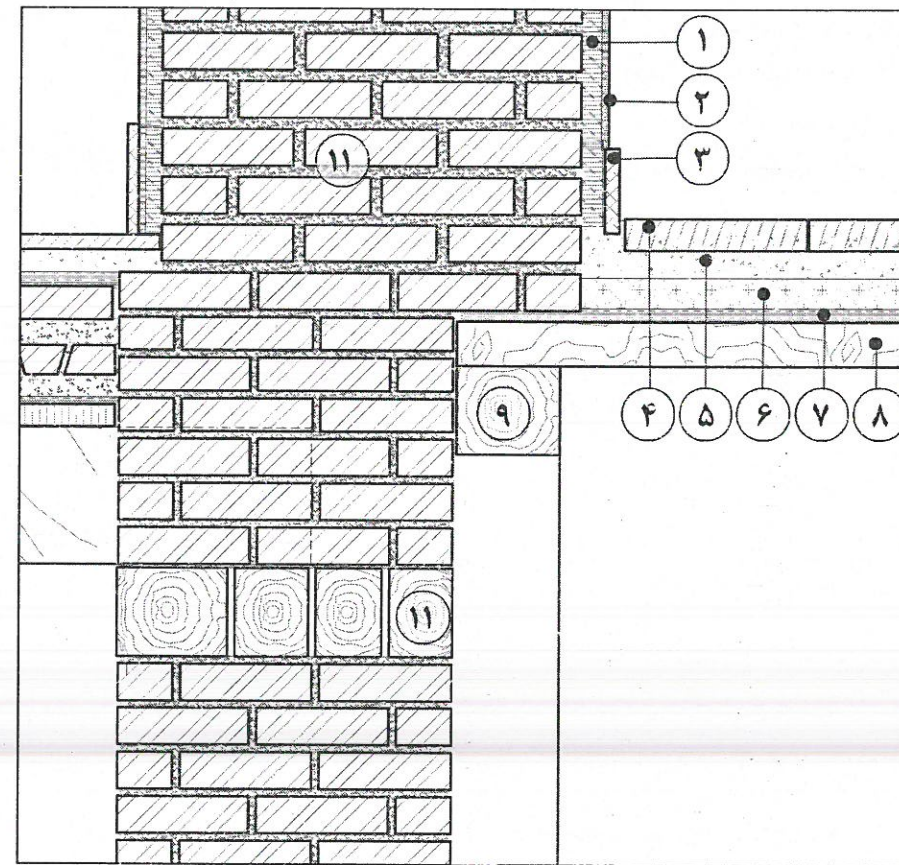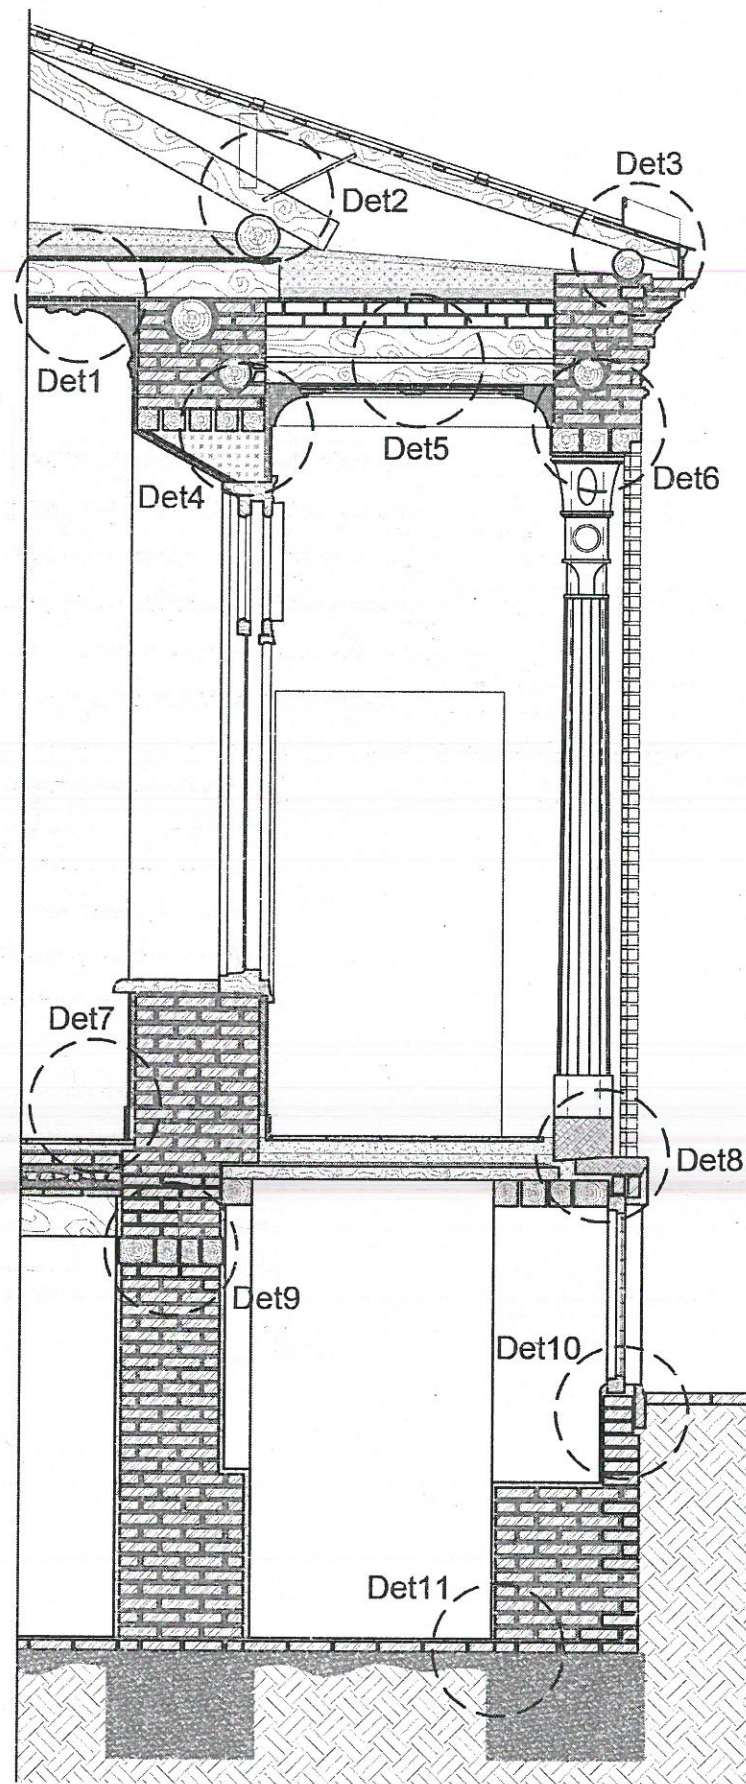

Det9

- ۱- زبره گچی به ضخامت ۲cm
- ۲- اندود گچ به ضخامت ۱cm
- ۳- سنگ قرنیز
- ۴- آجر فرش کف
- ۵- ملات گل آهک کم مایه به ضخامت ۳cm
- ۶- غوره گل به ضخامت ۵cm
- ۷- اندود گچ به ضخامت ۲cm
- ۸- الوار سقف به ضخامت ۶cm
- ۹- زیر سری چهار تراش ۱۲cm*۱۲cm
- ۱۰- آجر چینی دیوار با ملات گل آهک
- ۱۱- نعل درگاه چهار تراش ۱۲cm*۸cm

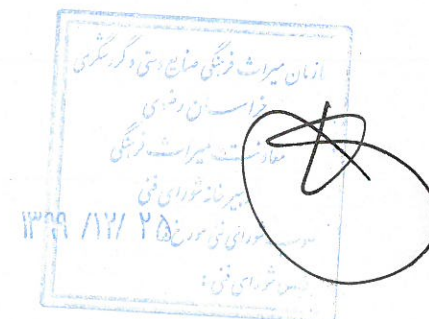

عنوان پروژه:
طرح مرمت خانه کوزه کنانی
(حسینیه فروشانیهای اصفهان)

Project title:

کارفرما:
مؤسسه خیریه امام رضا (ع)

Employer:

عنوان نقشه:
جزئیات اجرایی

Drawing title:

واحد: متریک
زمینه: معماری
Field: Unit:

شماره نقشه: ۴۸
شماره صفحه: ۴۸
Page number: Drawing number:

مقیاس: ۱:۵۰
Scale:



تاریخ: زمستان ۹۹
Date:



گروه مشاور: سجاد غلامی - رضا صادقی

رضا فریدونی - محسن ملک ثابت
Employer:

توضیحات:

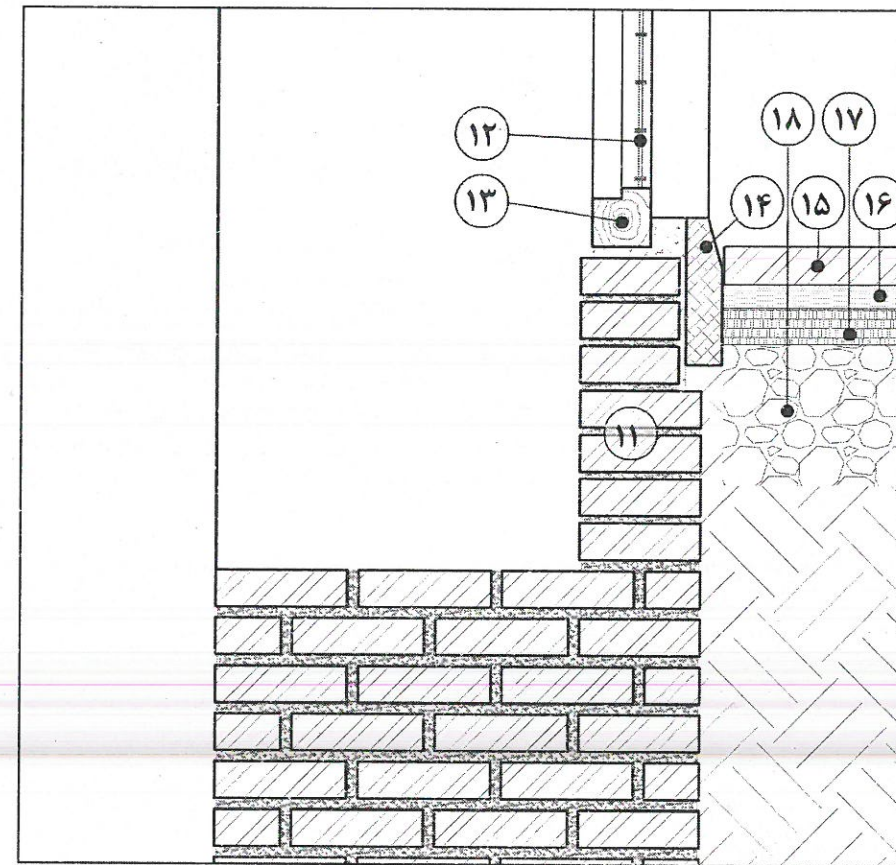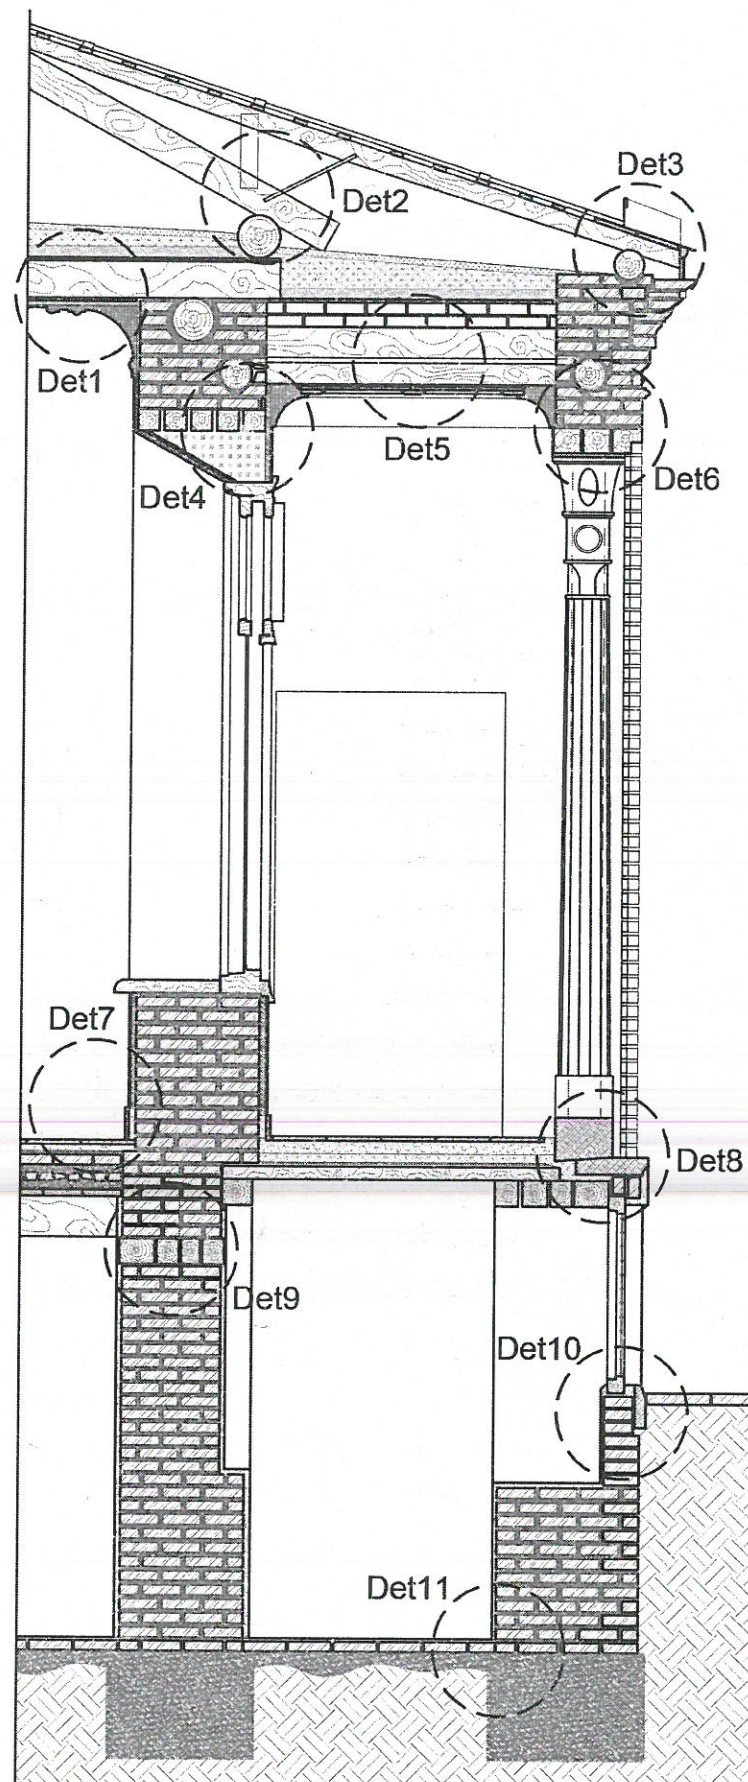

- ۱۱ - آجرچینی دیوار با ملات گل آهک
- ۱۲ - حفاظ آهنی پنجره
- ۱۳ - قاب پنجره
- ۱۴ - سنگ زیر سری به ضخامت ۳cm
- ۱۵ - آجر فرش حیاط
- ۱۶ - ملات گل آهک به ضخامت ۳cm
- ۱۷ - لایه شیب بندی به ضخامت ۳cm الی ۸cm
- ۱۸ - بلوکاز

طرح مرمت خانه کوزه کنانی

(حسینیه فروشانیهای اصفهان)

Project title:

عنوان پروژه:

مؤسسه خیریه امام رضا (ع)

Employer:

کارفرما:

عنوان نقشه: جزئیات اجرایی

Drawing title:

واحد: متریک
زمینه: معماری
Field:

شماره نقشه: ۴۹
شماره صفحه: ۴۹
Page number:

مقیاس: ۱:۵۰
Scale:


تاریخ: زمستان ۹۹
Date:





گروه مشاور:

سجاد غلامی - رضا صادقی

رضا فریدونی - محسن ملک ثابت
Employer:

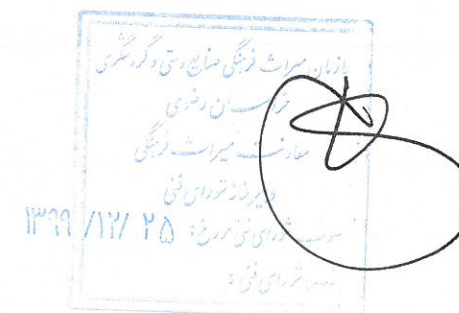


توضیحات:

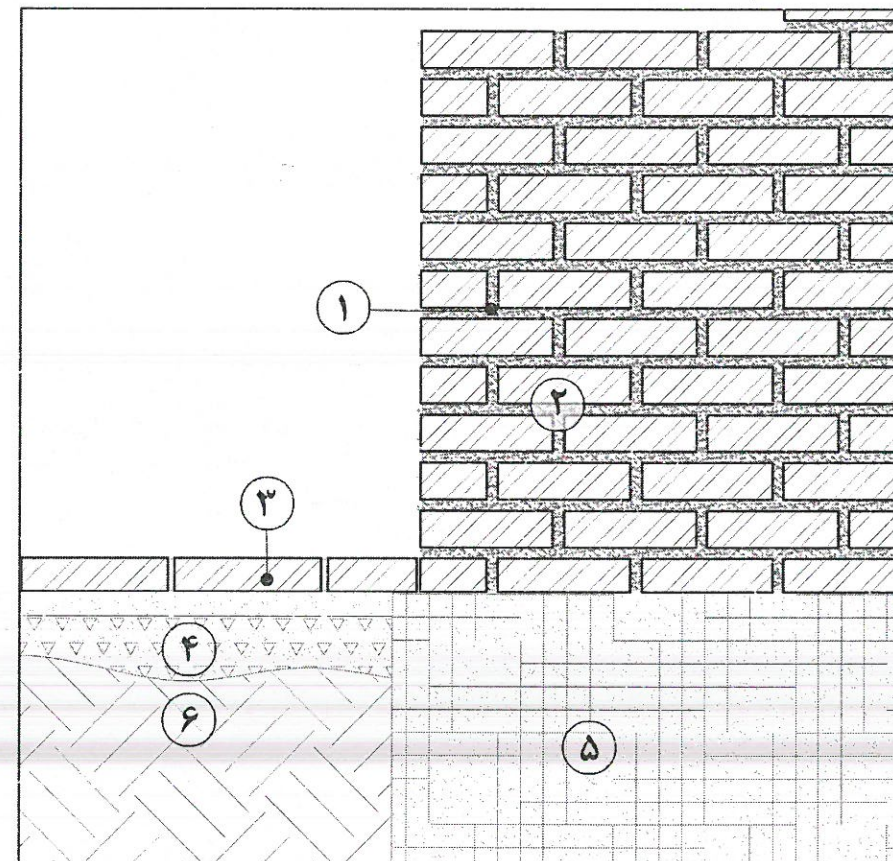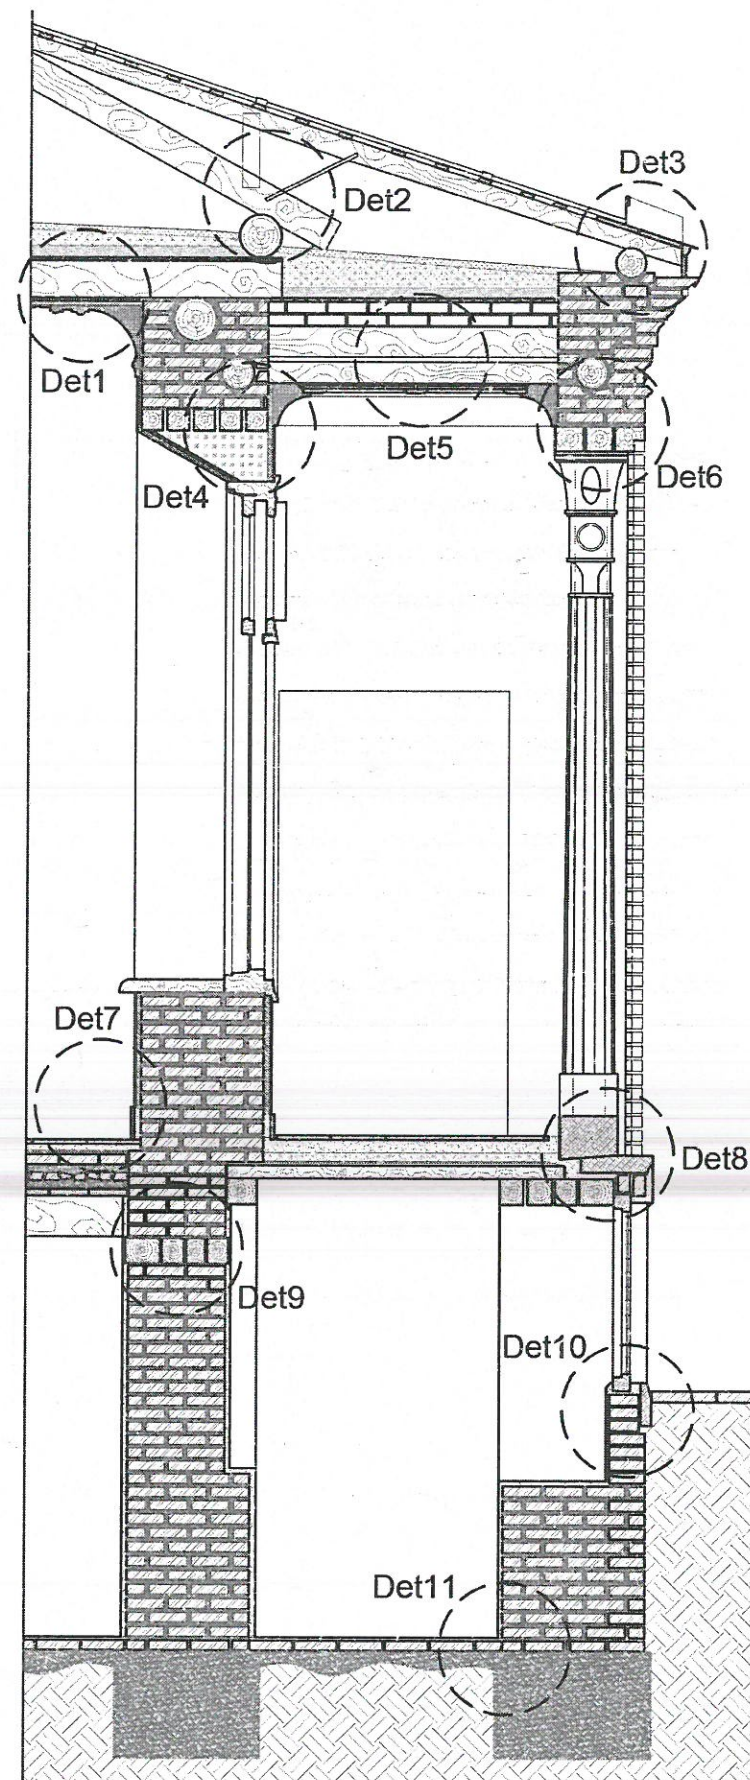

- ۱ - ملات گل آهک
- ۲ - آجر چینی دیوار
- ۳ - آجر فرش با ملات گل آهک
- ۴ - شفته آهکی به ضخامت ۵cm الی ۸cm
- ۵ - پی شفته کم آهک (چرزه) به عمق ۵۰cm
- ۶ - خاک کوبیده ۳۰cm

Det11

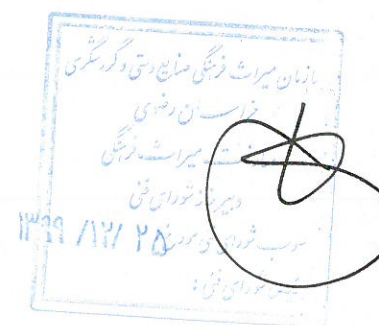

عنوان پروژه:

طرح مرمت خانه کوزه کنانی
(حسینیه فروشانیهای اصفهان)

Project title:

کارفرما:

مؤسسه خیریه امام رضا (ع)

Employer:

عنوان نقشه: جزئیات اجرایی

Drawing title:

واحد:	متریک	زمینه:	معماری
شماره نقشه:		شماره صفحه:	۵۰
شماره نقشه:		مقیاس:	
تاریخ:	زمستان ۹۹	Scale:	
Date:			





گروه مشاور:

سجاد غلامی - رضا صادقی

رضا فریدونی - محسن ملک ثابت

Employer:

توضیحات:

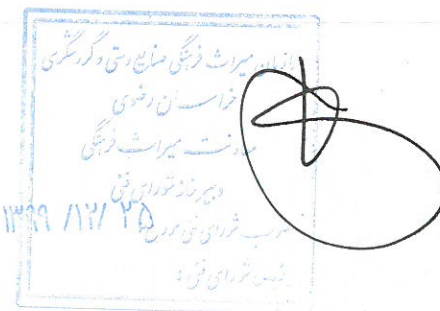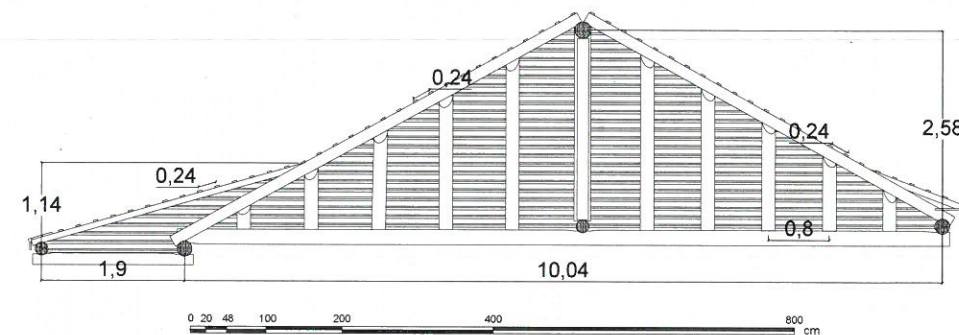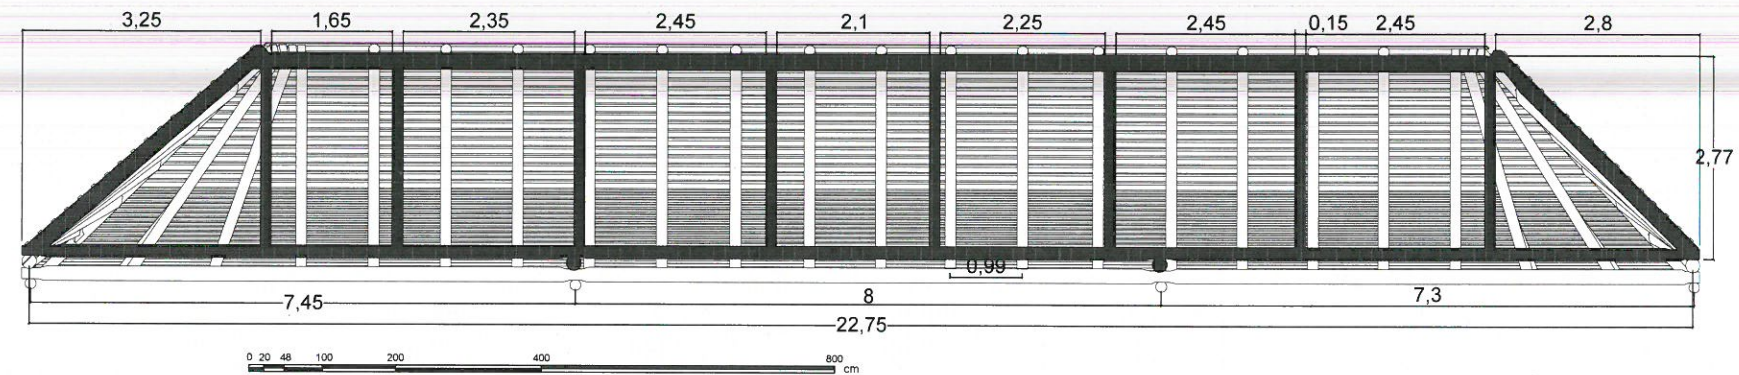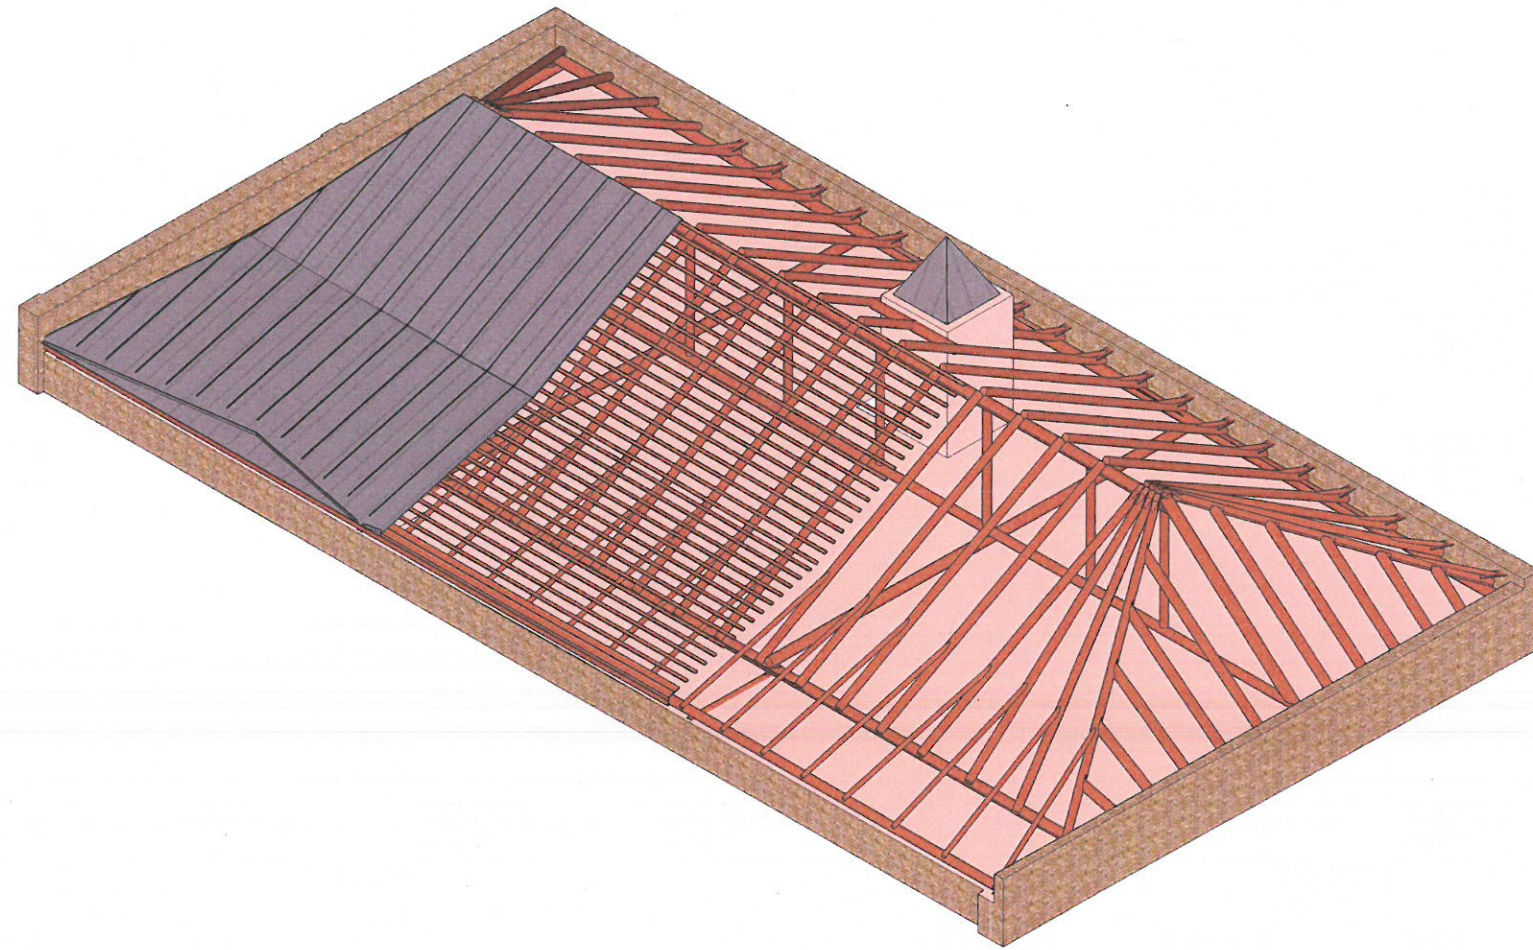

عنوان پروژه:
طرح مرمت خانه کوزه کنانی
(حسینیه فروشانیهای اصفهان)

Project title:

کارفرما:
مؤسسه خیریه امام رضا (ع)

Employer:

عنوان نقشه: **خرابا ساختمان شماره ۴**

Drawing title:

واحد: متریک
زمینه: معماری
Field:

شماره نقشه: ۵۱
شماره صفحه: ۵۱
Page number:

مقیاس: ۱:۱۰۰
Scale:

تاریخ: زمستان ۹۹
Date:



گروه مشاور: **سجاد غلامی - رضا صادقی**

Employer: **رضا فریدونی - محسن ملک ثابت**

توضیحات:

عنوان پروژه:
طرح مرمت خانه کوزه کنانی
(حسینیه فروشانیهای اصفهان)

Project title:

کارفرما:
مؤسسه خیریه امام رضا (ع)

Employer:

عنوان نقشه: **خرابا ساختمان شماره ۴**



Drawing title:

واحد:	متریک	زمینه:	معماری
Field:	Unit:	شماره صفحه:	۵۲
Page number:	Drawing number:	مقیاس:	
Scale:		تاریخ:	زمستان ۹۹
Date:			







گروه مشاور: **سجاد غلامی - رضا صادقی**

Employer: **رضا فریدونی - محسن ملک ثابت**

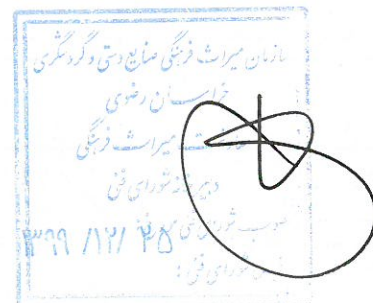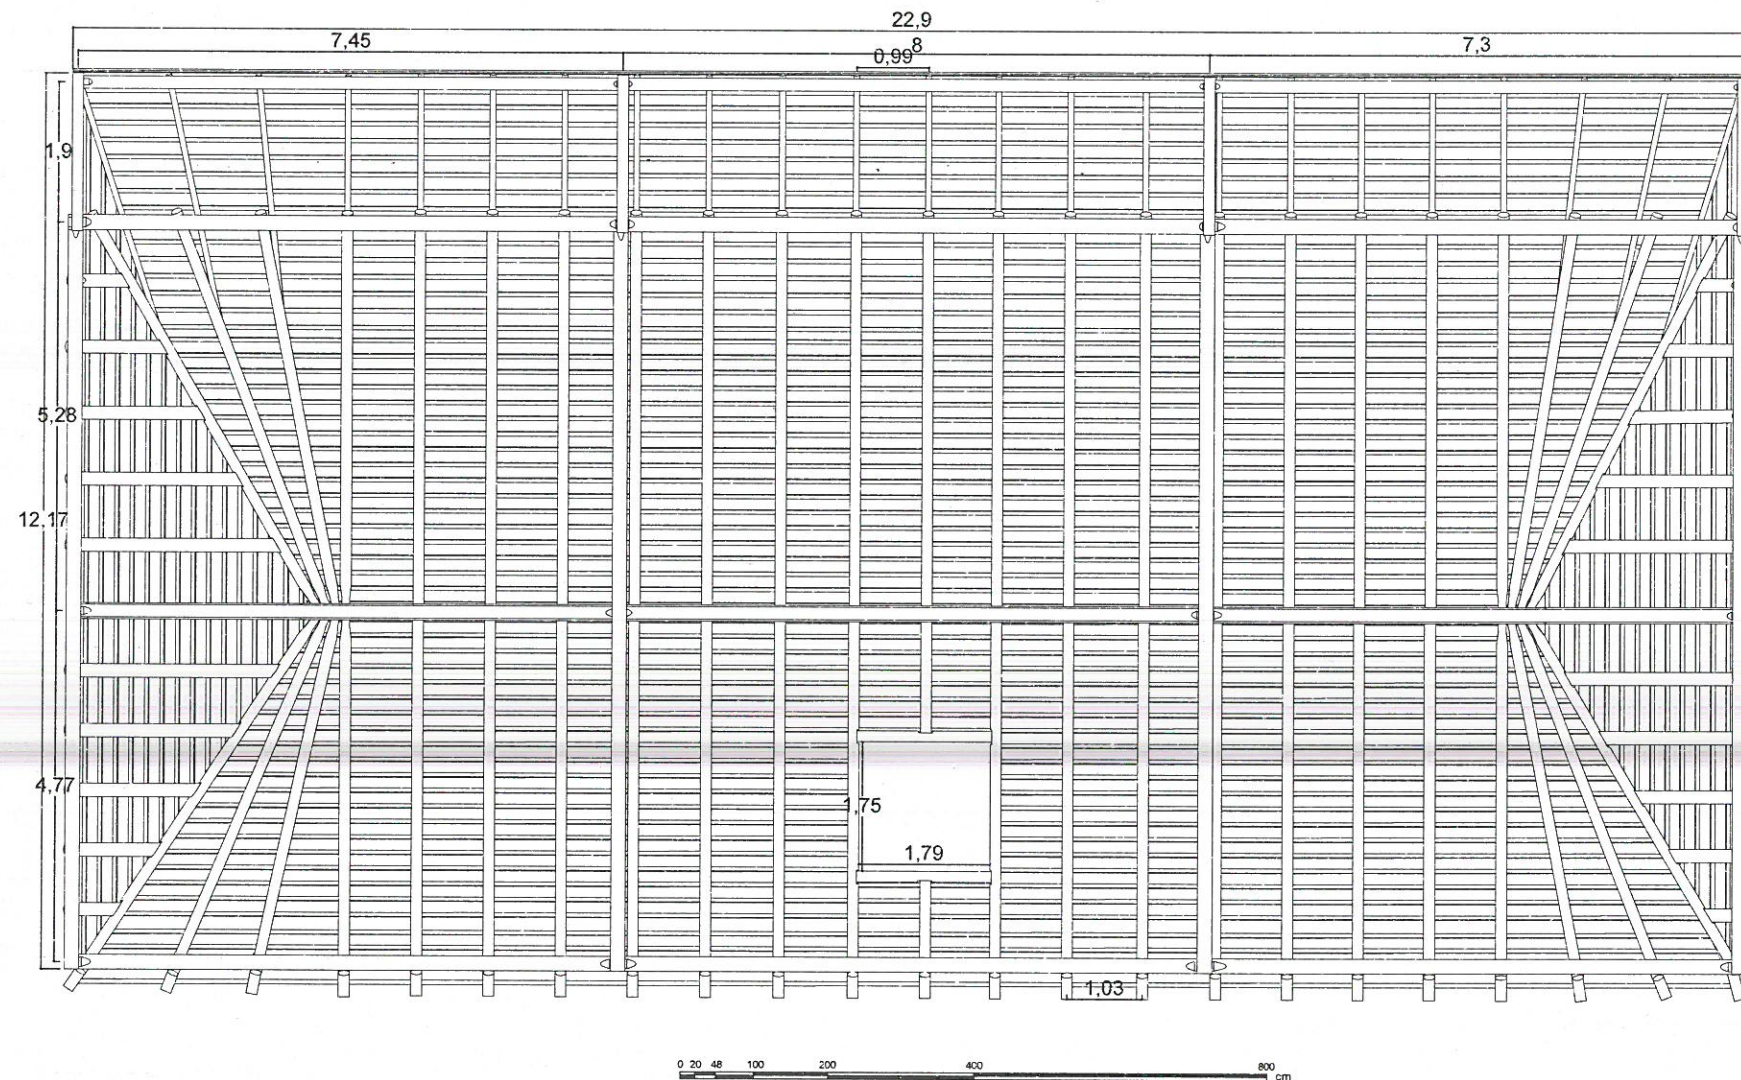

توضیحات:

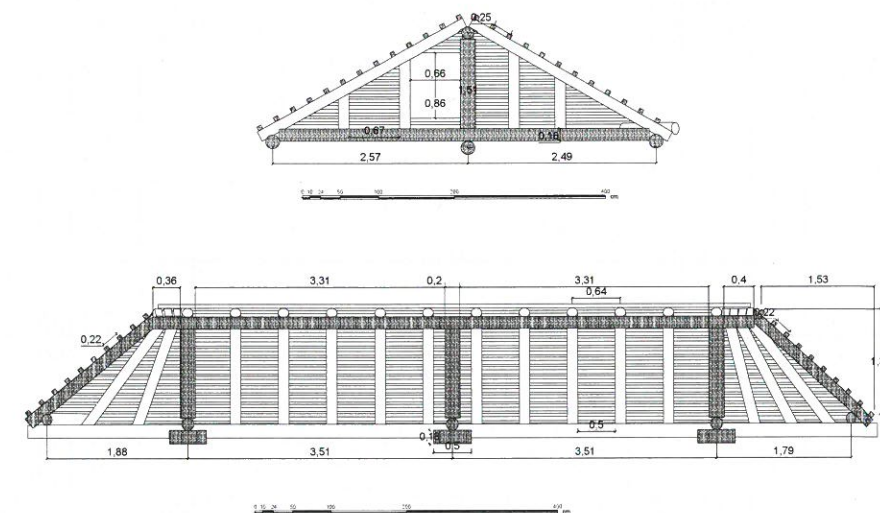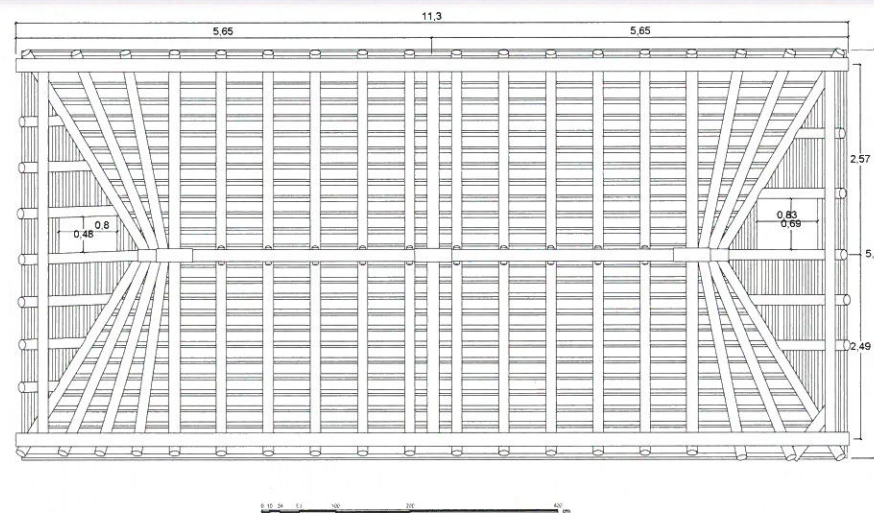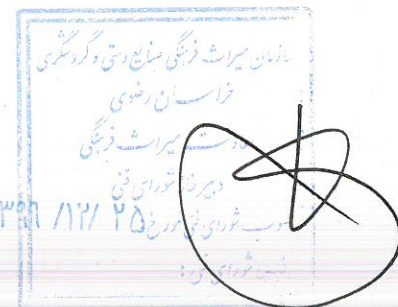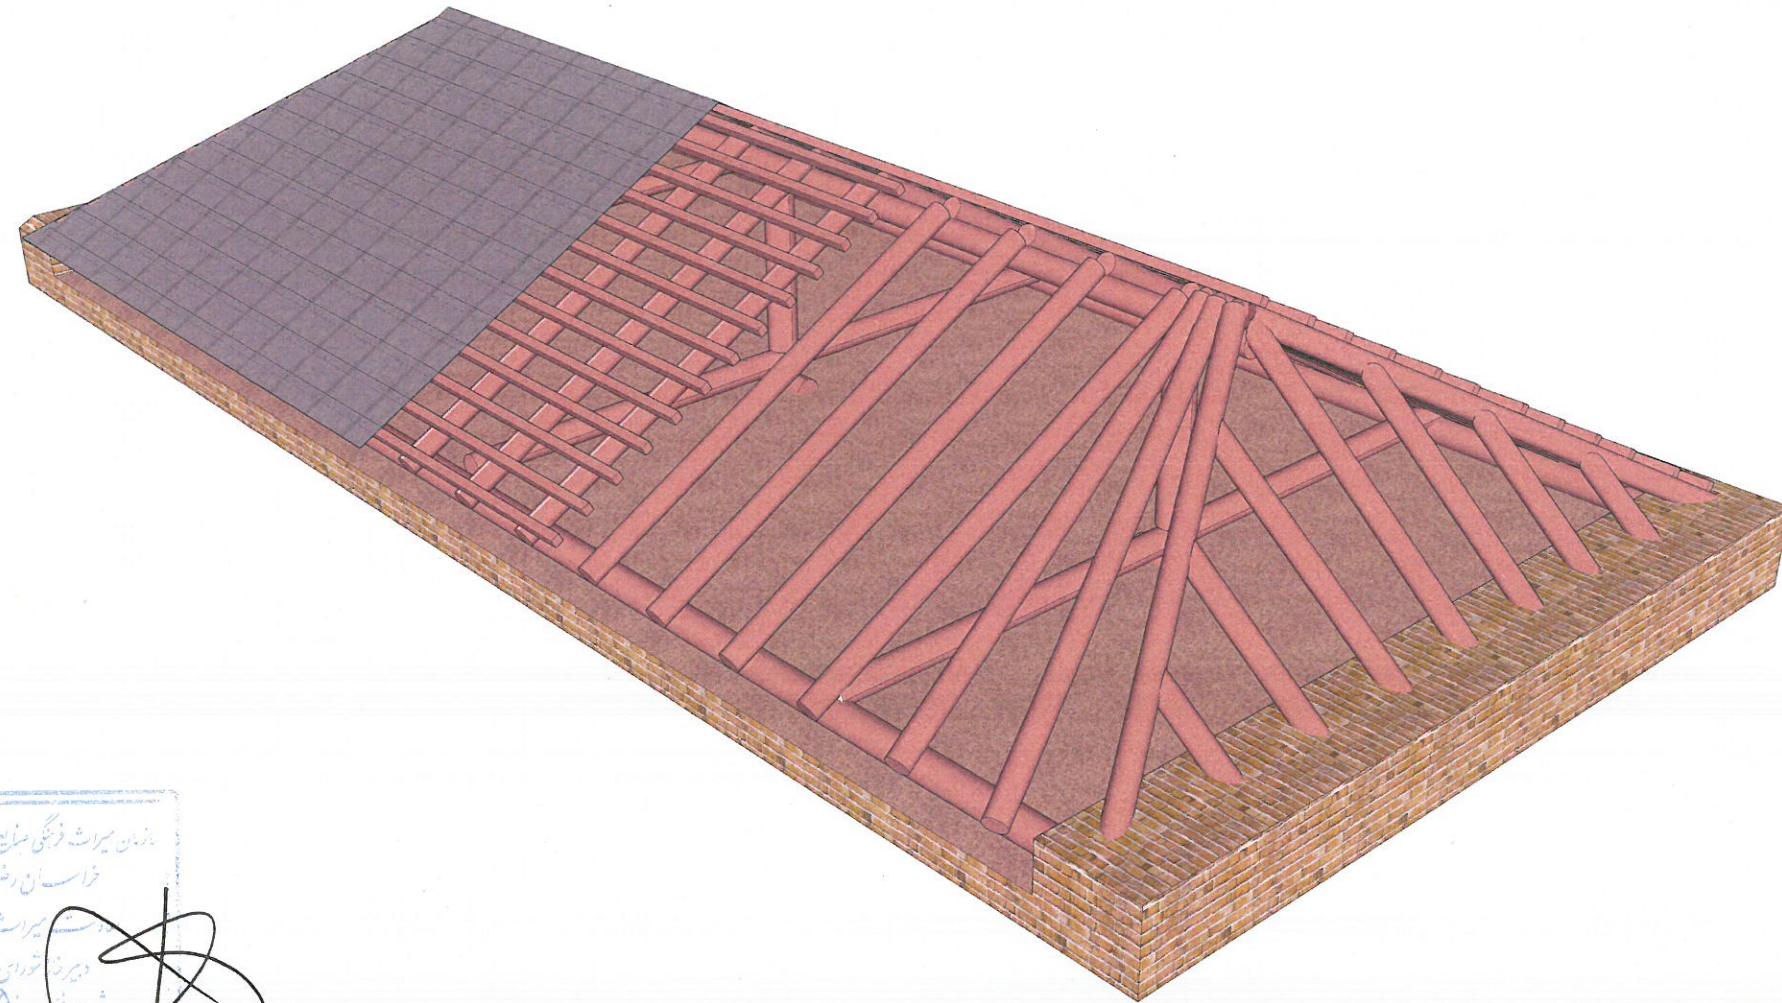

عنوان پروژه: طرح مرمت خانه کوزه کنانی
(حسینیه فروشانیهای اصفهان)

Project title:

کارفرما:

مؤسسه خیریه امام رضا (ع)

Employer:

عنوان نقشه: خرپا ساختمان شماره ۲

Drawing title:

واحد: متریک
زمینه: معماری
Field:

شماره نقشه: ۵۳
شماره صفحه: ۵۳
Page number:

مقیاس: تاریخ: زمستان ۹۹
Date:



گروه مشاور:


سجاد غلامی - رضا صادقی

رضا فریدونی - محسن ملک ثابت
Employer:


توضیحات:

۱- توصیه می شود در حد امکان از کلاف چوبی به منظور کمترین میزان مداخله استفاده شود. جزئیات مربوط به کلاف بتنی فقط در صورتی مجاز به استفاده است که دلایل کافی برای عدم امکان بکارگیری کلاف چوبی وجود داشته باشد و یا امکان مداخله ایمن فراهم نگردد.

۲- توصیه می گردد برای محافظت از چوب های تعویضی از مواد اشباع کننده محلول در روغن نظیر شاپان یا گازوئیل و یا کروئوزوت استفاده شود.

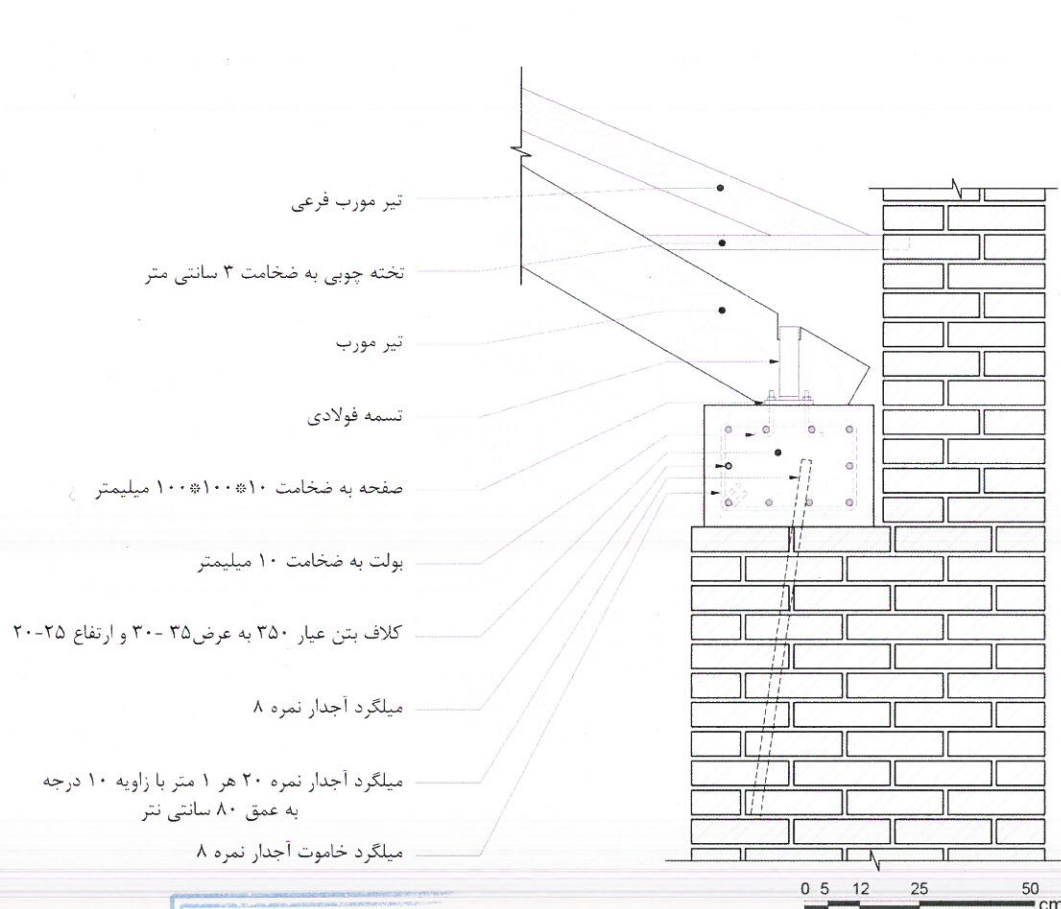

جزئیات اجرایی کلاف بتنی تقویتی

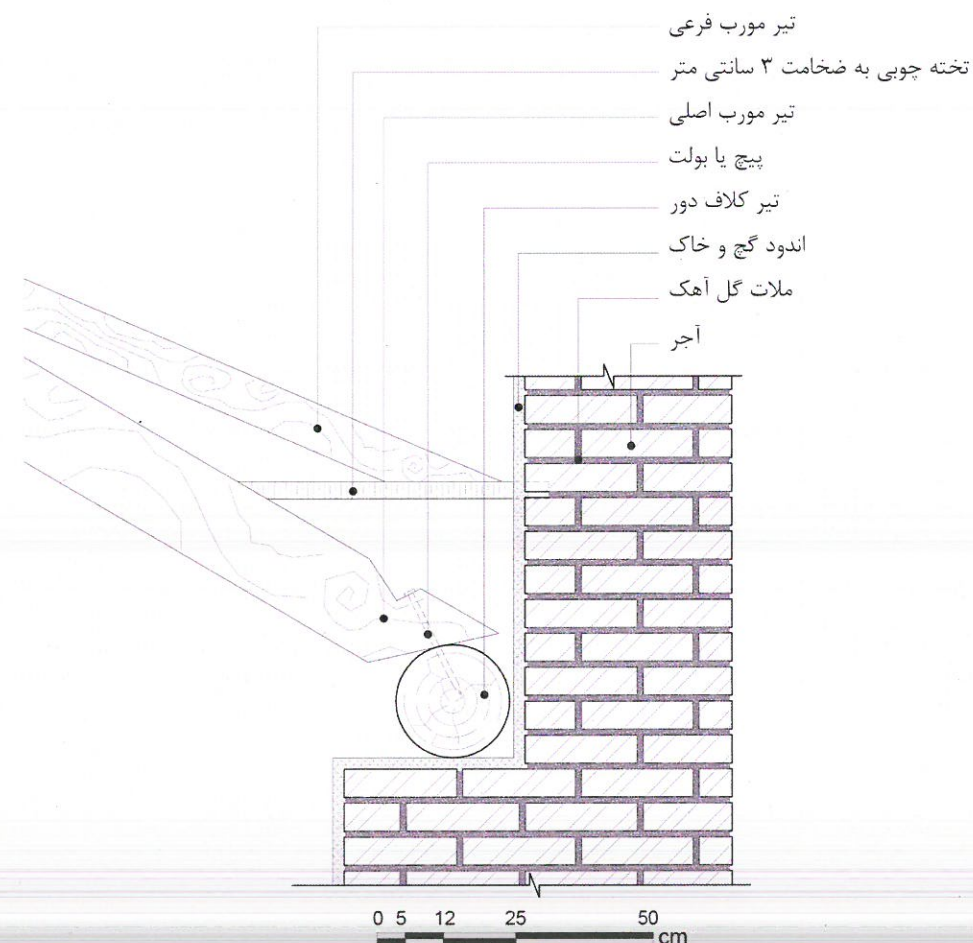

جزئیات مرمت کلاف چوبی

عنوان پروژه:
طرح مرمت خانه کوزه کنانی
(حسینیه فروشانیهای اصفهان)

Project title:

کارفرما:

مؤسسه خیریه امام رضا (ع)

Employer:

عنوان نقشه:

جزئیات اجرایی کلاف خریا ساختمان شماره ۴

Drawing title:

واحد:	متری	زمینه:	معماری
شماره نقشه:	Unit:	شماره صفحه:	Field:
Drawing number:		۵۴	Page number:
مقیاس:		تاریخ:	Scale:
		زمستان ۹۹	Date:

گروه مشاور:

سجاد غلامی - رضا صادقی

رضا فریدونی - محسن ملک ثابت

Employer:

میزان مداخله / مرمت: (سطح، حجم)

۵۰ متر

نوع مداخله / مرمت:





تعویض کلاف فرسوده موجود

محدوده آسیب: (سطح، حجم)

۲۰ متر



نوع آسیب:

فرسودگی کلاف دور شبکه خریا

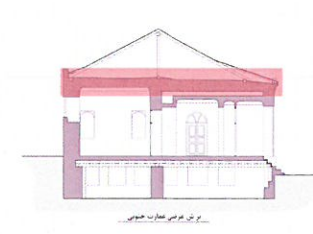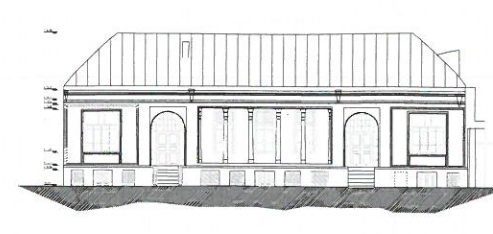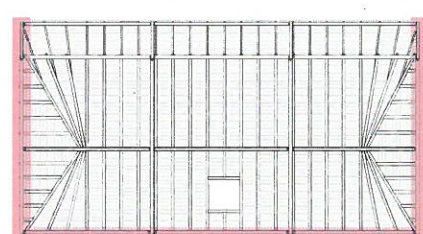
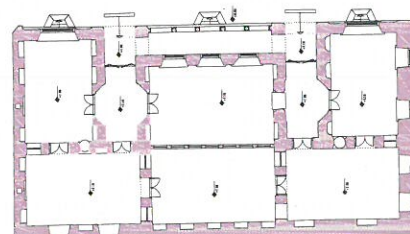


توضیحات:

- ۱- برای برش استیفرها و صفحه های شکلی فولادی از روش هوا برش استفاده نگردد.
- ۲- جوشکاری استیفرها در تراز بالایی به کمک جوش گوشه و رعایت پیوستگی فیتیله جوش صورت پذیرد.
- ۳- زاویه ها و سوراخ کاری های استقرار مفاصل تقویت فلزی می بایست متناسب با هر مفصل باشد.

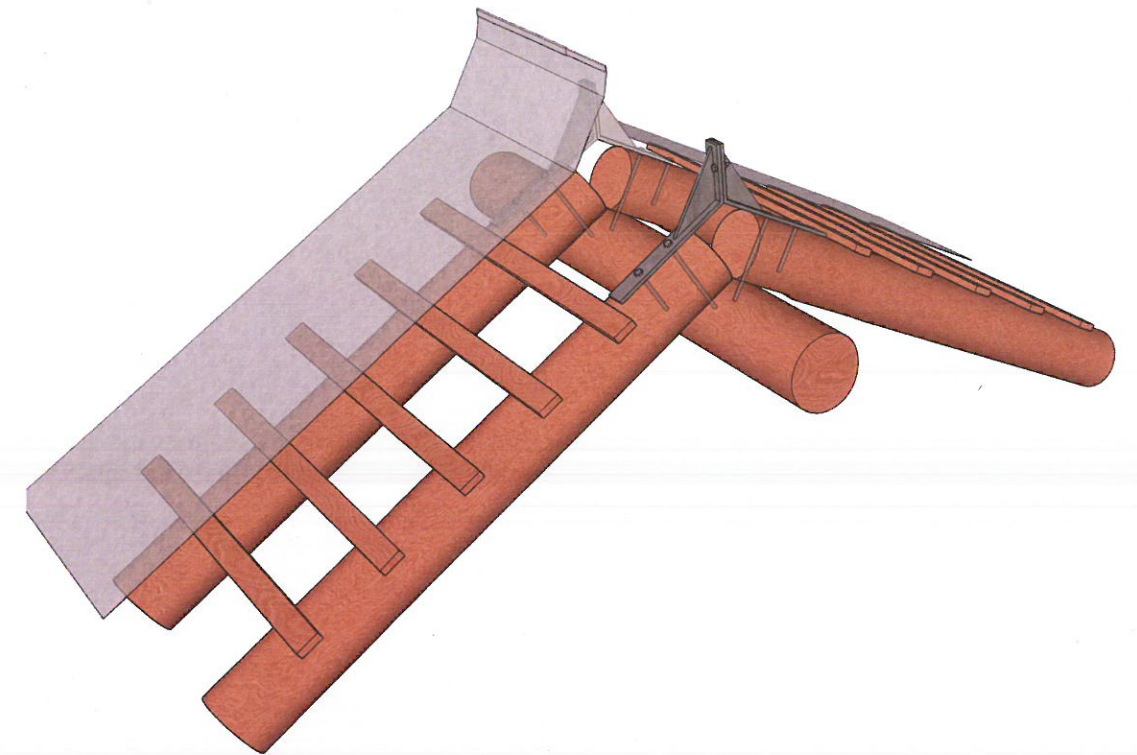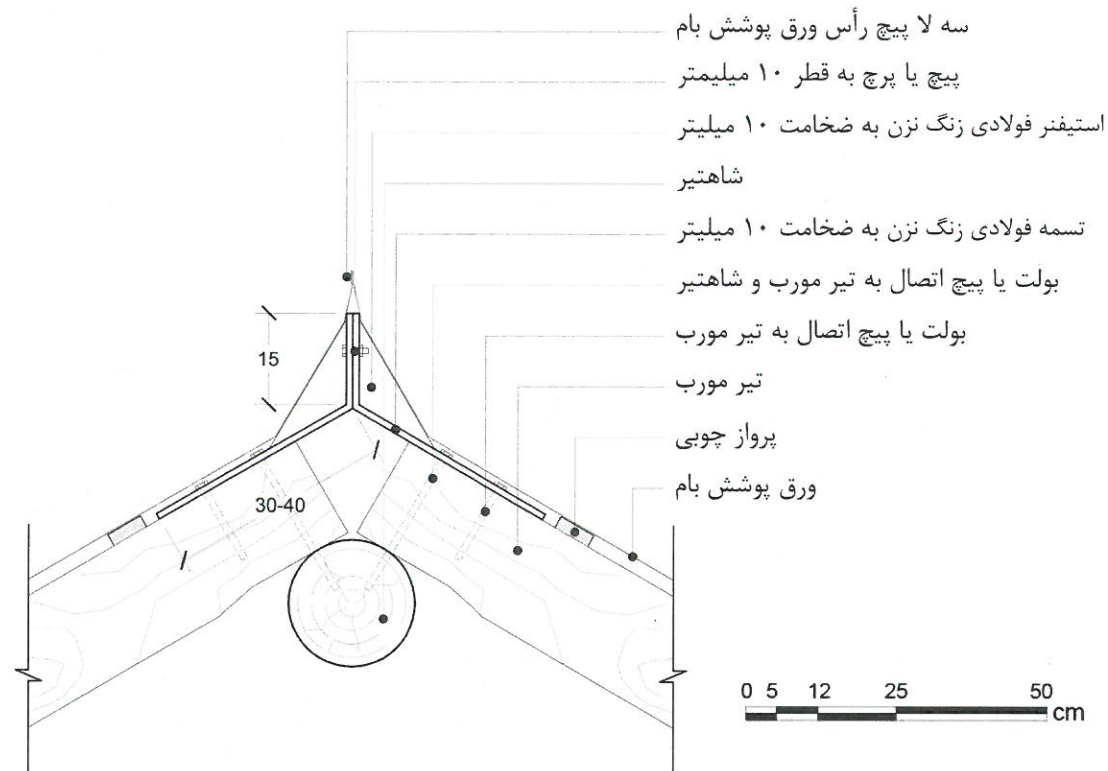

- ۴ - کلاف زیر سری شبکه خرپا
- ۷ - کلاف زیر سری تیرهای سقف
- ۱۸ - ورق پوشش سقف
- ۱۹ - پرواز کوبی زیر ورق
- ۲۰ - تیر دامنه
- ۲۱ - چوب مهار
- ۲۲ - میلگرد مهار
- ۲۳ - تیر مورب

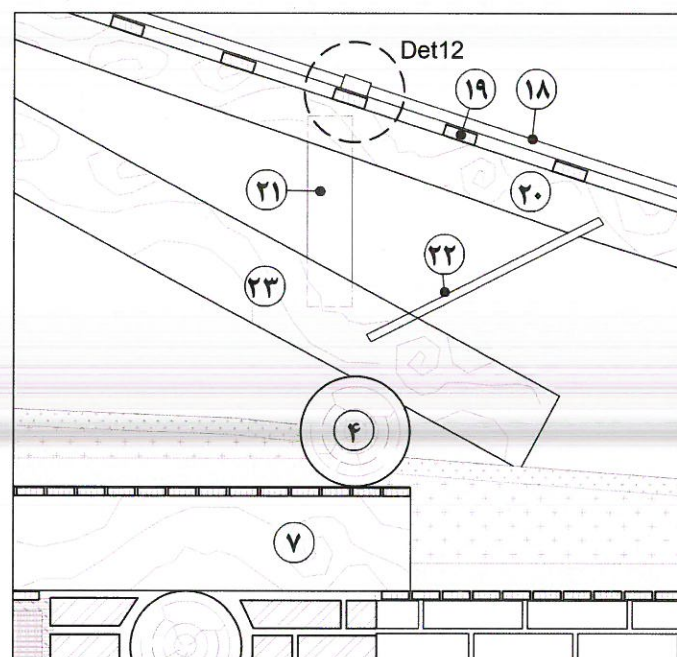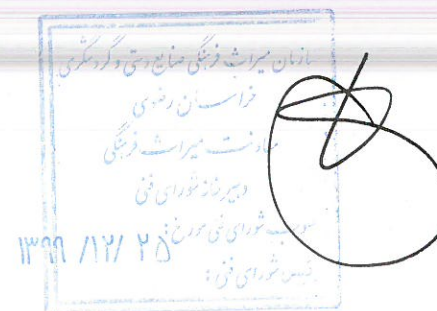

عنوان پروژه:
طرح مرمت خانه کوزه کنانی
(حسینیه فروشانیهای اصفهان)

Project title:

کارفرما:

مؤسسه خیریه امام رضا (ع)

Employer:

عنوان نقشه:

جزئیات تقویت اتصالات خرپا ساختمان شماره ۴

Drawing title:

میزان مداخله / مرمت: (سطح، حجم)

کلیه مفاصل قابل اجرا

نوع مداخله / مرمت:

تقویت اتصالات مفاصل شبکه خرپا

محدوده آسیب: (سطح، حجم)

برخی مفاصل شبکه خرپا

نوع آسیب:

ضعف در مفاصل شبکه خرپا

واحد: متریک	زمینه: معماری
شماره نقشه:	شماره صفحه:
Drawing number:	Page number: ۵۵
مقیاس:	تاریخ: زمستان ۹۹
Scale:	Date:





گروه مشاور:

سجاد غلامی - رضا صادقی



رضا فریدونی - محسن ملک ثابت

Employer:

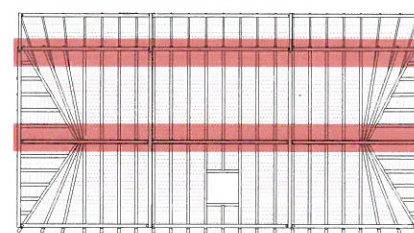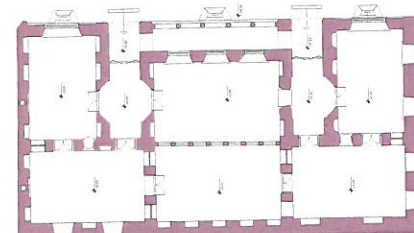

توضیحات:

۱- توصیه می گردد برای محافظت از چوب های تعویضی از مواد اشباع کننده محلول در روغن نظیر شاپان یا گازوئیل و یا کروئوزوت استفاده شود.
۲- برای هم پوشانی عملکرد فنی قسمت تقطیع شده چوب رعایت لقمه کوبی به میزان حداقل دو برابر قطر چوب از هر طرف الزامی است.

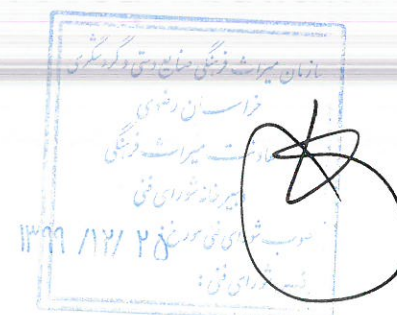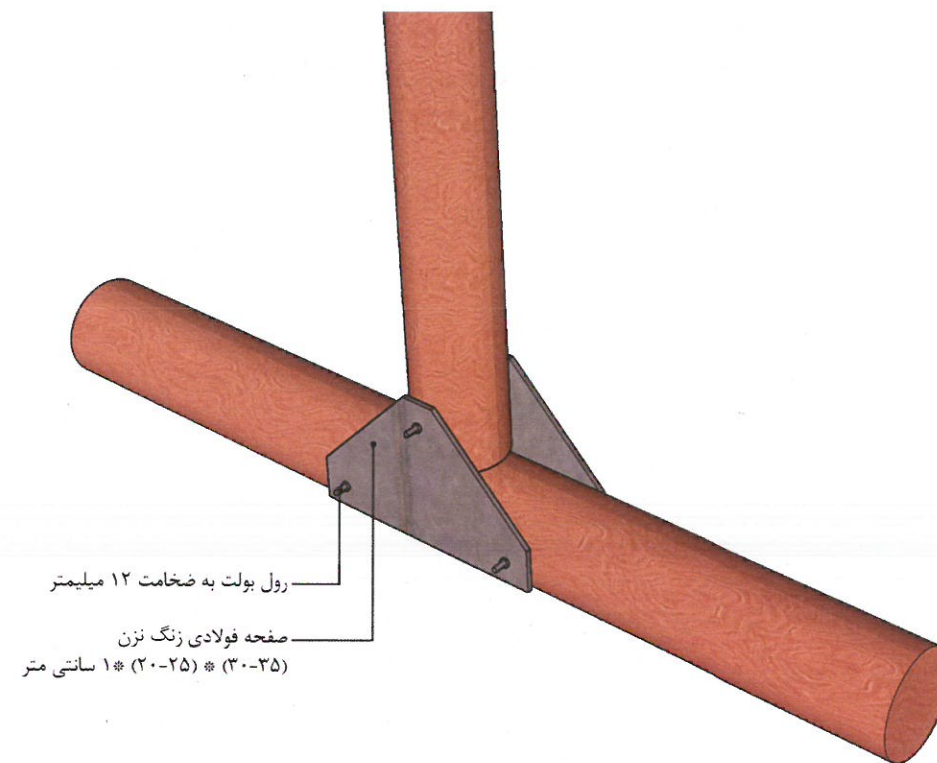

طرح مرمت خانه کوزه کنانی
(حسینیه فروشانیهای اصفهان)

Project title:

عنوان پروژه:

مؤسسه خیریه امام رضا (ع)

Employer:

کارفرما:


عنوان نقشه: جزئیات اجرایی وصله کلاف های خرابی ساختمان شماره ۴
Drawing title:

واحد: متریک
Field: معماری
Unit: متریک
شماره نقشه: ۵۶
Page number: ۵۶
مقیاس: ۱:۱۰۰
Scale: ۱:۱۰۰
Date: زمستان ۹۹




گروه مشاور: سجاد غلامی - رضا صادقی
رضا فریدونی - محسن ملک ثابت
Employer:

میزان مداخله / مرمت: (سطح، حجم)
به ضرورت در اجرا

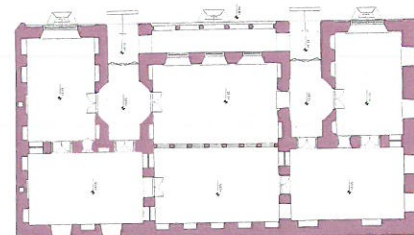

نوع مداخله / مرمت: اتصال قسمت های منقطع کلاف

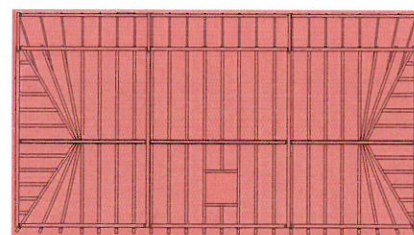


محدوده آسیب: (سطح، حجم)
به ضرورت در اجرا





نوع آسیب:

فرسودگی کلاف دور شبکه خرپا


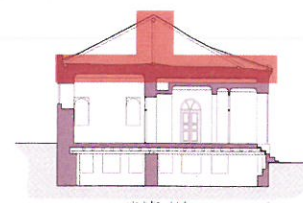


توضیحات:


- ۱- قطر ورق مصرفی حداقل ۶۰ و حداکثر ۸۰ گالوانیزه تولید فولاد مبارکه اصفهان و یا ورق وارداتی کره ای می باشد.
- ۲- شیوه اجرای ورق کوبی روش سه لا پیچ می باشد.
- ۳- عملیات اجرایی می بایست در فصل کم باران و یا با کنترل ویژه بر شرایط آب و هوایی باشد.

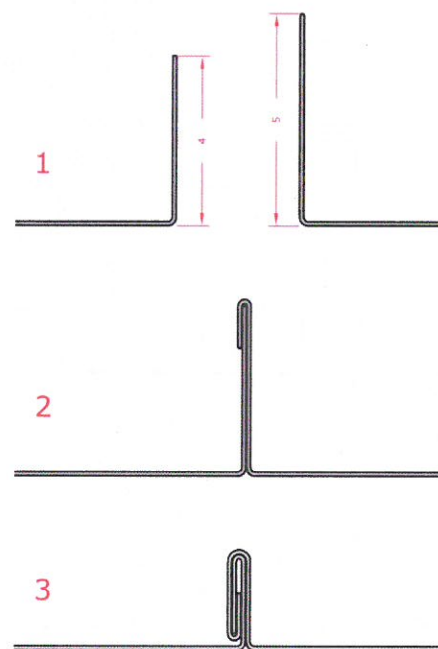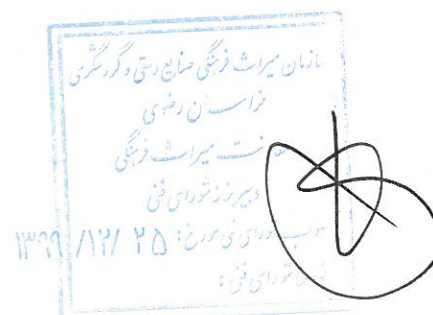

Det 13

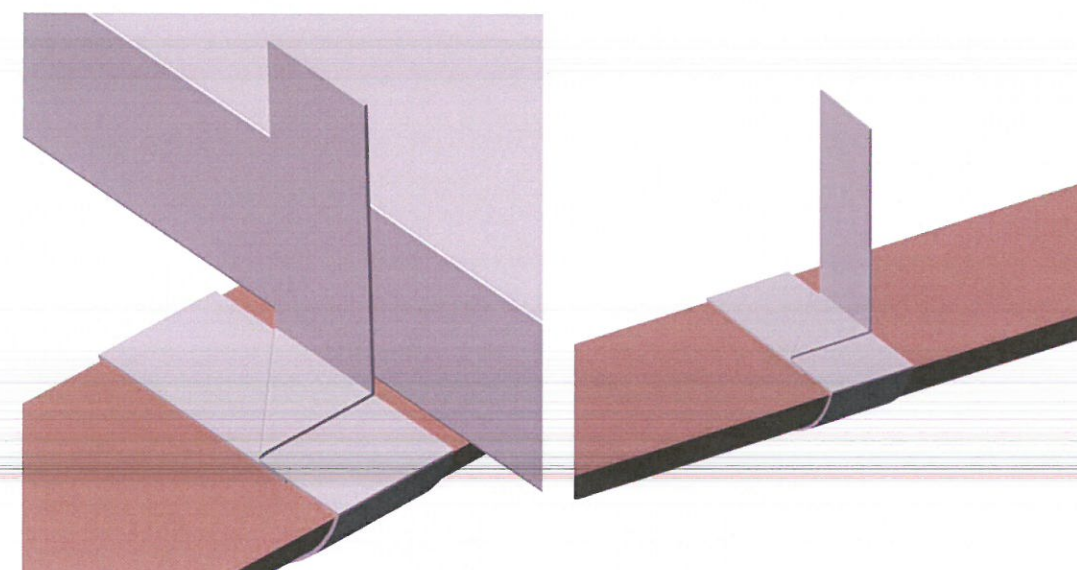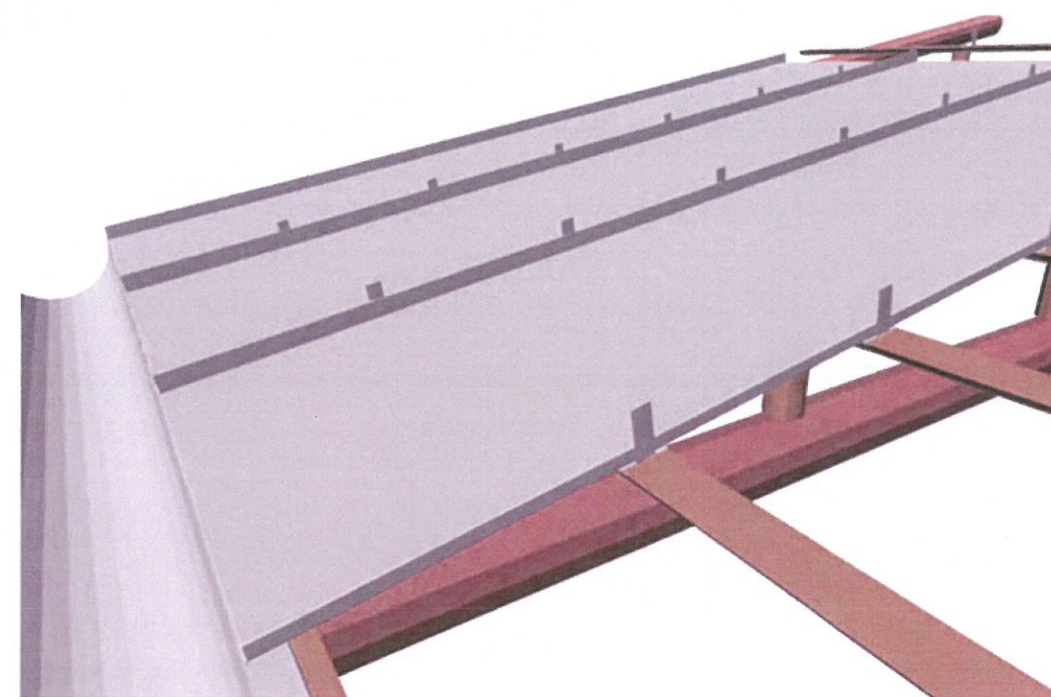

- ۱- ورق پوشش سقف
- ۲- پرواز کوبی زیر ورق
- ۳- ورق آبرو بام
- ۴- لقمه جوبی زیر آبچکان
- ۵- تخته کوبی لبه شیروانی
- ۶- تیر دامنه
- ۷- چوب گرده کلاف
- ۸- آجر چینی پرکننده
- ۹- تیر کنسول از چوب گرده ۱۸
- ۱۰- چوب گرده کلاف سقف کاذب
- ۱۱- چوب گرده کلاف دور سقف کاذب

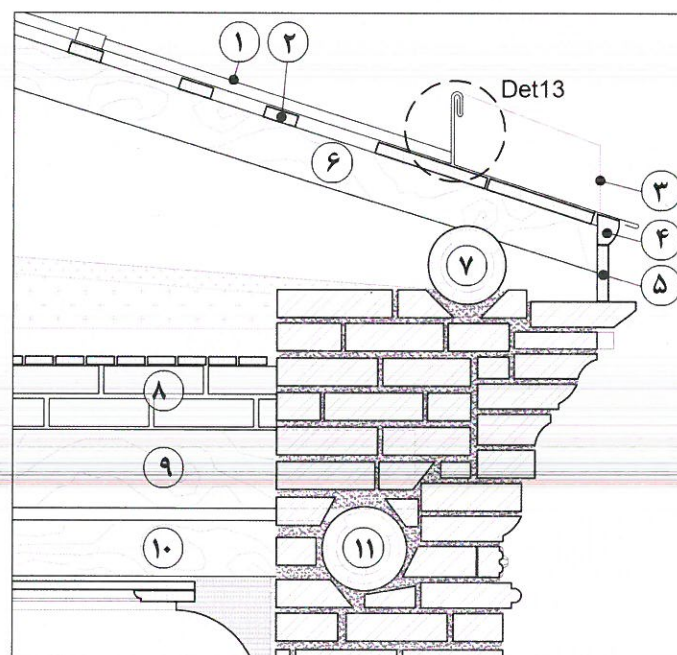

عنوان پروژه:

طرح مرمت خانه کوزه کنانی
(حسینیه فروشانیهای اصفهان)

Project title:

کارفرما:

مؤسسه خیریه امام رضا (ع)

Employer:

عنوان نقشه:

جزئیات ورق کوبی بام ساختمان شماره ۴

Drawing title:

واحد: متریک
زمینه: معماری
Unit: متریک
Field: معماری

شماره نقشه: ۵۷
شماره صفحه: ۵۷
Page number: ۵۷
Drawing number: ۵۷

مقیاس: ۱:۵۰
Scale: ۱:۵۰

تاریخ: زمستان ۹۹
Date: زمستان ۹۹



گروه مشاور:

سجاد غلامی - رضا صادقی

رضا فریدونی - محسن ملک ثابت
Employer: رضا فریدونی - محسن ملک ثابت

میزان مداخله / مرمت: (سطح، حجم)

۴۲۰ متر مربع

نوع مداخله / مرمت:





تعویض ورق کوبی بام

محدوده آسیب: (سطح، حجم)




۲۷۰ متر مربع

نوع آسیب:

فرسودگی لایه ورق کوبی بام

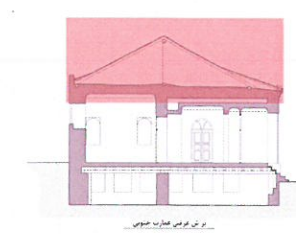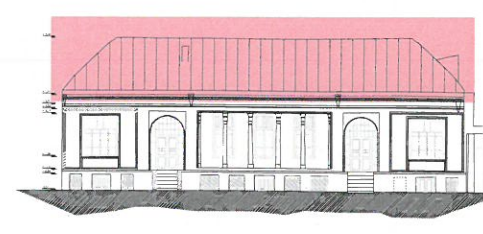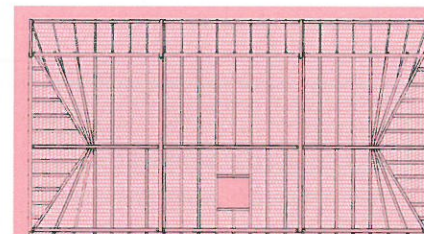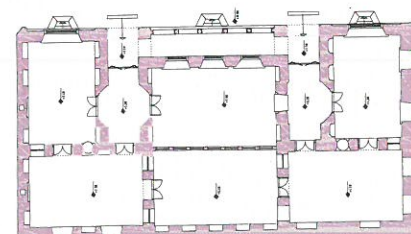

توضیحات:

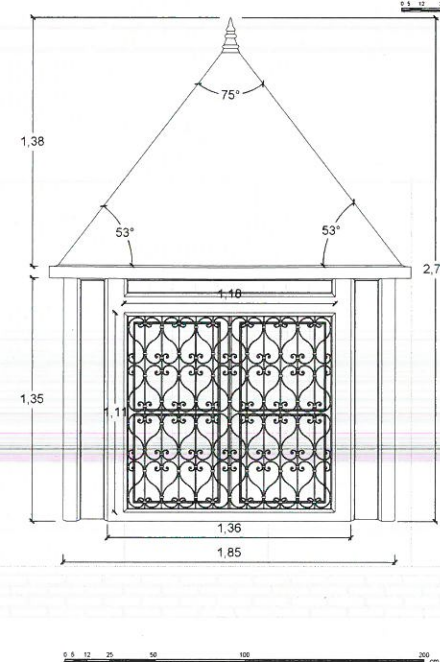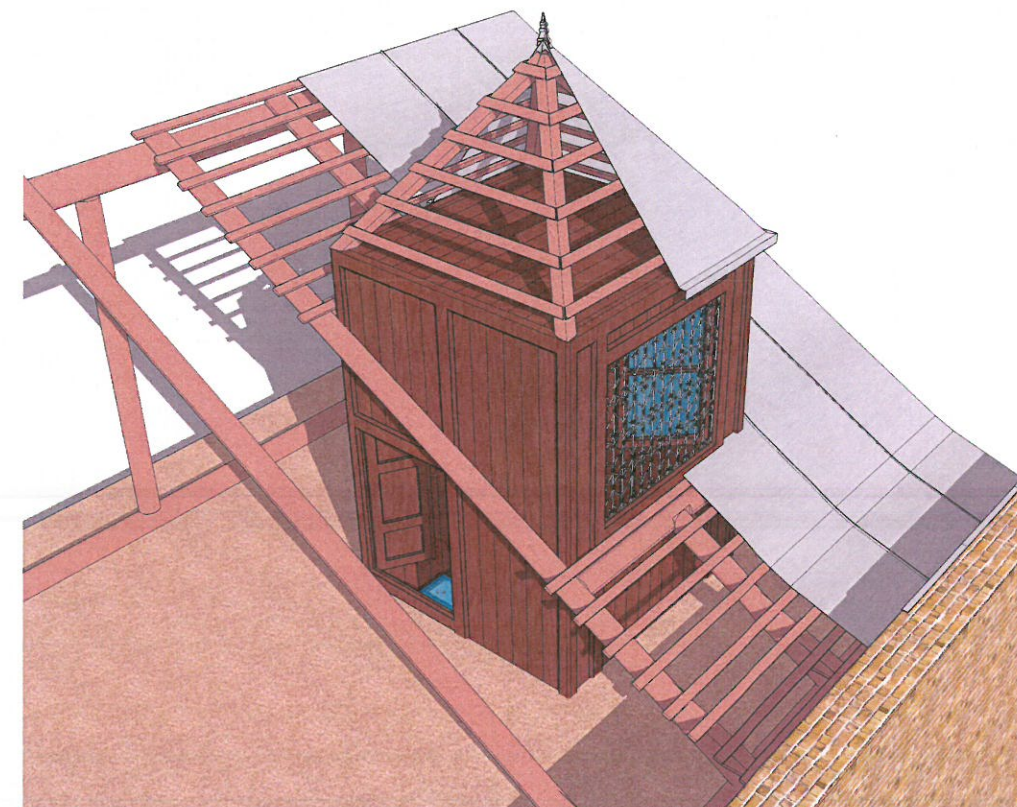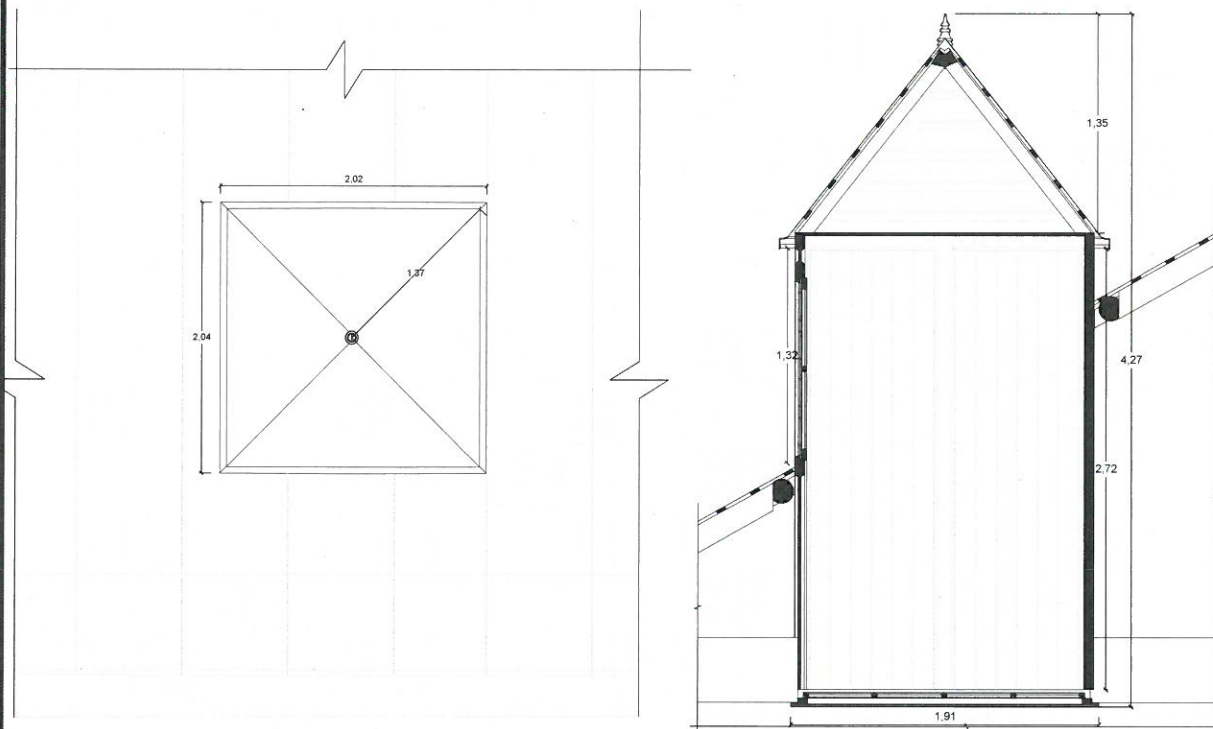

عنوان پروژه:
طرح مرمت خانه کوزه کنانی
(حسینییه فروشانیهای اصفهان)

Project title:

کارفرما:
مؤسسه خیریه امام رضا (ع)

Employer:

عنوان نقشه:
نورگیر ساختمان شماره ۴

Drawing title:

واحد: متریک
زمینه: معماری
Field:

شماره نقشه: ۵۹
شماره صفحه: ۹۹
Page number:

مقیاس: ۱:۱۰۰
Scale:

تاریخ: زمستان ۹۹
Date:



گروه مشاور:
سجاد غلامی - رضا صادقی



Employer:
رضا فریدونی - محسن ملک ثابت

میزان مداخله / مرمت: (سطح، حجم)
۹ متر مکعب

نوع مداخله / مرمت:
احیای عملکردی و بهینه سازی



محدوده آسیب: (سطح، حجم)
۹ متر مکعب

نوع آسیب:
عدم کارایی و حذف عملکرد نورگی در شرایط فعلی

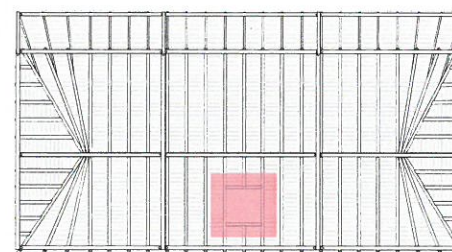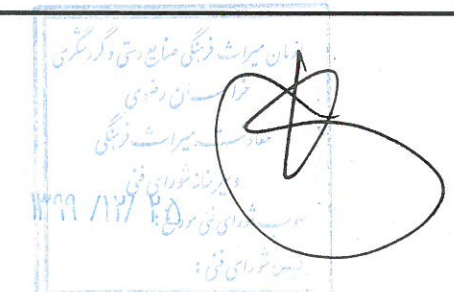

توضیحات:

۱- پیشنهاد می گردد بازشوها به صورت کشویی عمودی به جهت سهولت در عملکرد استفاده گردد.

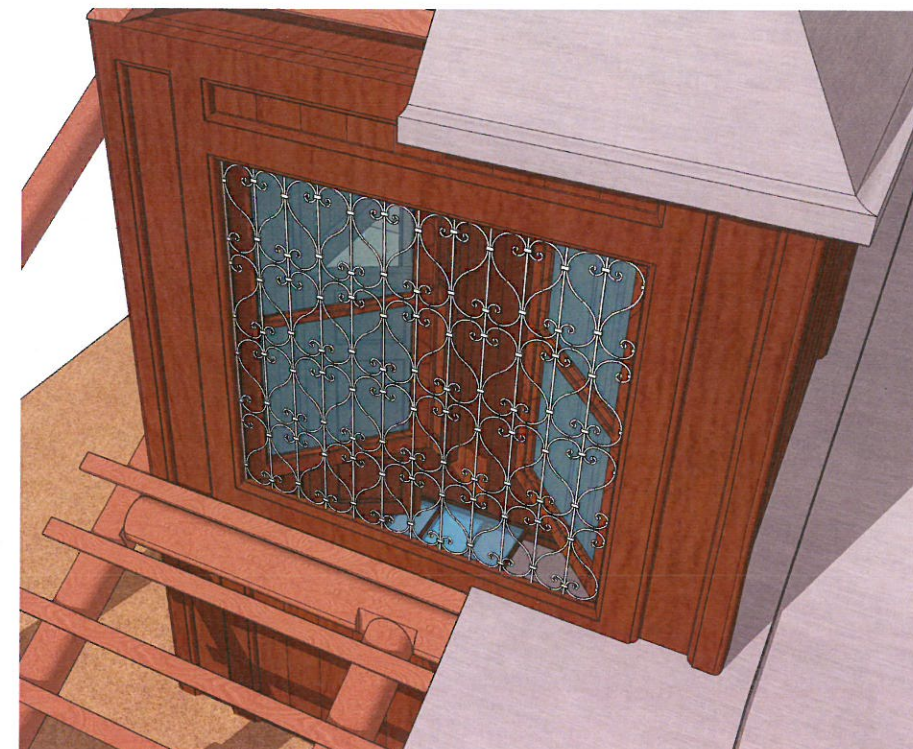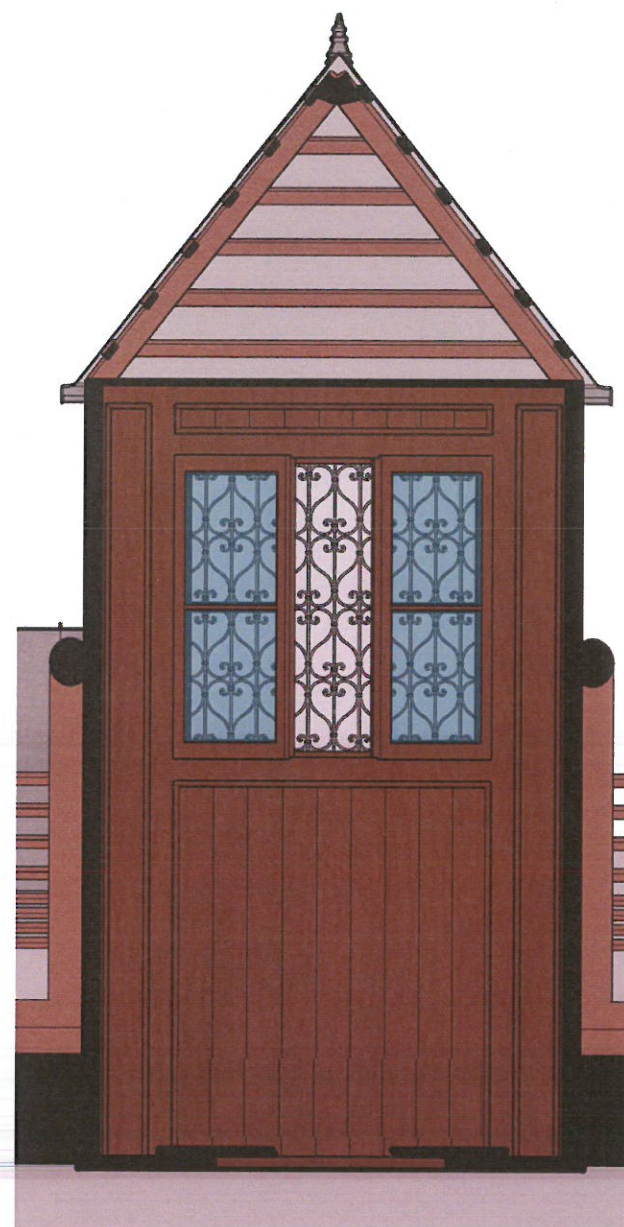

کیفیت کالبدی اجزای نورگیر و کانال تهویه نورگیر و کانال تهویه عمارت اصلی

جزئیات لایه نگاری نورگیر و داکت تهویه هوا عمارت اصلی

عنوان پروژه:
طرح مرمت خانه کوزه کنانی
(حسینیه فروشانیهای اصفهان)

Project title:

کارفرما:

مؤسسه خیریه امام رضا (ع)

Employer:

عنوان نقشه:

نورگیر ساختمان شماره ۴

Drawing title:

واحد:	متریک	زمینه:	معماری
شماره نقشه:		شماره صفحه:	۶۰
مقیاس:		تاریخ:	زمستان ۹۹
Scale:		Date:	



گروه مشاور:

سجاد غلامی - رضا صادقی

رضا فریدونی - محسن ملک ثابت

Employer:

میزان مداخله / مرمت: (سطح، حجم)

۹ متر مکعب

نوع مداخله / مرمت:



احیای عملکردی و بهینه سازی

محدوده آسیب: (سطح، حجم)

۹ متر مکعب







نوع آسیب:

عدم کارایی و حذف عملکرد نورگی در شرایط فعلی

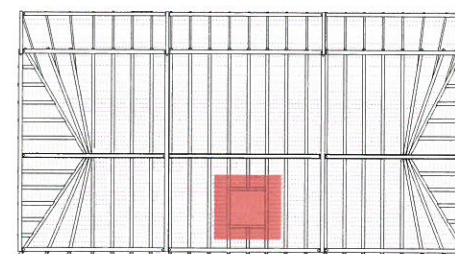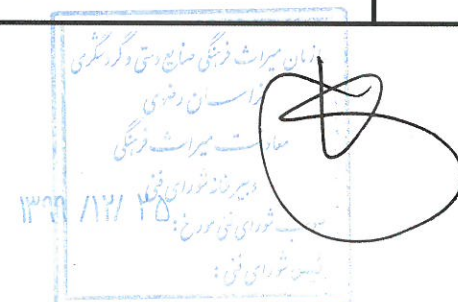

توضیحات:

۱- اتصالاتی از ناودانی که در داخل جرز قرار می گیرد می بایست قبل از وصله شدن با استفاده از قیر مذاب آب بندی شود.

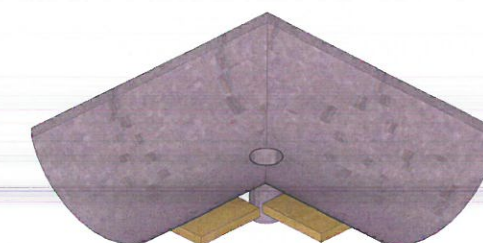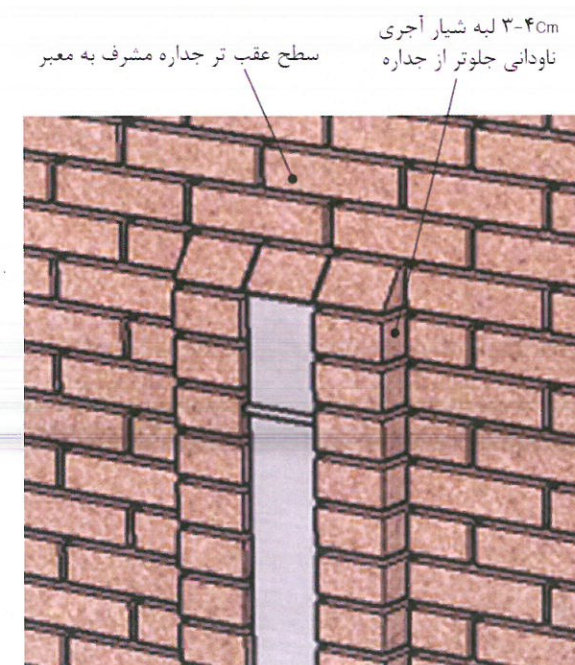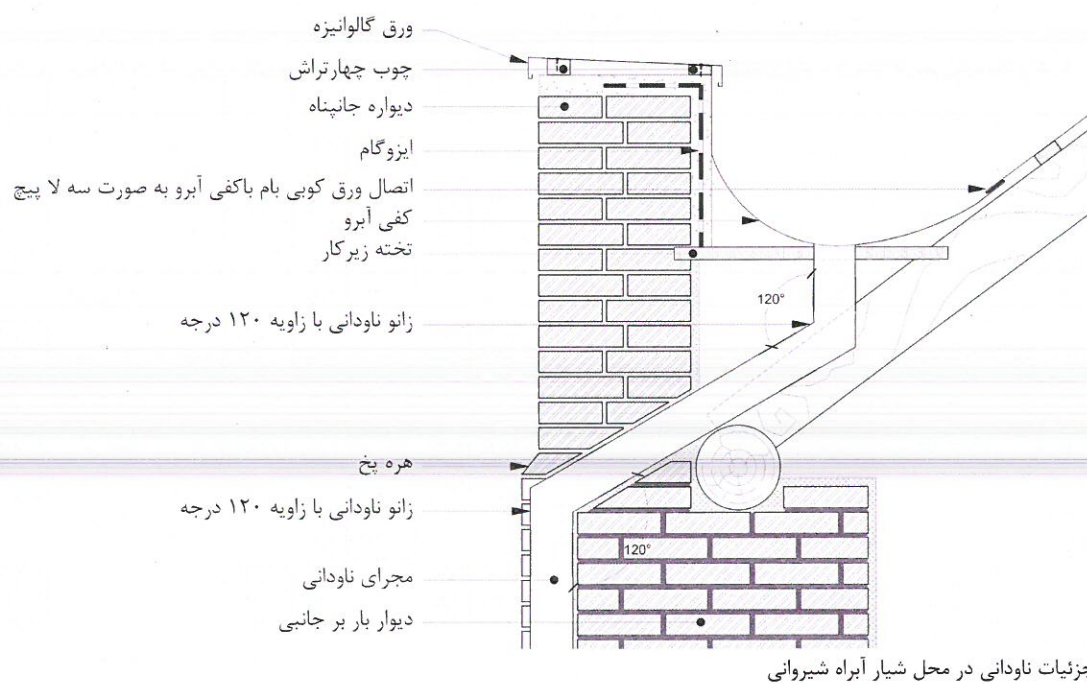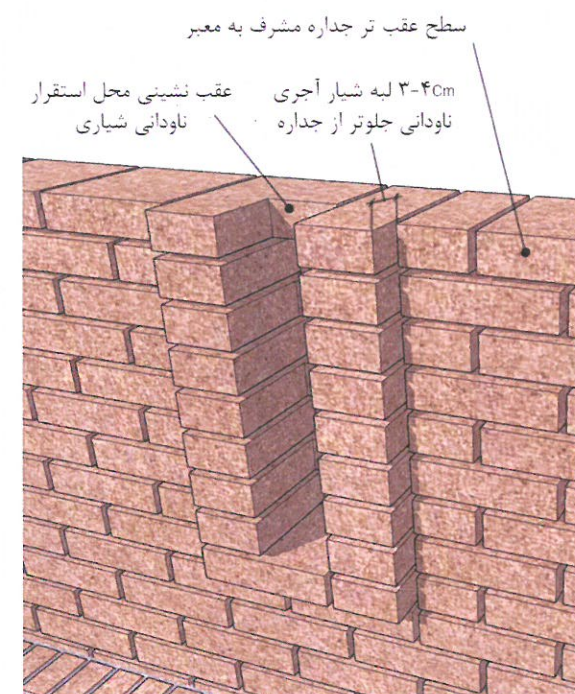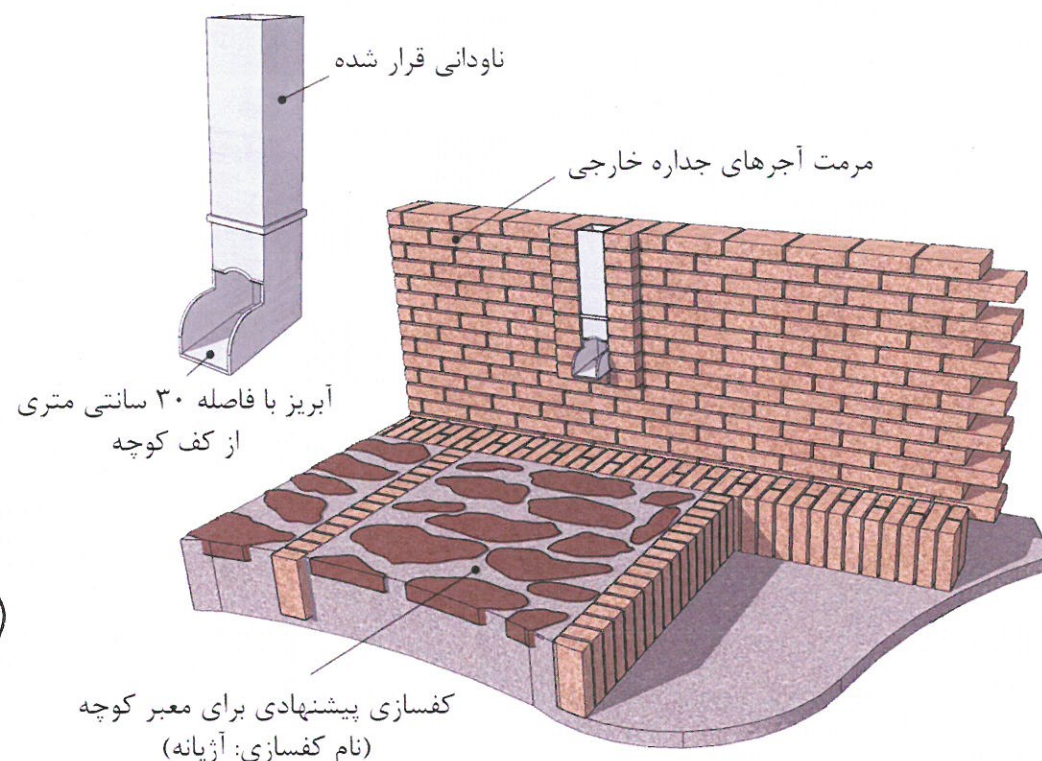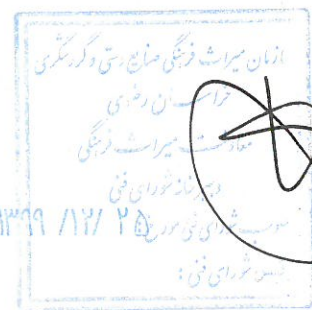

قطعه مربوط به کفی ناودانی در گوشه های شیروانی

جزئیات جانمایی شیار ناودانی در داخل دیوار



عنوان پروژه:

طرح مرمت خانه کوزه کنانی
(حسینیه فروشانیهای اصفهان)

Project title:

کارفرما:

مؤسسه خیریه امام رضا (ع)

Employer:

عنوان نقشه:

ناودان ساختمان شماره ۴

Drawing title:

میزان مداخله / مرمت: (سطح، حجم)

۱۲ متر طول

نوع مداخله / مرمت:

بهینه سازی و اجرای مجدد ناودانی ها

محدوده آسیب: (سطح، حجم)

۱۲ متر طول

نوع آسیب:

فرسودگی و عملکرد ضعیف ناودانی ها

واحد:	متریک
Field:	زمینه: معماری
Page number:	شماره صفحه: ۶۱
Scale:	مقیاس:
Date:	تاریخ: زمستان ۹۹





گروه مشاور:

سجاد غلامی - رضا صادقی


Employer:

رضا فریدونی - محسن ملک ثابت

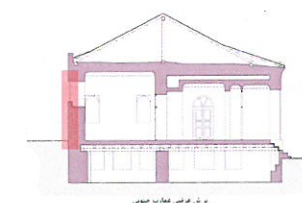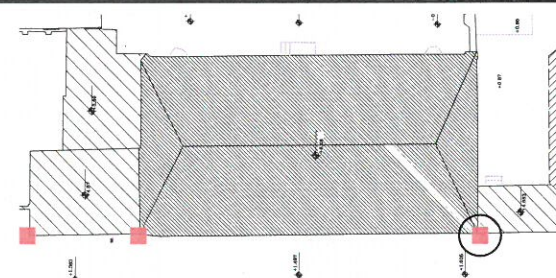

توضیحات:

۱- استفاده از سنگ هر کاره مشهد و یا سنگ هتن آباد به صورت تیشه ای برای ازاره پیشنهاد می گردد.
۲- قطر سنگ ، میزان تیشه خوری و همچنین نحوه قواره شدن و زاویه سازی می بایست متناسب با نمونه اصلی در بنا باشد.

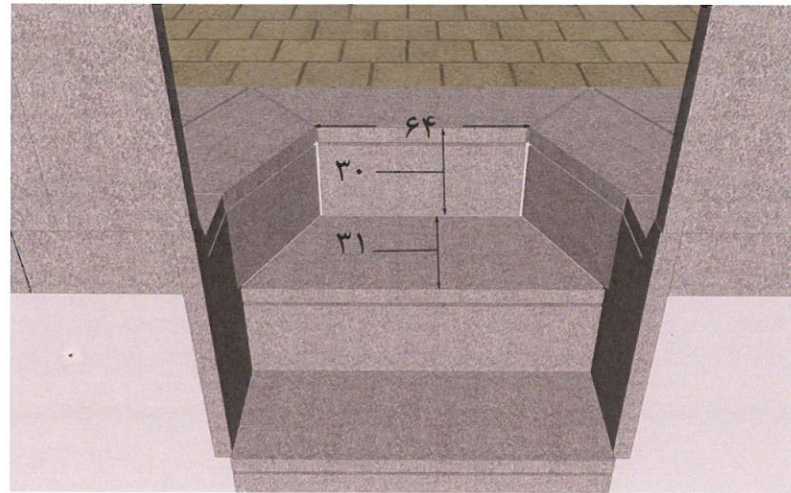

سنگ وادار ازاره

ازاره سنگی به ضخامت ۵cm

سنگ پشت بغل پله به ضخامت ۵cm

سنگ کفی پله به ضخامت ۵cm

سنگ کناره به قطر ۴cm

سنگ پشت بغل پله به ضخامت ۵cm



سنگ پیشانی پله به ضخامت ۵cm

ملات گل و آهک یا ماسه و سیمان به ضخامت ۳cm

آجرچینی پله

خاک کوبیده

آجر فرش حیاط

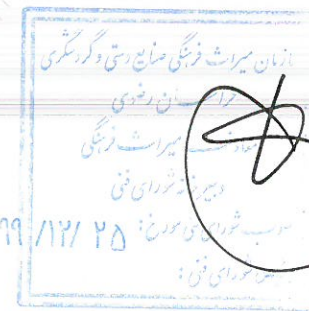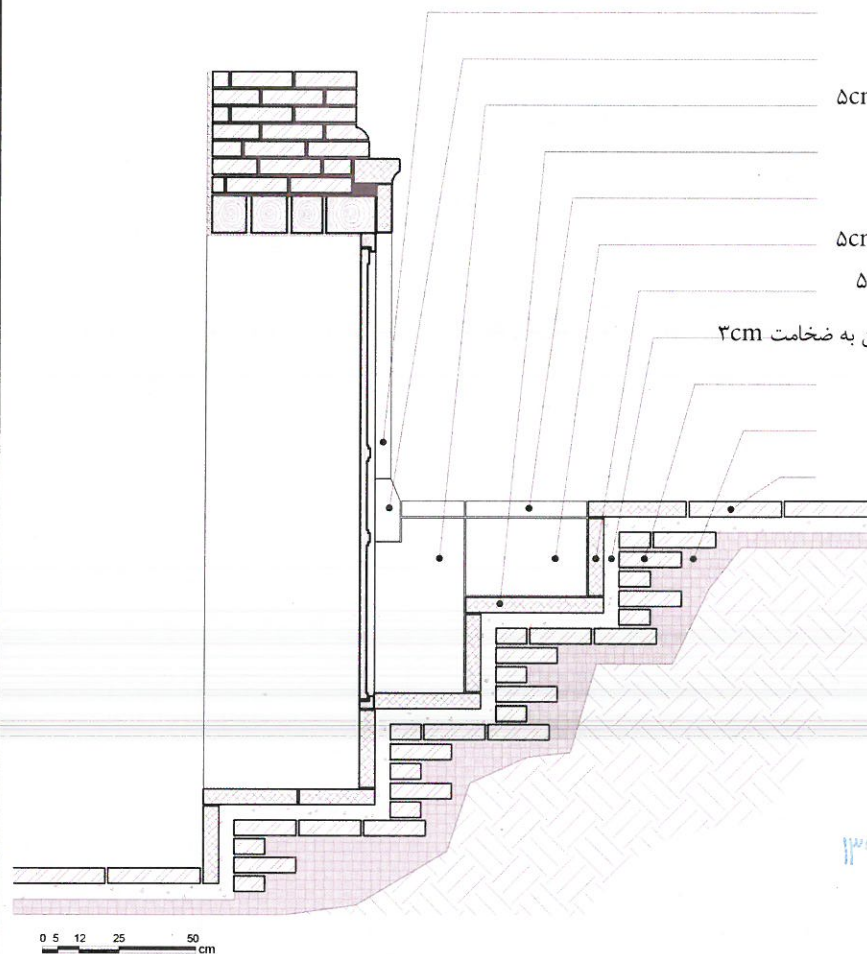

عنوان پروژه:

طرح مرمت خانه کوزه کنانی
(حسینیه فروشانیهای اصفهان)

Project title:

کارفرما:

مؤسسه خیریه امام رضا (ع)

Employer:

عنوان نقشه: پله ساختمان شماره ۴

Drawing title:

واحد:	متریک	زمینه:	معماری
شماره نقشه:	Unit:	شماره صفحه:	۶۲
Drawing number:		مقیاس: مقیاس ۱:۲۰	
		تاریخ: زمستان ۹۹	
		Scale:	
		Date:	



گروه مشاور:

سجاد غلامی - رضا صادقی

رضا فریدونی - محسن ملک ثابت

Employer:

میزان مداخله / مرمت: (سطح، حجم)

۱۶ متر مربع

نوع مداخله / مرمت:





بازسازی مطابق با نمونه اصلی

محدوده آسیب: (سطح، حجم)

۱۶ متر مربع


نوع آسیب:

شکستگی و تخریب در پله ها

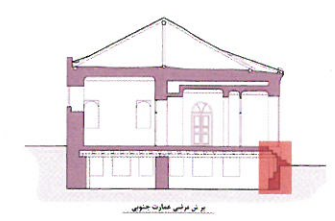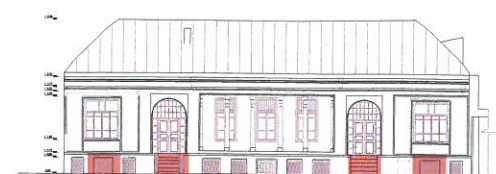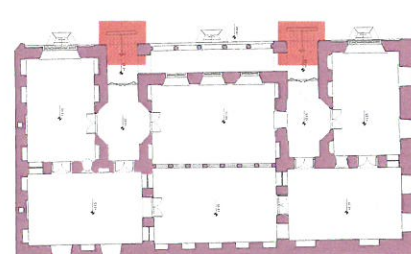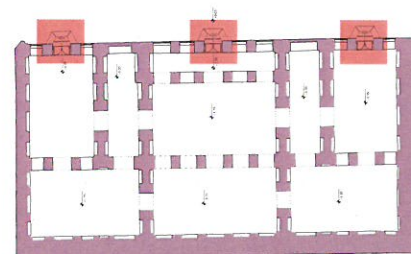

توضیحات:


۱- در اجرا پله های دستگاه ورودی می
بایست از چوب چهار تراش راش و به
صورت اشباع شده با شاپان یا گازوئیل
استفاده شود.

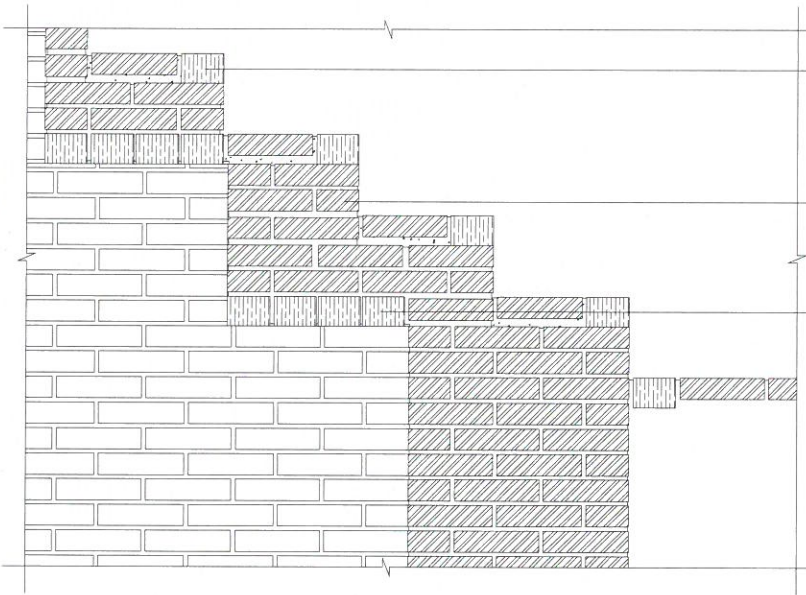

چوب چهار تراش

آجر

چوب چهار تراش

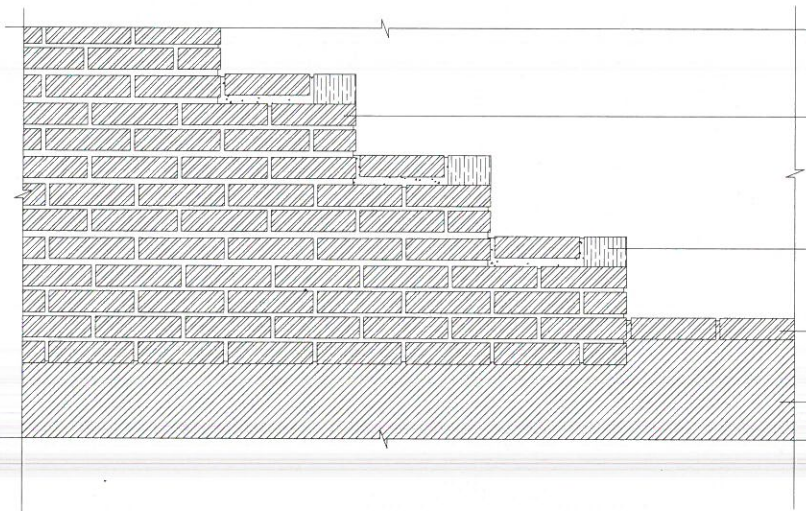


آجر

چوب چهار تراش

کفسازی

کفسازی

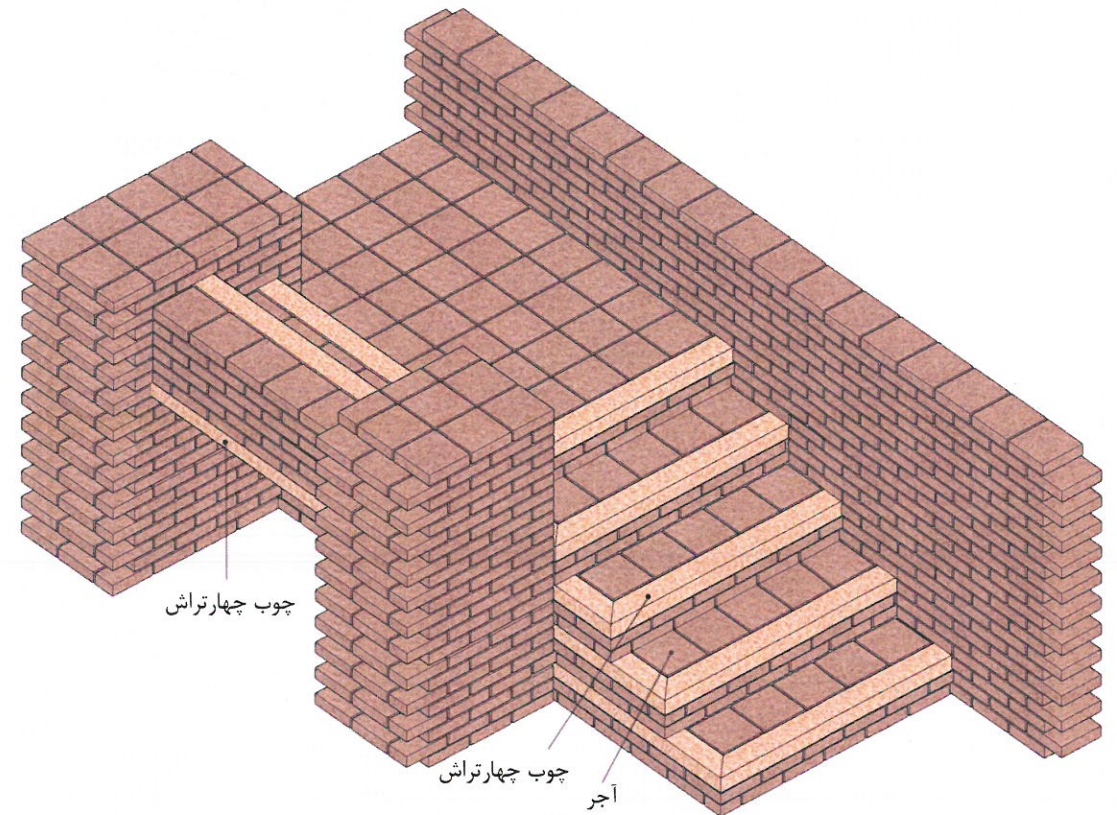

چوب چهار تراش

آجر

چوب چهار تراش



عنوان پروژه:

طرح مرمت خانه کوزه کنانی
(حسینیه فروشانیهای اصفهان)

Project title:

کارفرما:

مؤسسه خیریه امام رضا (ع)

Employer:

عنوان نقشه: پله ساختمان شماره ۲

Drawing title:

واحد: متریک
زمینه: معماری
Unit: متریک
Field: معماری

شماره نقشه: ۶۳
شماره صفحه: ۶۳
Page number: ۶۳
Drawing number: ۶۳

مقیاس: ۱:۱۰۰
Scale: ۱:۱۰۰

تاریخ: زمستان ۹۹
Date: زمستان ۹۹



گروه مشاور:

سجاد غلامی - رضا صادقی

رضا فریدونی - محسن ملک ثابت
Employer:

میزان مداخله / مرمت: (سطح، حجم)

۷ متر مربع

نوع مداخله / مرمت:




باز اجرای پله ها مطابق الگوی پله ها

محدوده آسیب: (سطح، حجم)

۳ متر مربع

نوع آسیب:

فرسودگی و نشست موضعی در اجزای پله

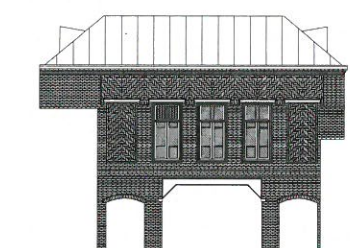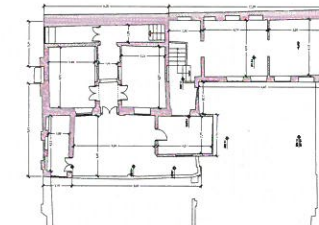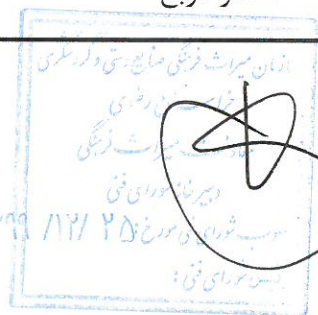

۱- در مرحله تعویض می بایست نسبت به انتقال ایمن بار ناشی از تیرچه ها به صورت موقت از طریق شمع اقدام گردد.

۳- اجرای غلاف اتصالی چوب مورب با
نعل های چهار تراش الزامی است.

۴- ستون های در معرض نشست از چهار سمت به کمک پاشنه های تقویتی اجری و بارعایت هشت و گیر پی بندی گردد.







طرح مرمت خانه کوزه کنانی
(حسینیه فروشانیهای اصفهان)

مؤسسہ خیرِیہ امام رضا (ع)

عنوان نقشه: تعویض نعل های چوبی دستگاه
ورودی ساختمان شماره ۲

تاریخ: زمستان ۹۹

رضا فریدونی - محسن ملک ثابت
Employer:

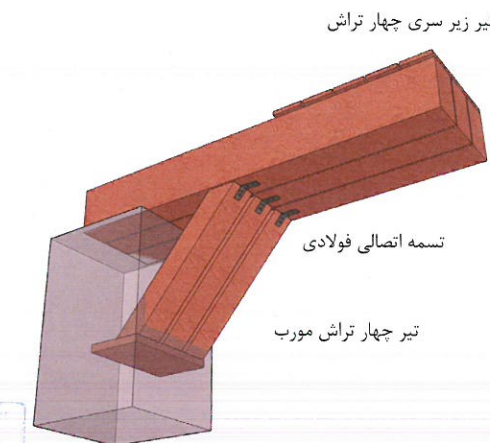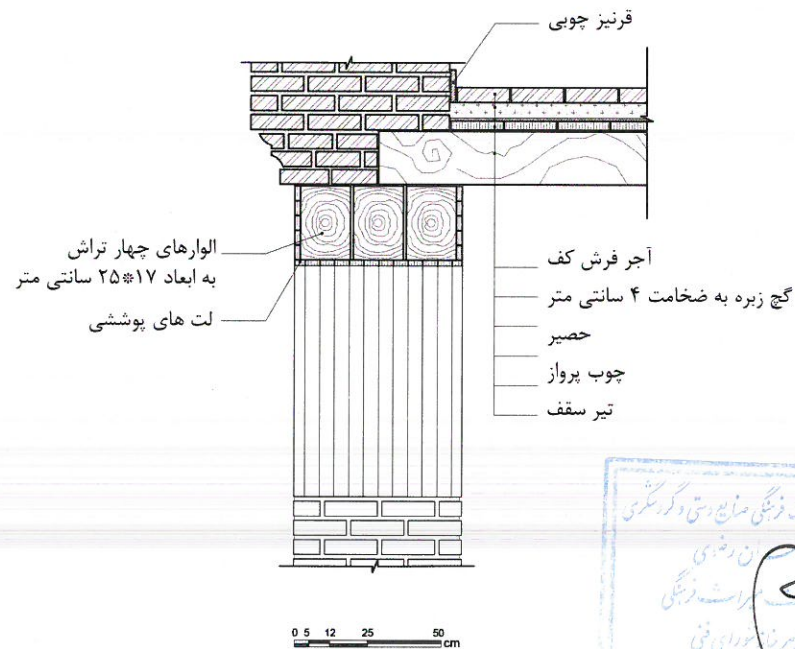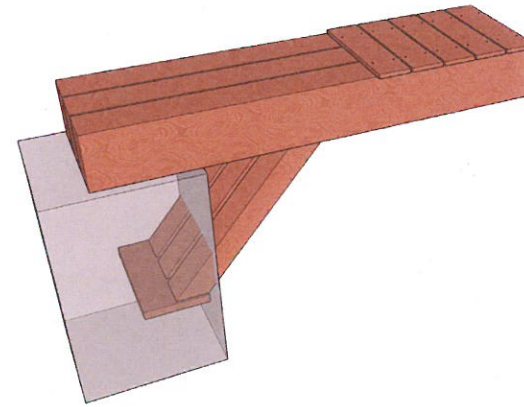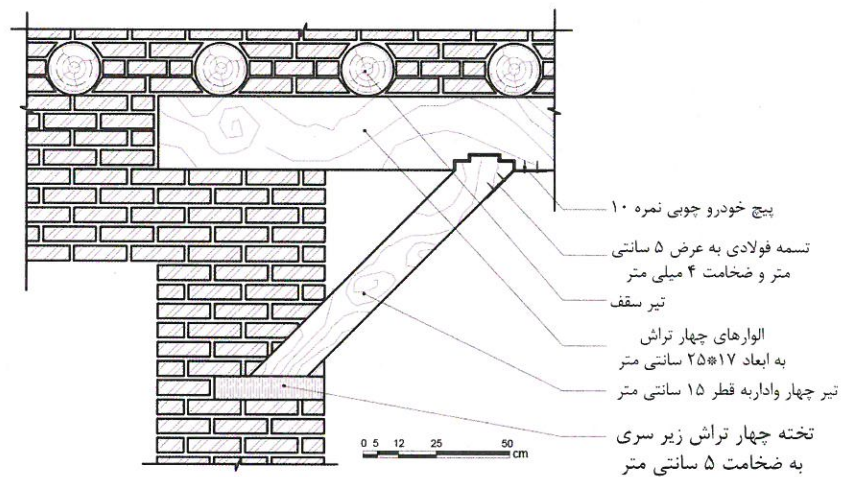


تیر زیر سری چهار تراش

نسمه اتصالی فولادی

تیر چہار تراش مورب

با توجه به حذف ستون تقویتی استفاده از نعل باربر به شکل تقویت شده آن و با مقایسه آن با نمای ورودی صورت گرفت. در قسمت نمای ورودی از یک نعل چوبی ۱۲ در ۱۲ استفاده شده که در بخش موضوع استحکام بخشاین ابعاد به ۲۵ در ۱۷ و به صورت سه نعل مجاور اجرا می گردد و از آنجا که بار سقف تراز اول بر روی این نعل های چوبی خواهد بود از دو وادار چوبی مورب هم برای تقویت آن استفاده می شود.


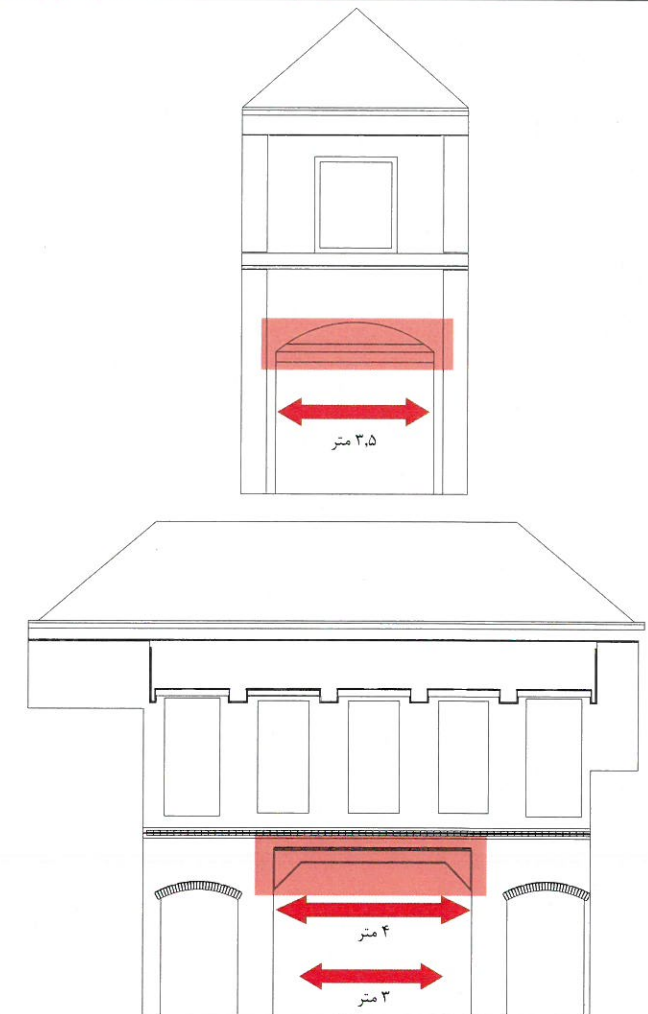


نشست ستون، کمانش و خروج از محور تراز نعل درگاه
چوبی موجود

٤ متر طول



تعویض نعل درگاه و تقویت ستون

٤ متر طول

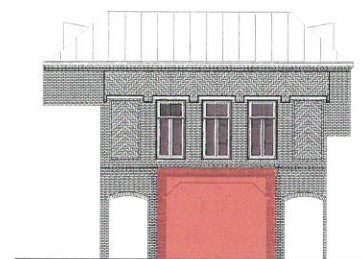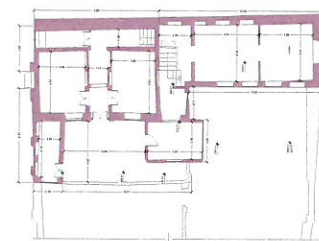

توضیحات:

۱- خوانا سازی پلان طبقه فوقانی
محدود به اجرای چهار رج منطبق
بر خطوط محیطی فعلی می باشد و
وضعیت نهایی این بخش منوط به طرح
توسعه نهایی می باشد.

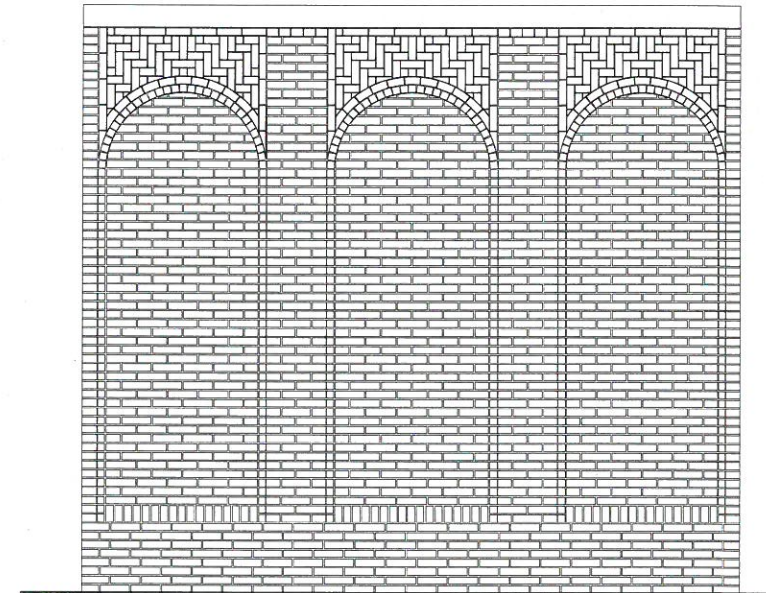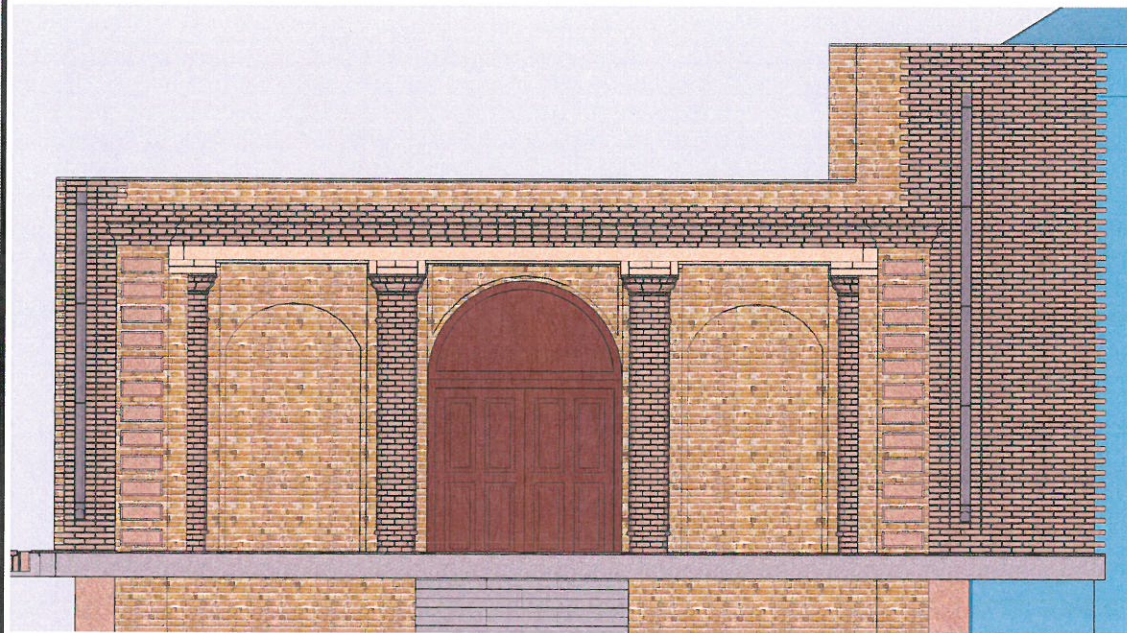

عنوان پروژه:

طرح مرمت خانه کوزه کنانی
(حسینیه فروشانیهای اصفهان)

Project title:

کارفرما:

مؤسسه خیریه امام رضا (ع)

Employer:

عنوان نقشه:

سردر ورودی جنوبی ساختمان شماره ۱

Drawing title:

میزان مداخله / مرمت: (سطح، حجم)

۳۴ متر مربع

نوع مداخله / مرمت:

باز اجرای اجزای معماری منطبق بر الگوی اصیل

محدوده آسیب: (سطح، حجم)

۳۴ متر مربع

نوع آسیب:

ریختگی و فرسودگی مصالح



واحد: متریک	زمینه: معماری
شماره نقشه: ۶۵	شماره صفحه: ۶۵
تاریخ: زمستان ۹۹	مقیاس:
گروه مشاور:	Scale:



سجاد غلامی - رضا صادقی

رضا فریدونی - محسن ملک ثابت

Employer:

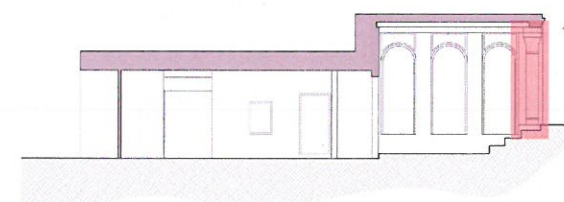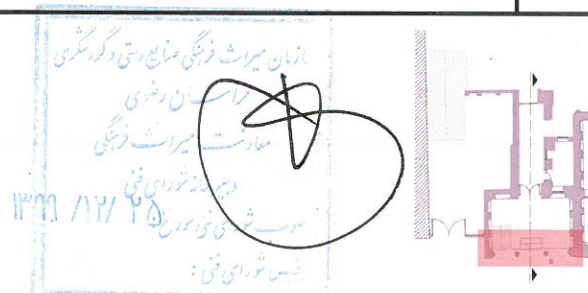

برش طولی سردر ورودی

توضیحات:

- ۱- خوانا سازی پلان طبقه فوقانی محدود به اجرای چهار رج منطبق بر خطوط محیطی فعلی می باشد و وضعیت نهایی این بخش منوط به طرح توسعه نهایی می باشد.
- ۲- توصیه می گردد برای محافظت از چوب های تعویضی از مواد اشباع کننده محلول در روغن نظیر شاپان یا گازوئیل و یا کروئوزوت استفاده شود.



عنوان پروژه:

طرح مرمت خانه کوزه کنانی
(حسینیه فروشانیهای اصفهان)

Project title:

کارفرما:

مؤسسه خیریه امام رضا (ع)

Employer:

عنوان نقشه:

جزئیات سردر ورودی جنوبی ساختمان شماره ۱

Drawing title:

واحد: متریک	زمینه: معماری
شماره نقشه:	شماره صفحه: ۶۶
Drawing number:	Page number:
مقیاس:	Scale:
تاریخ: زمستان ۹۹	Date:





گروه مشاور:

سجاد غلامی - رضا صادقی

رضا فریدونی - محسن ملک ثابت

Employer:

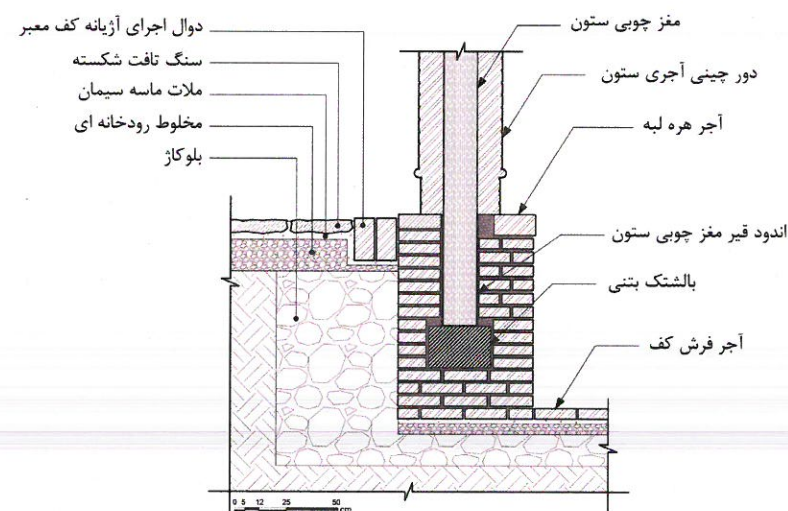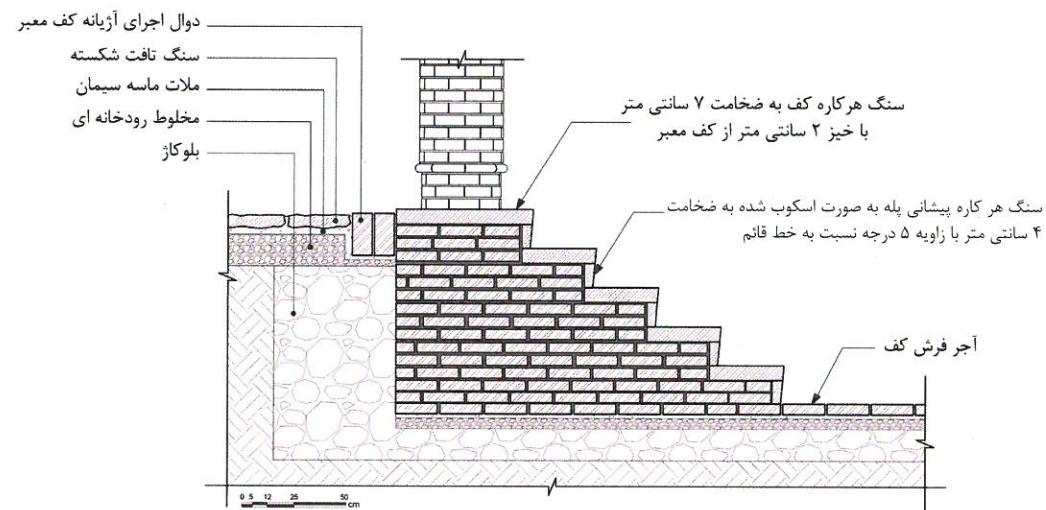

پرواز های زیرین

تیرسقف

پرواز های بالایی

حصیر

آجر فرش کف

کاهگل ملات درشت به قطر ۸ سانتی متر

کاهگل ملات آجر فرش به قطر ۵ سانتی متر

خواناسازی پلان حداکثر ۴ رج

گچ زبره به ضخامت ۲ سانتی متر

چوب چهارتراش زیرسری تیرهای سقف

بالشتک چوبی

0 5 12 25 50 cm

نوع آسیب:

ریختگی و فرسودگی مصالح

محدوده آسیب: (سطح، حجم)


۳۴ متر مربع

نوع مداخله / مرمت:

باز اجرای اجزای معماری منطبق بر الگوی اصیل

میزان مداخله / مرمت: (سطح، حجم)



۳۴ متر مربع

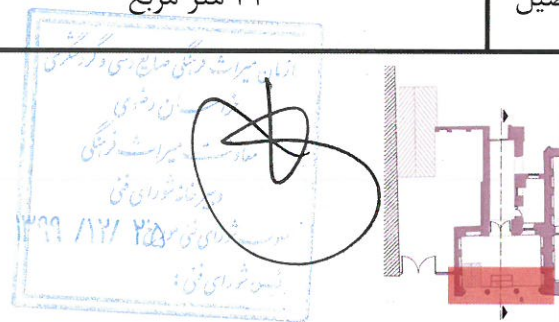






برش طولی سردر ورودی

توضیحات:

- ۱- در و پنجره ها پس از رنگ برداری می بایست با روغن بزرک محافظت شود.
- ۲- ساخت بخش های کمبود با استفاده از چوب چنار اجرا شود.
- ۳- طرح های پیشنهادی مطابق با وضعیت اصیل پنجره ها و درب ها می باشد و الزاما ساخت و ساز بخش های کمبود می بایست مطابق با این نقشه ها صورت گیرد.

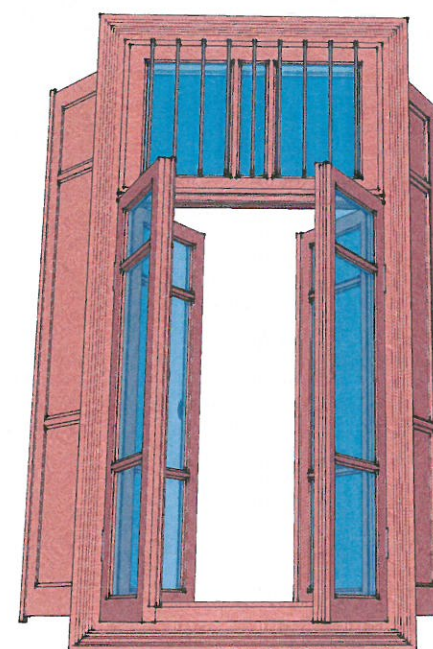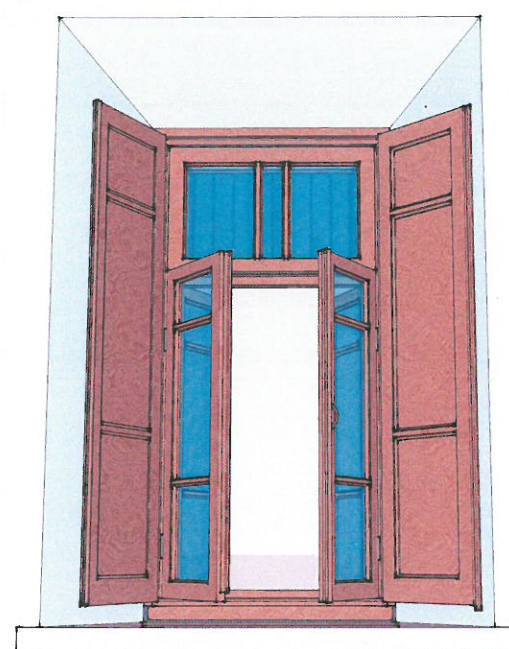

بازنمایی درب و پنجره ساختمان شماره ۴ پس از مرمت - دید از بیرون و داخل

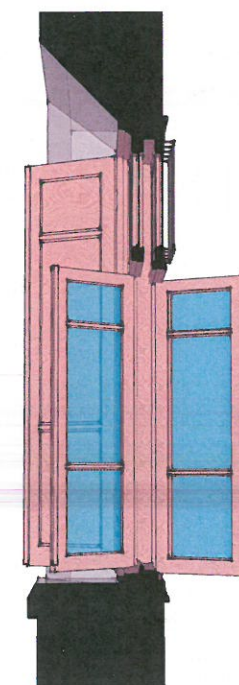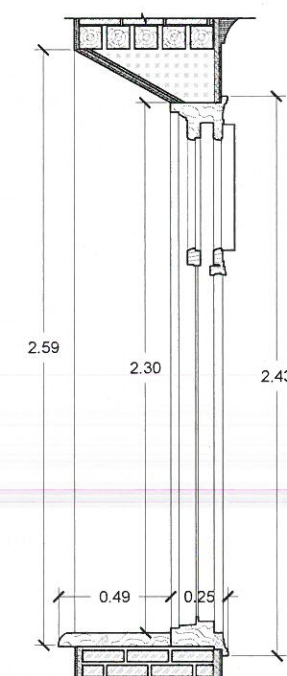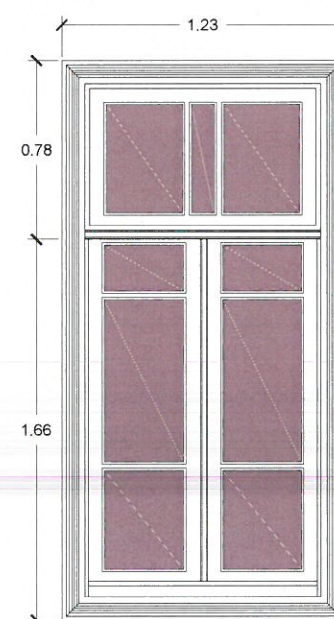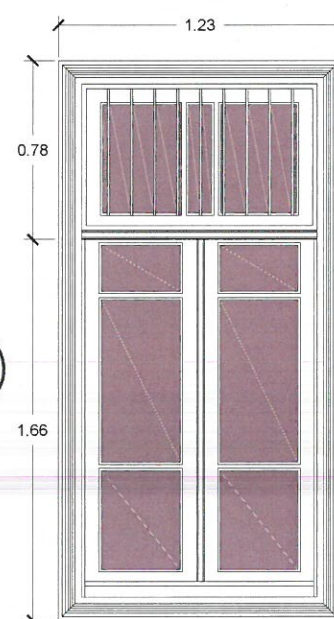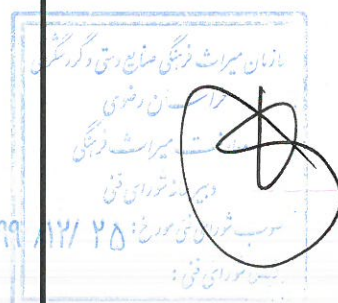

بازنمایی و برش درب و پنجره ساختمان شماره ۴ پس از مرمت - دید از داخل

طرح مرمت خانه کوزه کنانی (حسینیه فروشانیهای اصفهان)

Project title:

عنوان پروژه:

مؤسسه خیریه امام رضا (ع)

Employer:

کارفرما:

عنوان نقشه: درب و پنجره اصیل

Drawing title:

Field: معماری Unit: متریک

Page number: ۶۷ شماره نقشه: ۶۷

Scale: مقیاس: ۱:۵۰

Date: زمستان ۹۹ تاریخ: ۹۹

گروه مشاور: سجاد غلامی - رضا صادقی

Employer: رضا فریدونی - محسن ملک ثابت

میزان مداخله / مرمت: (سطح، حجم)

۳ عدد

نوع مداخله / مرمت:



مرمت جزئی یا بازسازی اجزای چوبی درب و پنجره ها

محدوده آسیب: (سطح، حجم)

۳ عدد

نوع آسیب:

فرسودگی و خردگی اجزای چوبی درب و پنجره ها







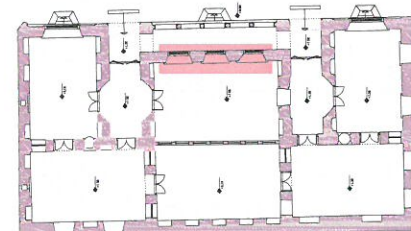
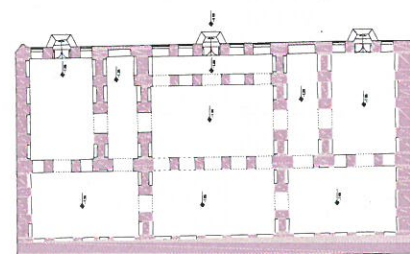


توضیحات:

۱-۱- در و پنجره ها پس از رنگ برداری می بایست با روغن بزرک محافظت شود.

۲- ساخت بخش های کمبود با استفاده از چوب چنار اجرا شود.

۳- طرح های پیشنهادی مطابق با وضعیت اصیل پنجره ها و درب ها می باشد و الزاما ساخت و ساز بخش های کمبود می بایست مطابق با این نقشه ها صورت گیرد.

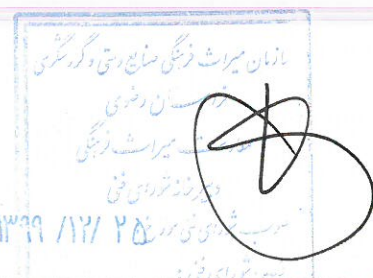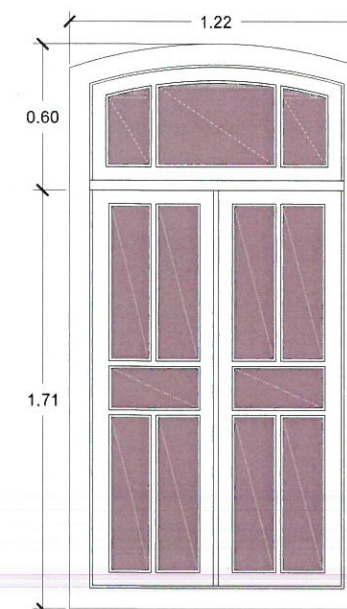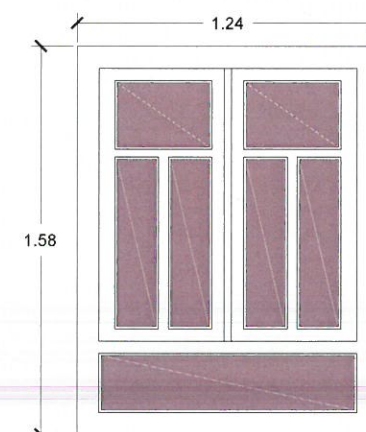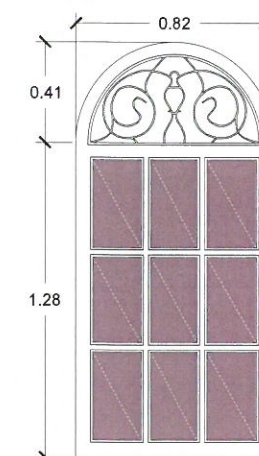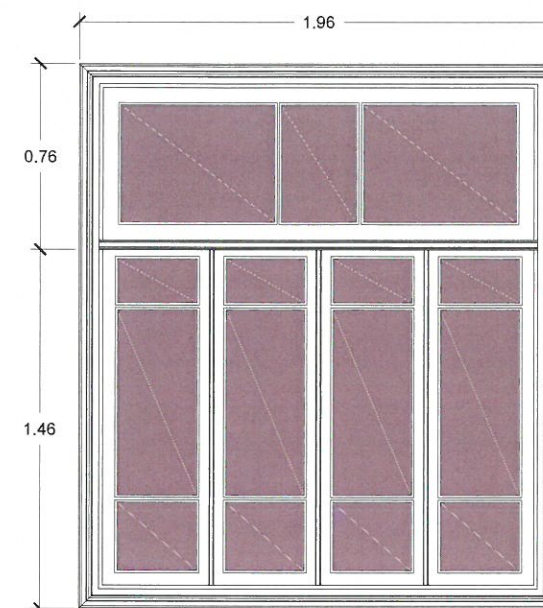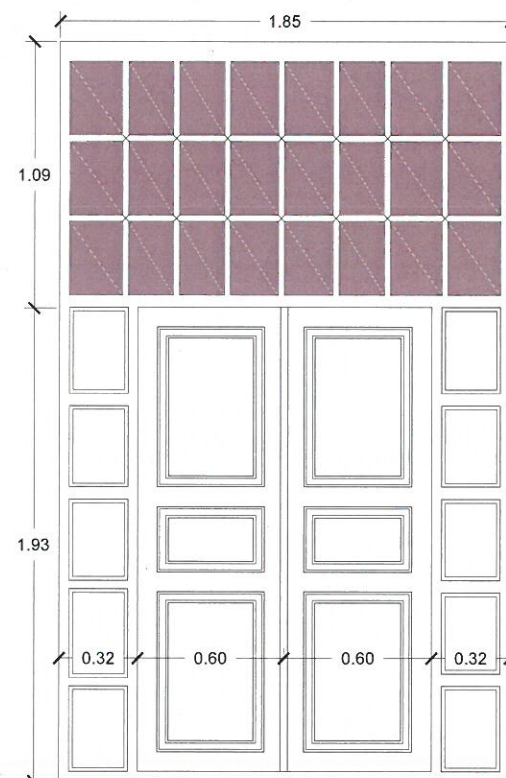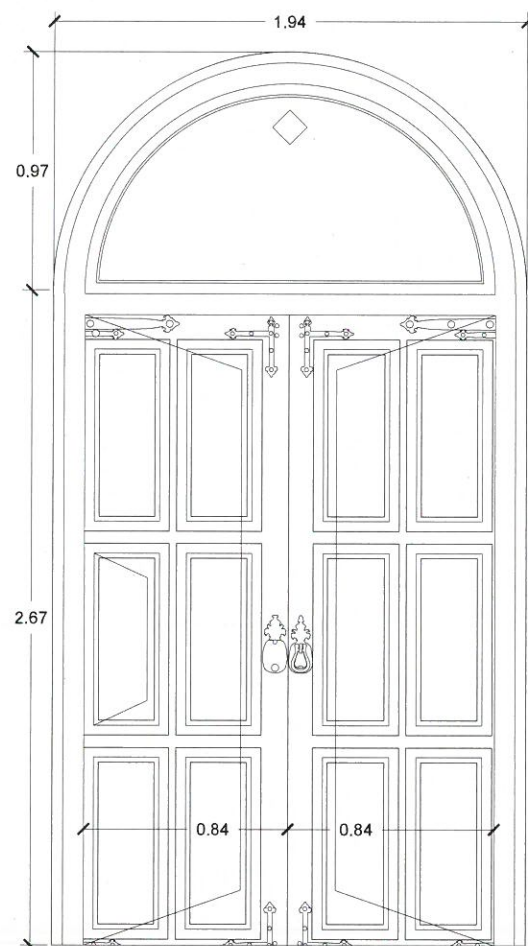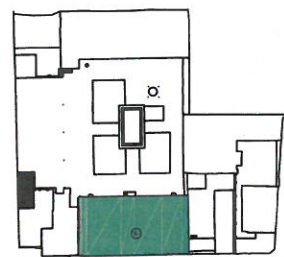

عنوان پروژه:
طرح مرمت خانه کوزه کنانی
(حسینیه فروشانیهای اصفهان)

Project title:

کارفرما:
مؤسسه خیریه امام رضا (ع)

Employer:

عنوان نقشه: درب و پنجره اصیل

Drawing title:

واحد: متریک
زمینه: معماری
Field:

شماره نقشه: ۶۸
شماره صفحه: ۶۸
Page number:

مقیاس: ۱:۵۰
Scale:

تاریخ: زمستان ۹۹
Date:



گروه مشاور: سجاد غلامی - رضا صادقی

Employer: رضا فریدونی - محسن ملک ثابت

نوع مداخله / مرمت: (سطح، حجم)

۱۶ عدد

نوع مداخله / مرمت:





مرمت جزئی یا بازسازی اجزای چوبی درب و پنجره ها

محدوده آسیب: (سطح، حجم)

۱۶ عدد

نوع آسیب:

فرسودگی و خردگی اجزای چوبی درب و پنجره ها

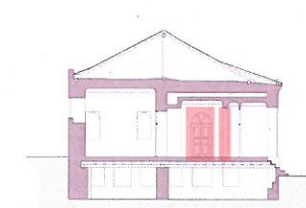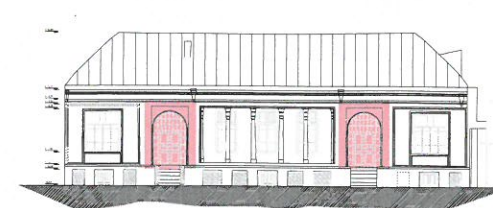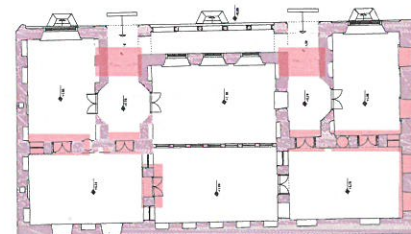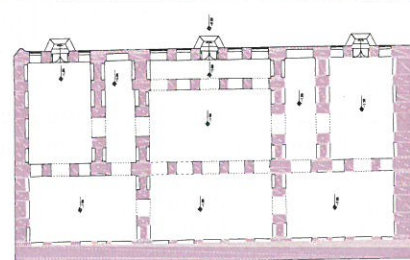

توضیحات:

۱-۱- در و پنجره ها پس از رنگ برداری می بایست با روغن بزرک محافظت شود.

۲- ساخت بخش های کمبود با استفاده از چوب چنار اجرا شود.

۳- طرح های پیشنهادی مطابق با وضعیت اصیل پنجره ها و درب ها می باشد و الزاماً ساخت و ساز بخش های کمبود می بایست مطابق با این نقشه ها صورت گیرد.



عنوان پروژه:

طرح مرمت خانه کوزه کنانی
(حسینیه فروشانیهای اصفهان)

Project title:

کارفرما:

مؤسسه خیریه امام رضا (ع)

Employer:

عنوان نقشه:

درب و پنجره اصیل

Drawing title:

واحد: متریک	زمینه: معماری
شماره نقشه:	شماره صفحه: ۶۹
شماره نقشه:	مقیاس:
تاریخ: زمستان ۹۹	Scale:
Date:	

گروه مشاور:

سجاد غلامی - رضا صادقی

رضا فریدونی - محسن ملک ثابت

Employer:

میزان مداخله / مرمت: (سطح، حجم)

۱۷ عدد

نوع مداخله / مرمت:





مرمت جزئی یا بازسازی اجزای چوبی درب و پنجره ها

محدوده آسیب: (سطح، حجم)

۱۷ عدد

نوع آسیب:

فرسودگی و خردگی اجزای چوبی درب و پنجره ها

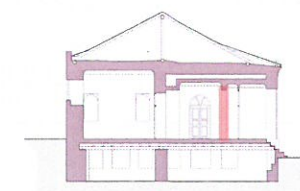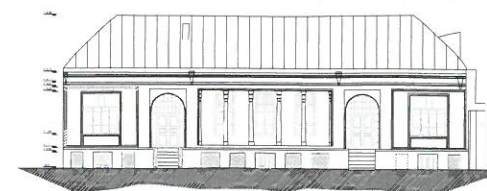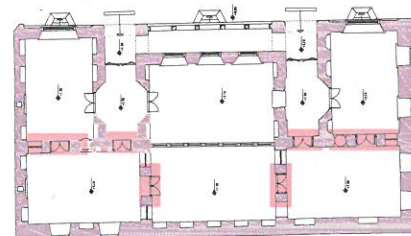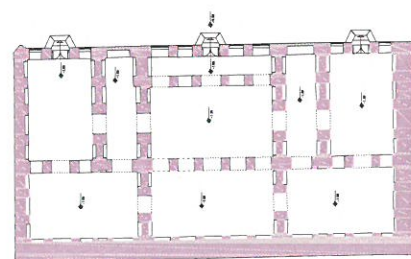

توضیحات:

- ۱- پیمانکار موظف است تا اتمام عملیات عمرانی مرمت و استحکام بخشی بنا نسبت به حذف پوشش حفاظتی فعلی اقدام نکرده تا فرایند حفاظت از ارسی و مرمت آن در زمان مناسب صورت پذیرد.
- ۲- استفاده از حلال های رقیق که کمترین آسیب را داشته باشد برای حذف الودگی ها توصیه می شود.
- ۳- ترک ها و آسیب های جزئی وارد شده با روش اصولی و ظرافت در احرا برطرف گردد.
- ۴- اسپری پلی ونیل بوتیرال ۵ درصد به روی تمام سطح اثر به منظور ایجاد لایه حفاظتی توصیه می گردد.



0 10 25 50 100 cm

عنوان پروژه:

طرح مرمت خانه کوزه کنانی
(حسینیه فروشانیهای اصفهان)

Project title:

کارفرما:

مؤسسه خیریه امام رضا (ع)

Employer:

عنوان نقشه: ارسی ساختمان شماره ۴

Drawing title:

واحد: متریک
Field: معماری

شماره نقشه: ۷۰
Page number: ۷۰

مقیاس: ۱:۱۰۰
Scale: ۱:۱۰۰

تاریخ: زمستان ۹۹
Date: زمستان ۹۹



گروه مشاور:

سجاد غلامی - رضا صادقی

رضا فریدونی - محسن ملک ثابت

Employer:

میزان مداخله / مرمت: (سطح، حجم)

۲۲ متر مربع

نوع مداخله / مرمت:





ترمیم

محدوده آسیب: (سطح، حجم)

۴ متر مربع



نوع آسیب:

ترک ها و شکستگی های جزئی

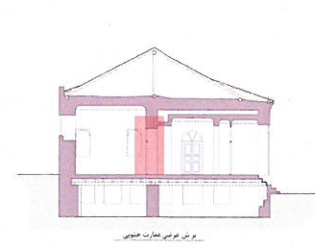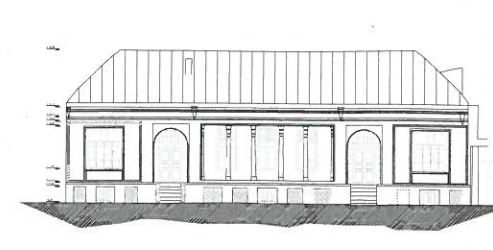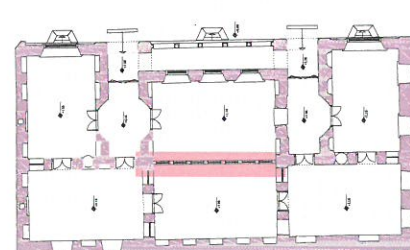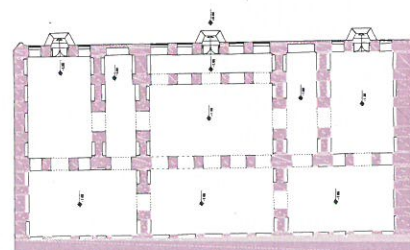

توضیحات:

- ۱- بازسازی موتیف های گچ بری سقف بایستی با برداشت الگوی ۱/۴ طرح و به صورت عین به عین و با روش گرتنه زنی صورت پذیرد.
- ۲- با توجه به قدمت کم اثر نیازی به اختلاف سطح و اختلاف رنگ در بخش مرمت شده گچ بری ها نیست.

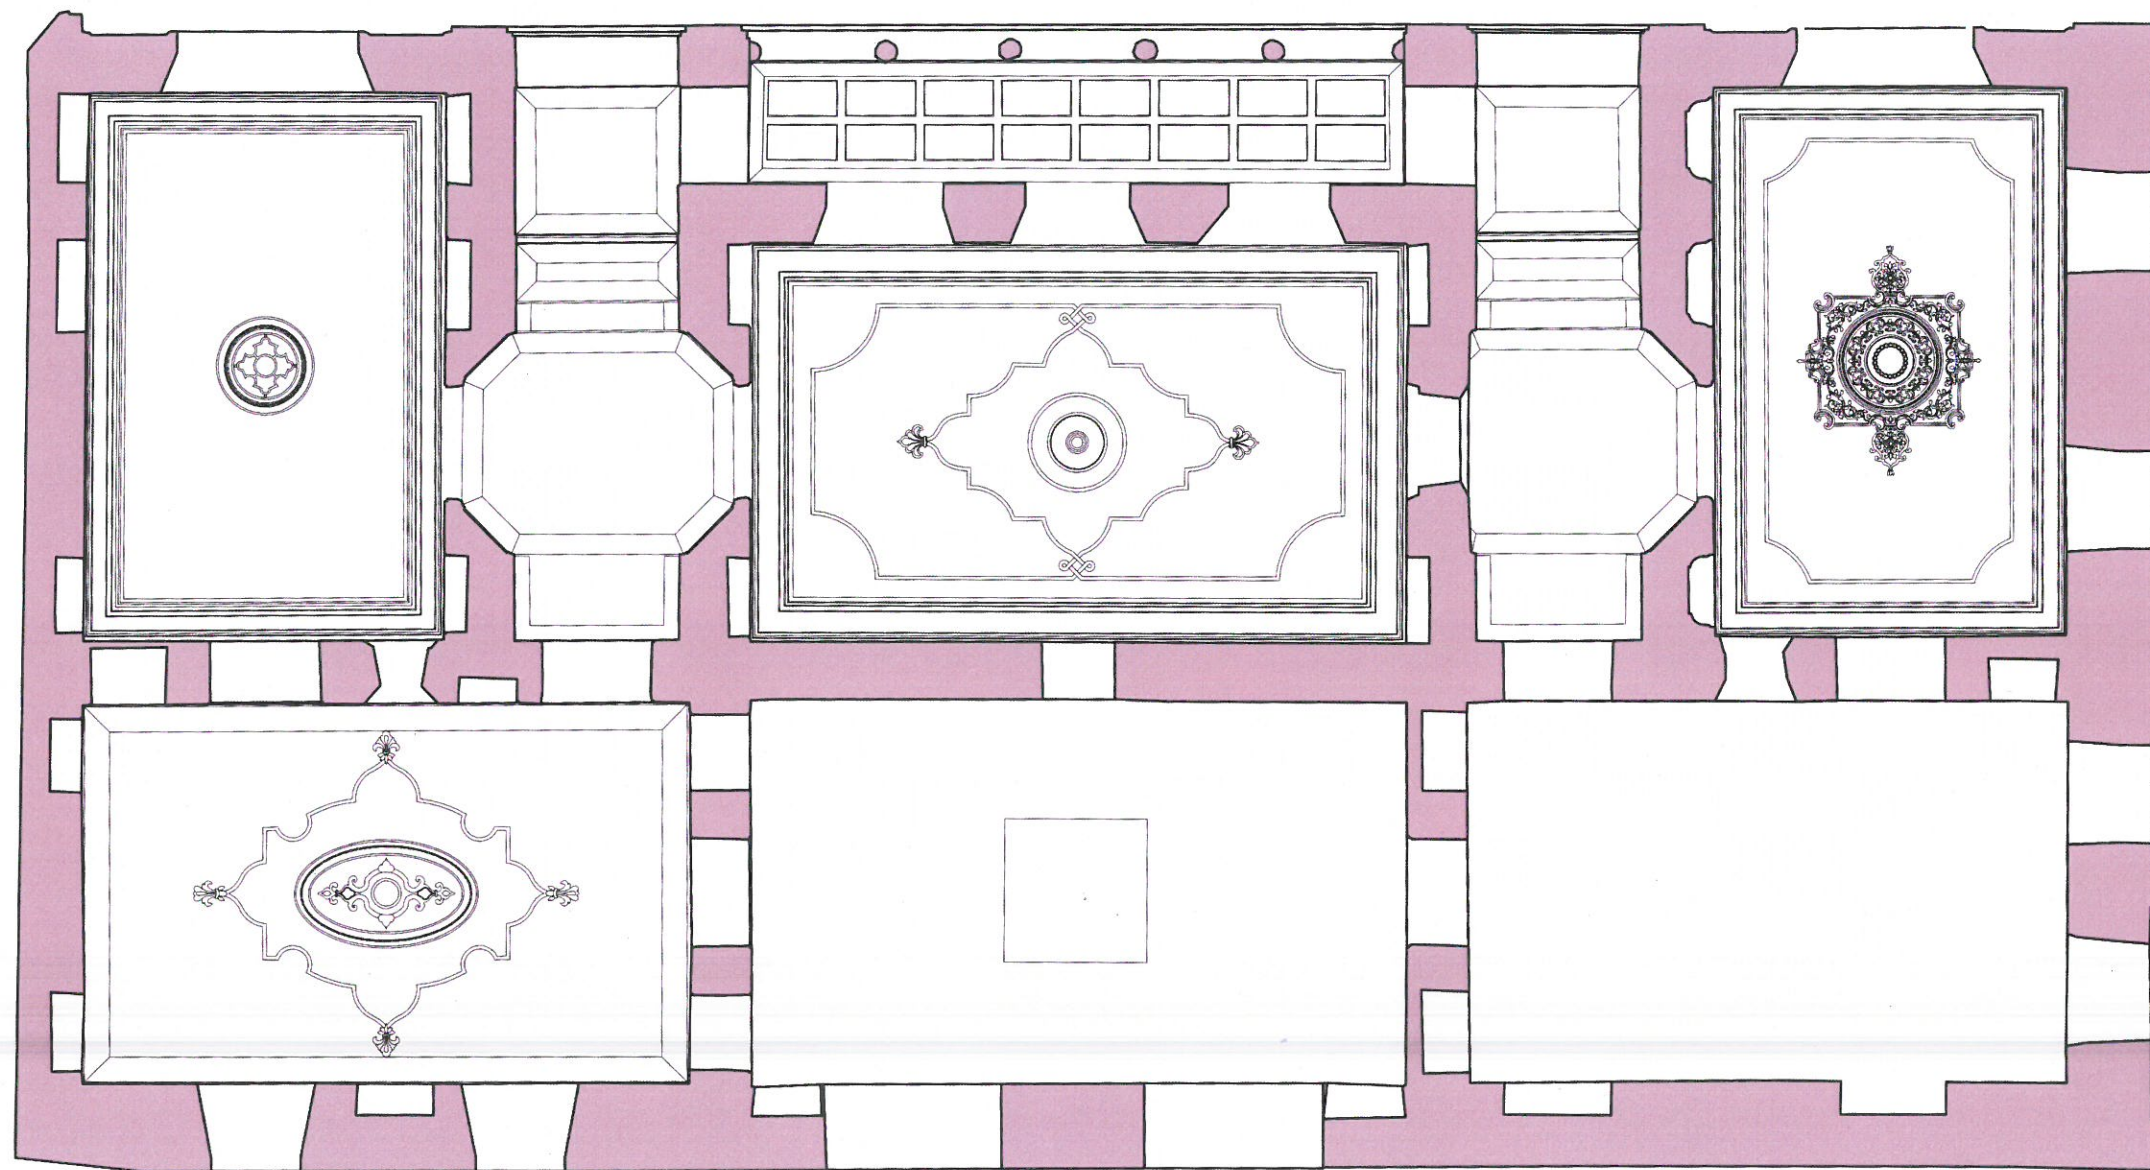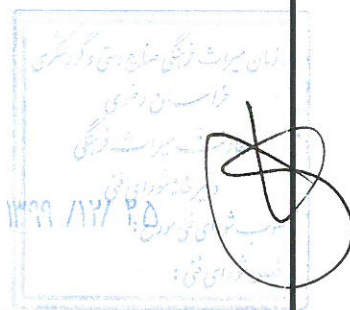

عنوان پروژه:

طرح مرمت خانه کوزه کنانی
(حسینیه فروشانیهای اصفهان)

Project title:

کارفرما:

مؤسسه خیریه امام رضا (ع)

Employer:

عنوان نقشه:

پلان معکوس طبقه همکف ساختمان شماره ۴

Drawing title:

واحد:

متریک

زمینه: معماری

Field:

شماره نقشه:

Drawing number:

شماره صفحه: ۷۱

Page number:

مقیاس:

۱:۱۰۰

Scale:

تاریخ:

زمستان ۹۹

Date:

گروه مشاور:

سجاد غلامی - رضا صادقی

رضا فریدونی - محسن ملک ثابت

Employer:

نوع آسیب:

تخریب گچ بری های سقف

محدوده آسیب: (سطح، حجم)

۶۰ متر مربع

نوع مداخله / مرمت:

بازسازی طرح اصیل

میزان مداخله / مرمت: (سطح، حجم)

۱۰۰ متر مربع

